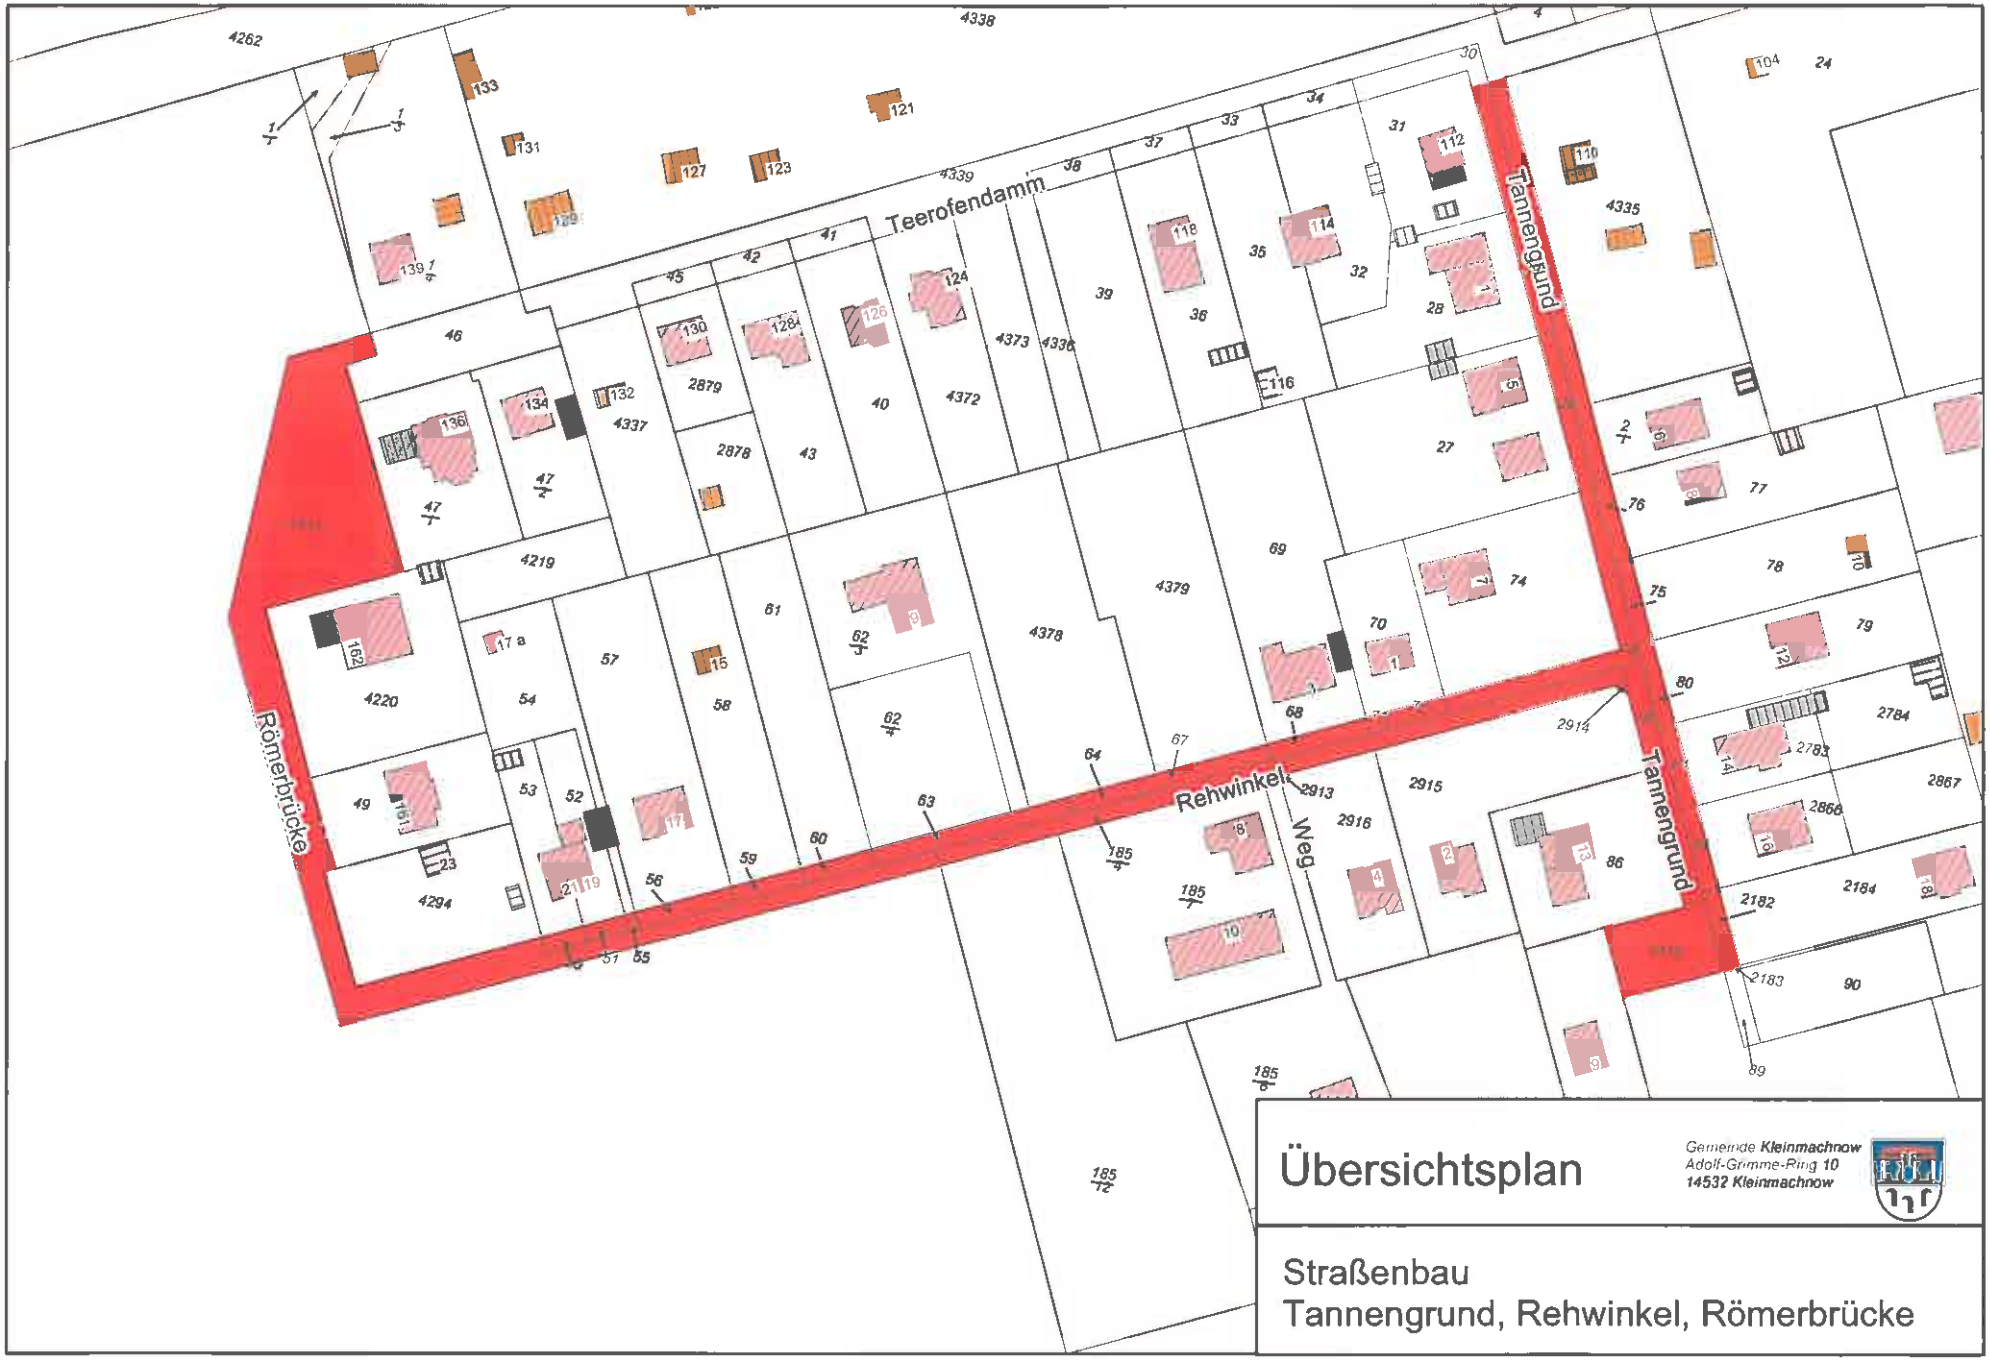

Übersichtsplan

Gemeinde Kleinmachnow
Adolf-Grimme-Ring 10
14532 Kleinmachnow

Straßenbau
Tannengrund, Rehwinkel, Römerbrücke

Anlage 1
DS-Nr. 0469/13