


Lichttechnische Ergebnisse für die Beleuchtungsstärken (Lux)

	Fahrbahn		Gehweg 1		Gehweg 2	
	Em	Emin	Em	Emin	Em	Emin
Am Weinberg nördlich	4,4	2,7	3,5	2,0	3,5	2,0
vor Gymnasium	4,3	2,6	3,4	2,0	3,4	1,7
südlich	4,7	3,1	3,7	2,3	3,9	2,5
Winzerweg	2,9	0,8	3,0	0,8		
Im Tal	3,1	0,9	3,2	1,0	1,7	0,7

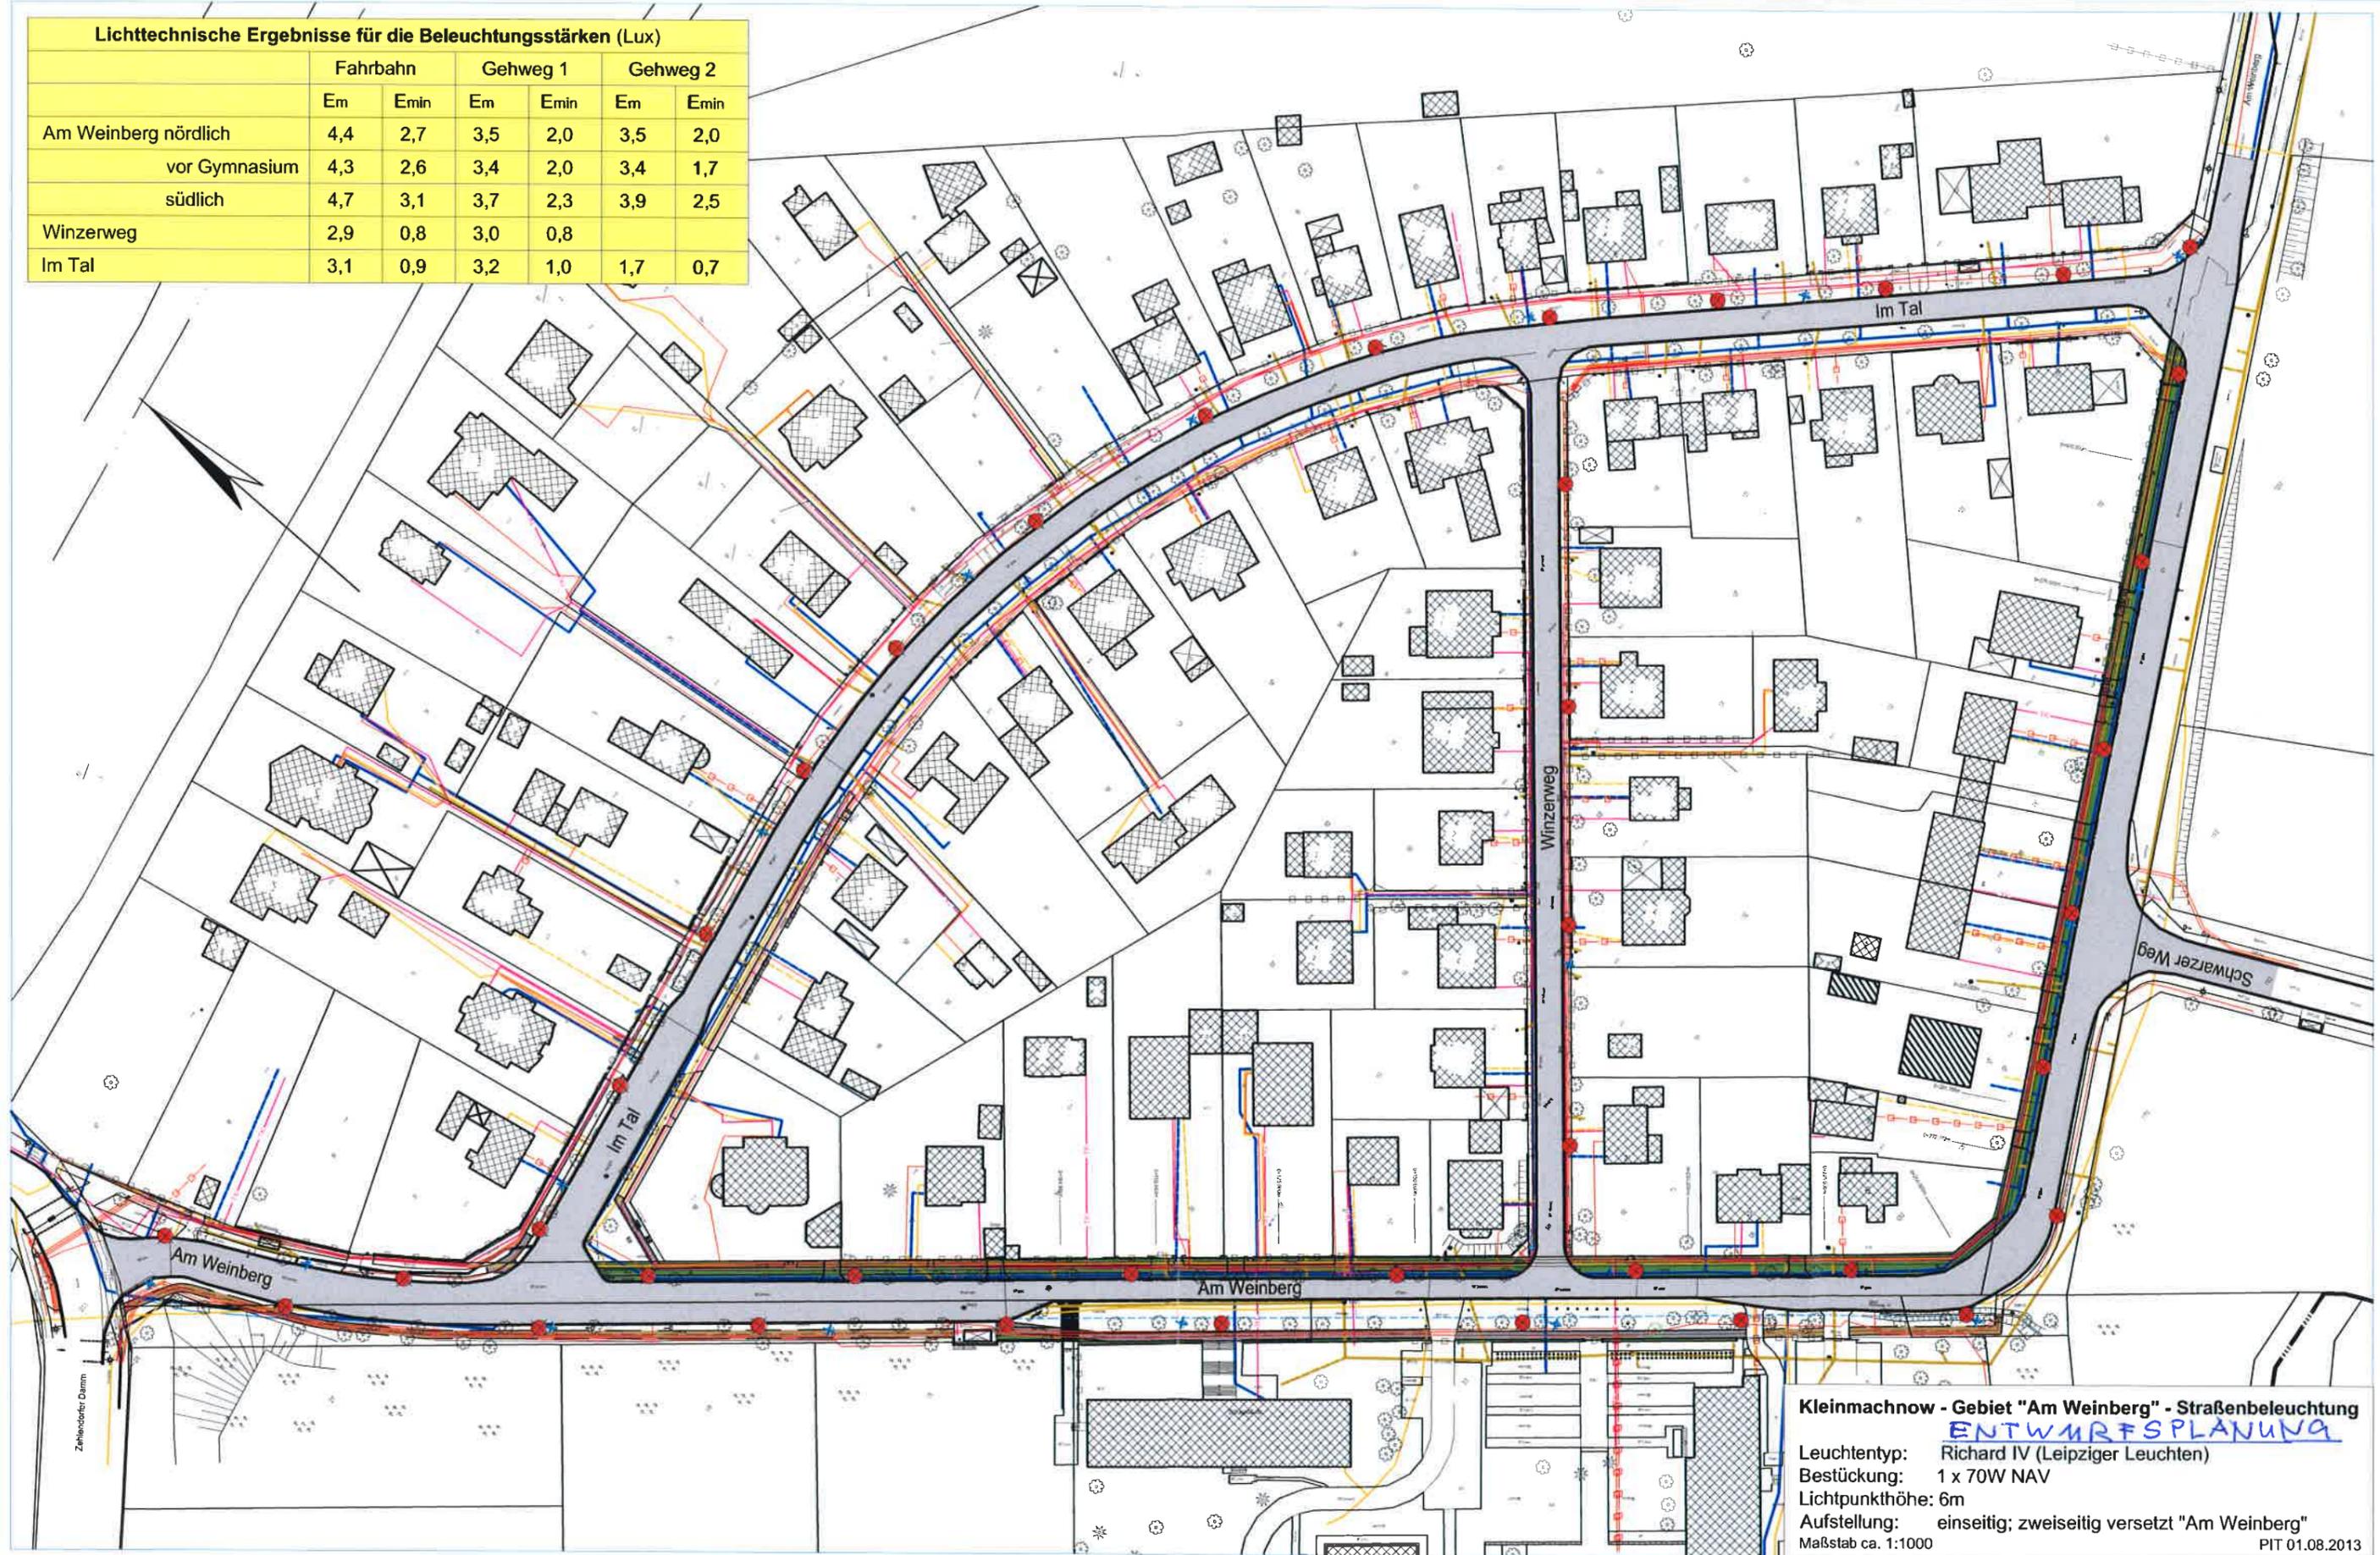

Kleinmachnow - Gebiet "Am Weinberg" - Straßenbeleuchtung

ENTWURFSPLANUNG

Leuchtentyp: Richard IV (Leipziger Leuchten)  
 Bestückung: 1 x 70W NAV  
 Lichtpunkthöhe: 6m  
 Aufstellung: einseitig; zweiseitig versetzt "Am Weinberg"  
 Maßstab ca. 1:1000  
 PIT 01.08.2013