




Auszug aus der ALK

Fahrradabstellanlage
Bushaltestelle Meiereifeld / Zehlendorfer Damm

Gemeinde Kleinmachnow
SG Stadtplanung
Adolf-Grimme-Ring 10
14532 Kleinmachnow

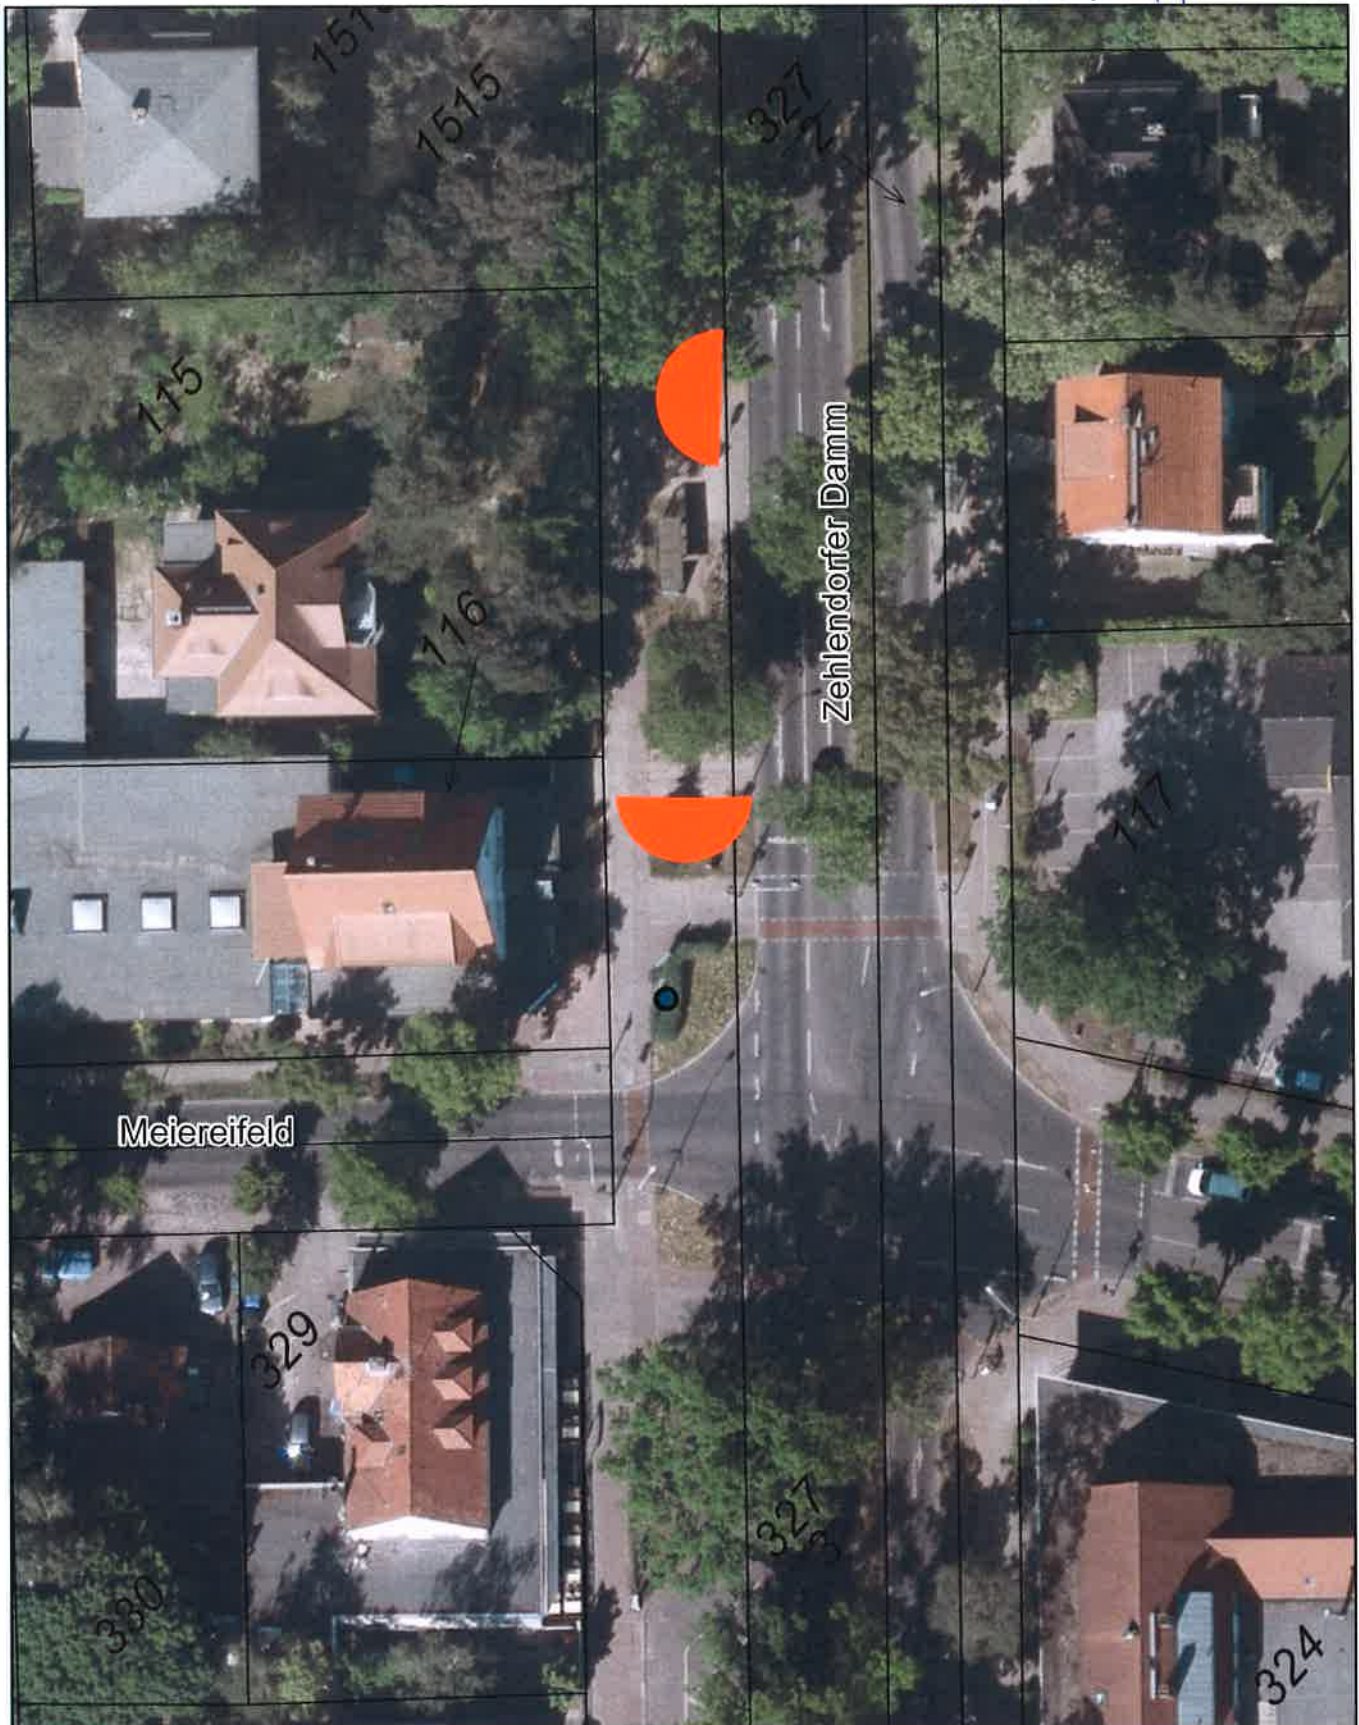

Gemarkung: Kleinmachnow

 = beabsichtigter Aufstellungsbereich

Bearbeiter: Frau Stadler

Datum: 8.8.2013

Maßstab 1:500

