


Anschluß siehe Blatt 2!

Anlage... 1. S. 1/13
DS-Nr. 087/13

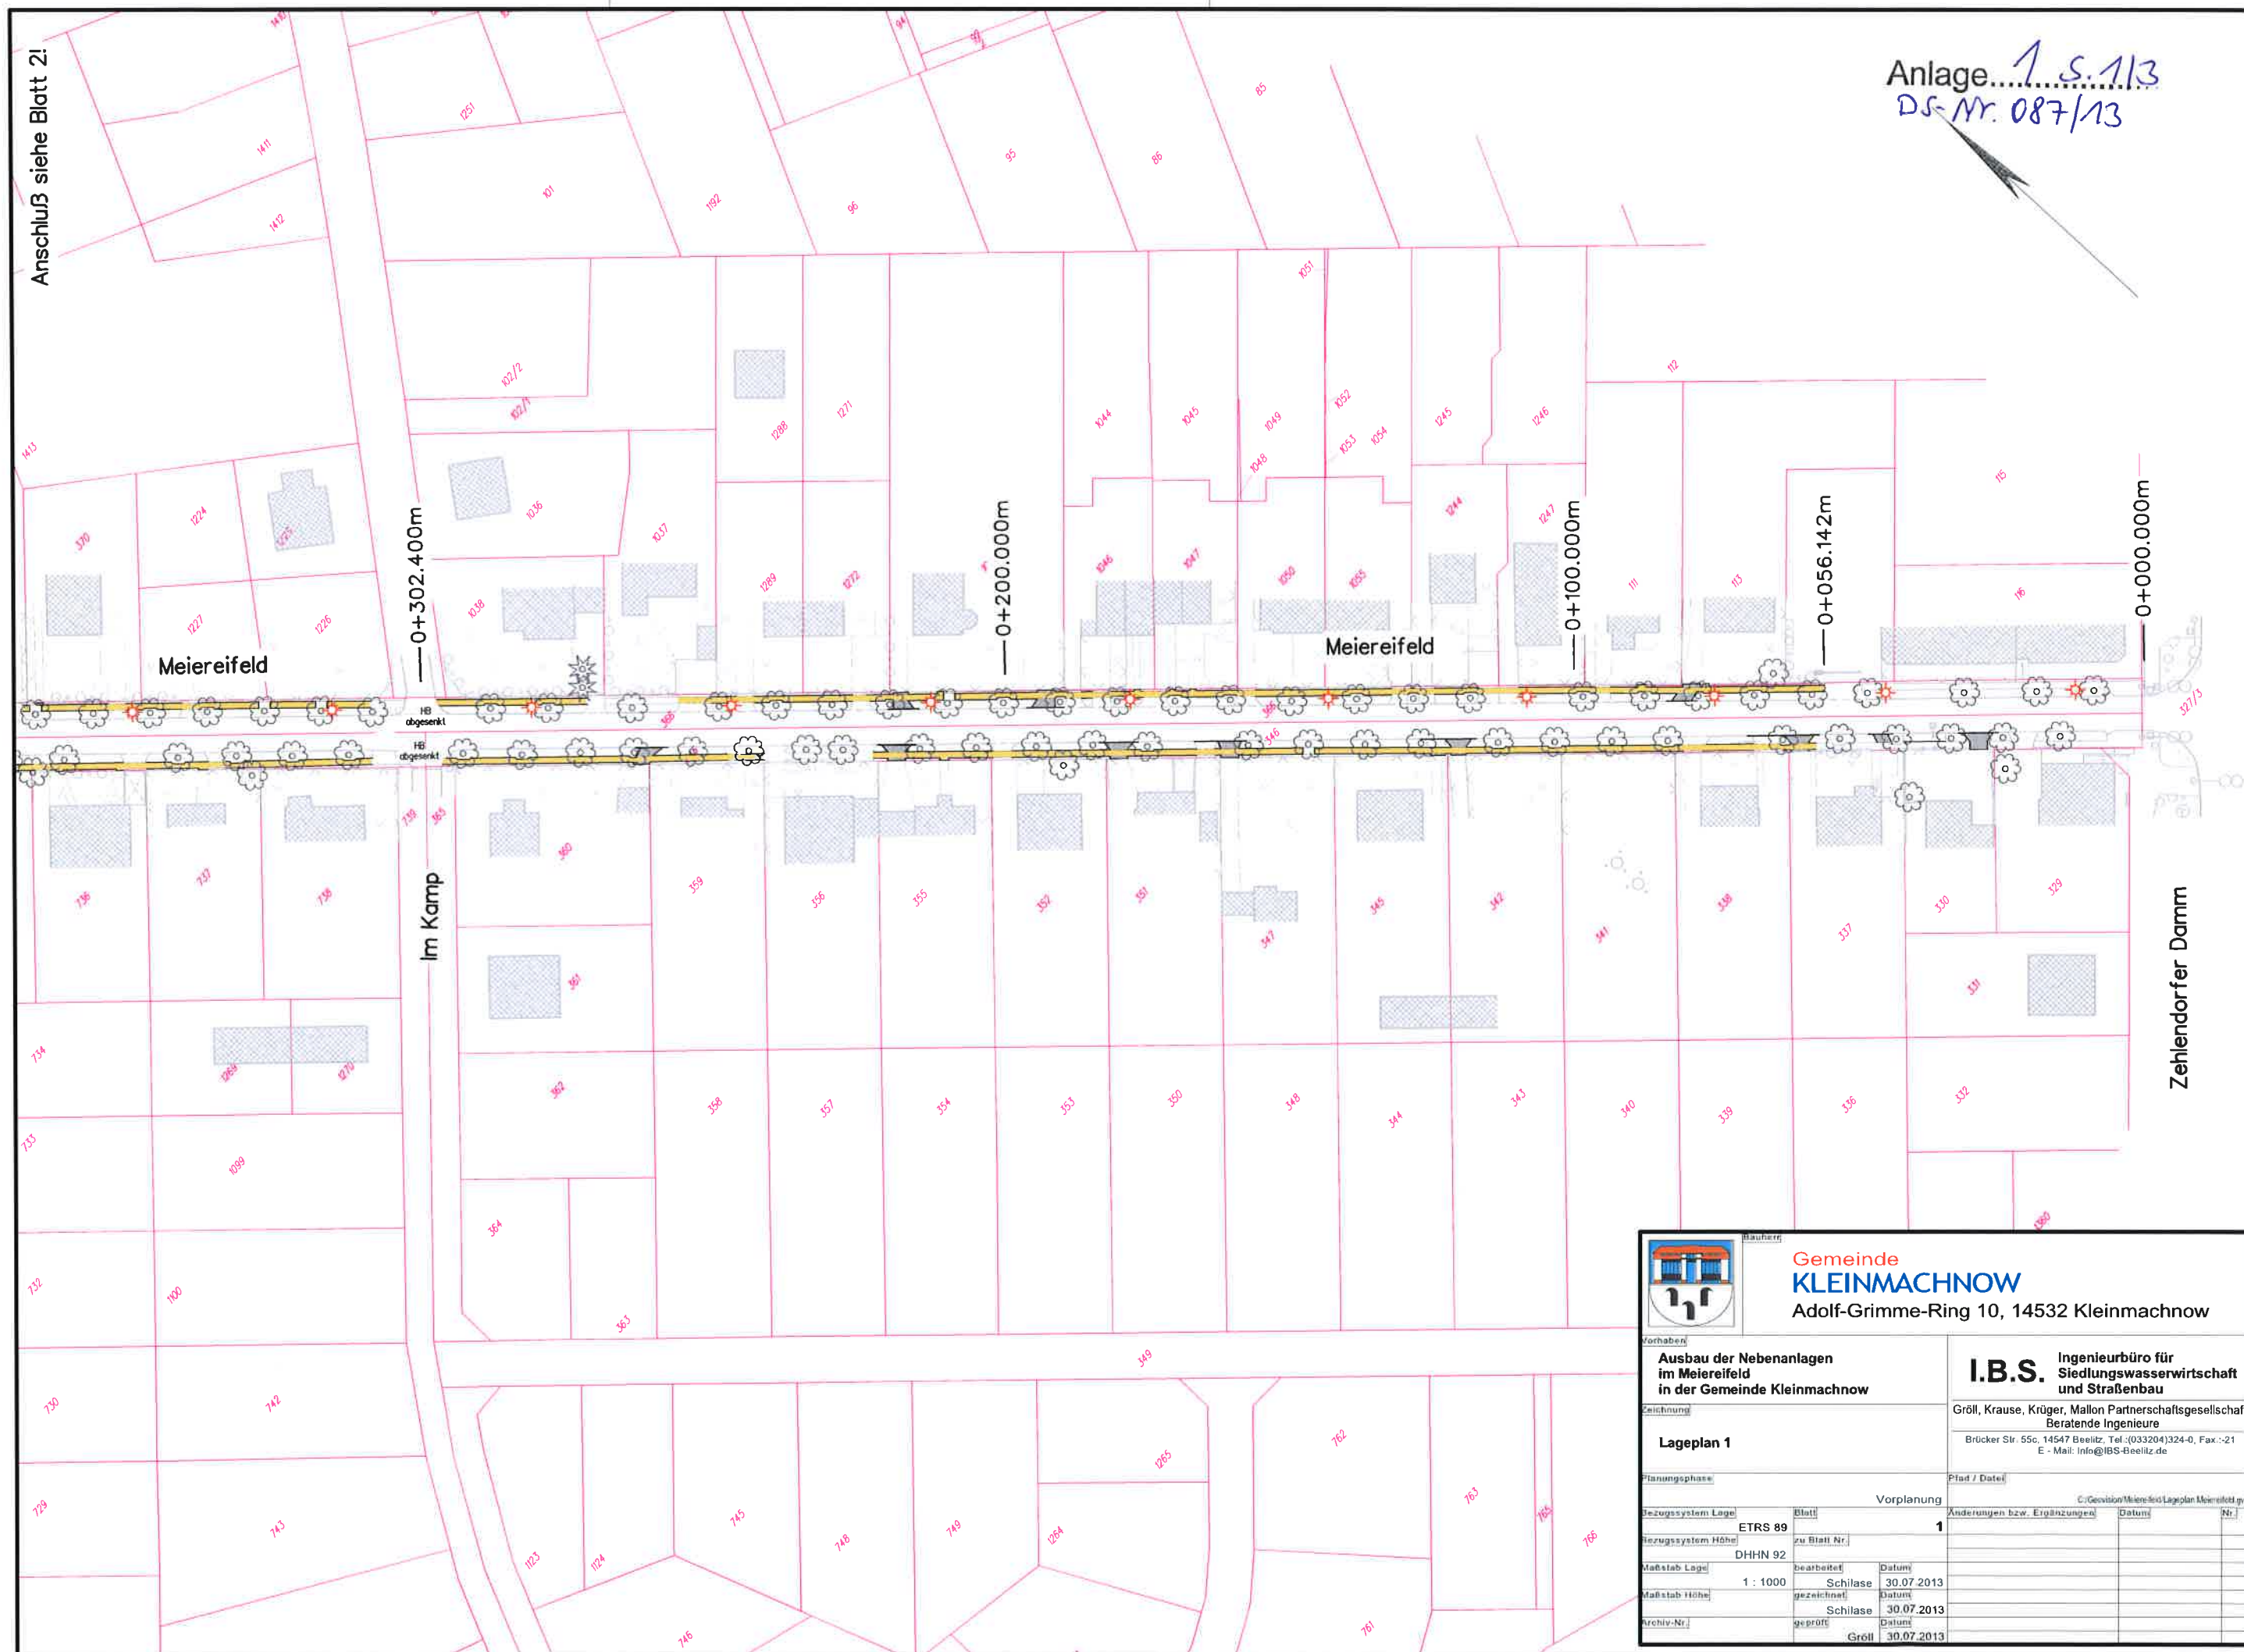



Gemeinde KLEINMACHNOW
Adolf-Grimme-Ring 10, 14532 Kleinmachnow

Ausbau der Nebenanlagen im Meiereifeld in der Gemeinde Kleinmachnow

Lageplan 1

I.B.S. Ingenieurbüro für Siedlungswasserwirtschaft und Straßenbau
Gröll, Krause, Krüger, Mallon Partnerschaftsgesellschaft
Beratende Ingenieure
Brücker Str. 55c, 14547 Beelitz, Tel.: (033204)324-0, Fax.: -21
E-Mail: info@IBS-Beelitz.de


Planungsphase: Vorplanung

Pfad / Datei: C:\Gevision\Meiereifeld\Lageplan\Meiereifeld.gpx

Anschluß siehe Blatt 3!

Anschluß siehe Blatt 7!

Anlage... 1 S. 2/3
DS-Mr. 087/13

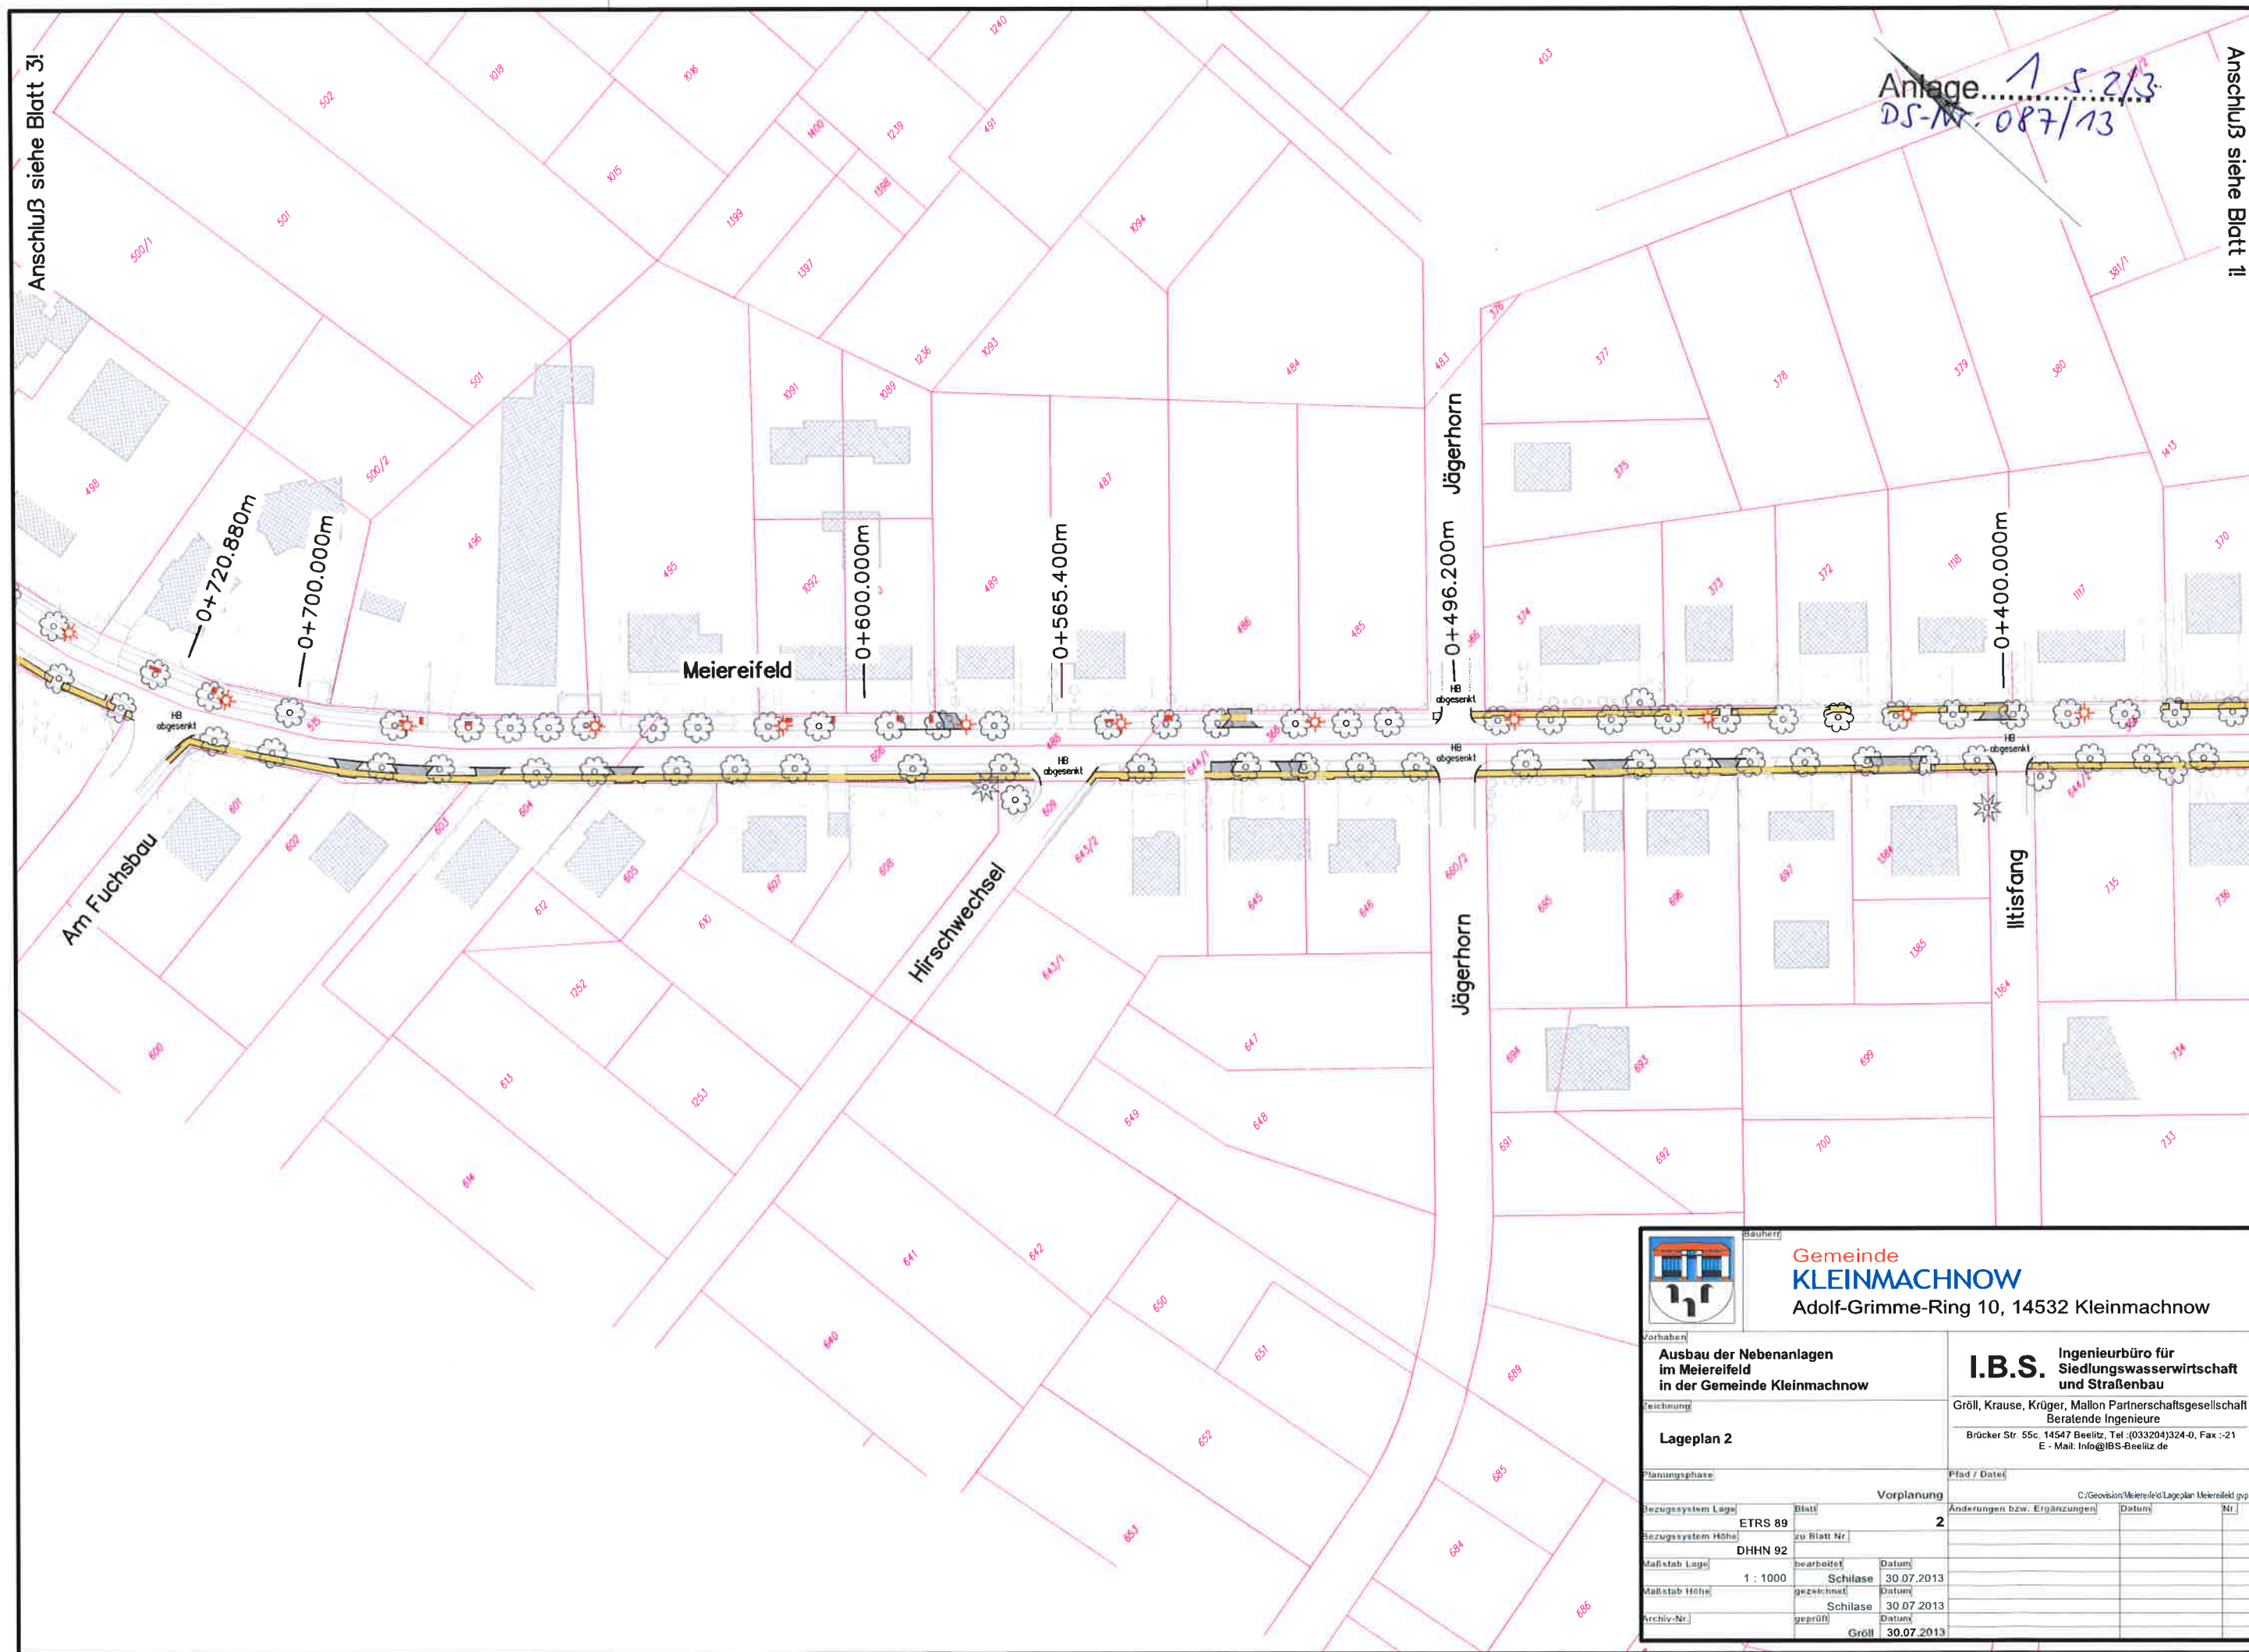

Gemeinde
KLEINMACHNOW

Adolf-Grimme-Ring 10, 14532 Kleinmachnow

Ausbau der Nebenanlagen im Meiereifeld in der Gemeinde Kleinmachnow

I.B.S. Ingenieurbüro für
Siedlungswasserwirtschaft
und Straßenbau

Gröll, Krause, Krüger, Mallon Partnerschaftsgesellschaft
Beratende Ingenieure
Brücker Str. 55c, 14547 Beelitz, Tel.: (033204)324-0, Fax: -21
E-Mail: info@IBS-Beelitz.de

Lageplan 2

I.B.S. Ingenieurbüro für
Siedlungswasserwirtschaft
und Straßenbau

Gröll, Krause, Krüger, Mallon Partnerschaftsgesellschaft
Beratende Ingenieure
Brücker Str. 55c, 14547 Beelitz, Tel.: (033204)324-0, Fax: -21
E-Mail: info@IBS-Beelitz.de

Planungsphase

Pfad / Datei	C:\Geovision\Meiereiteil\Lageplan Meiereiteil.gvp
--------------	---

Bezugssystem Lage

Vorplanung	
Blatt	
S 89	2

Bezugssystem Höhe	

zu Blatt Nr.	
N 92	


Maßstab Länge	
Maßstab Höhe	

bearbeitet	Datum
1000 Schilase	30.07.2013
gezeichnet	Datum

Archiv-Nr.

Schilase	30.07.2013
geprüft	Datum
G-Fl	30.07.2013

Groß	30.07.2015
------	------------

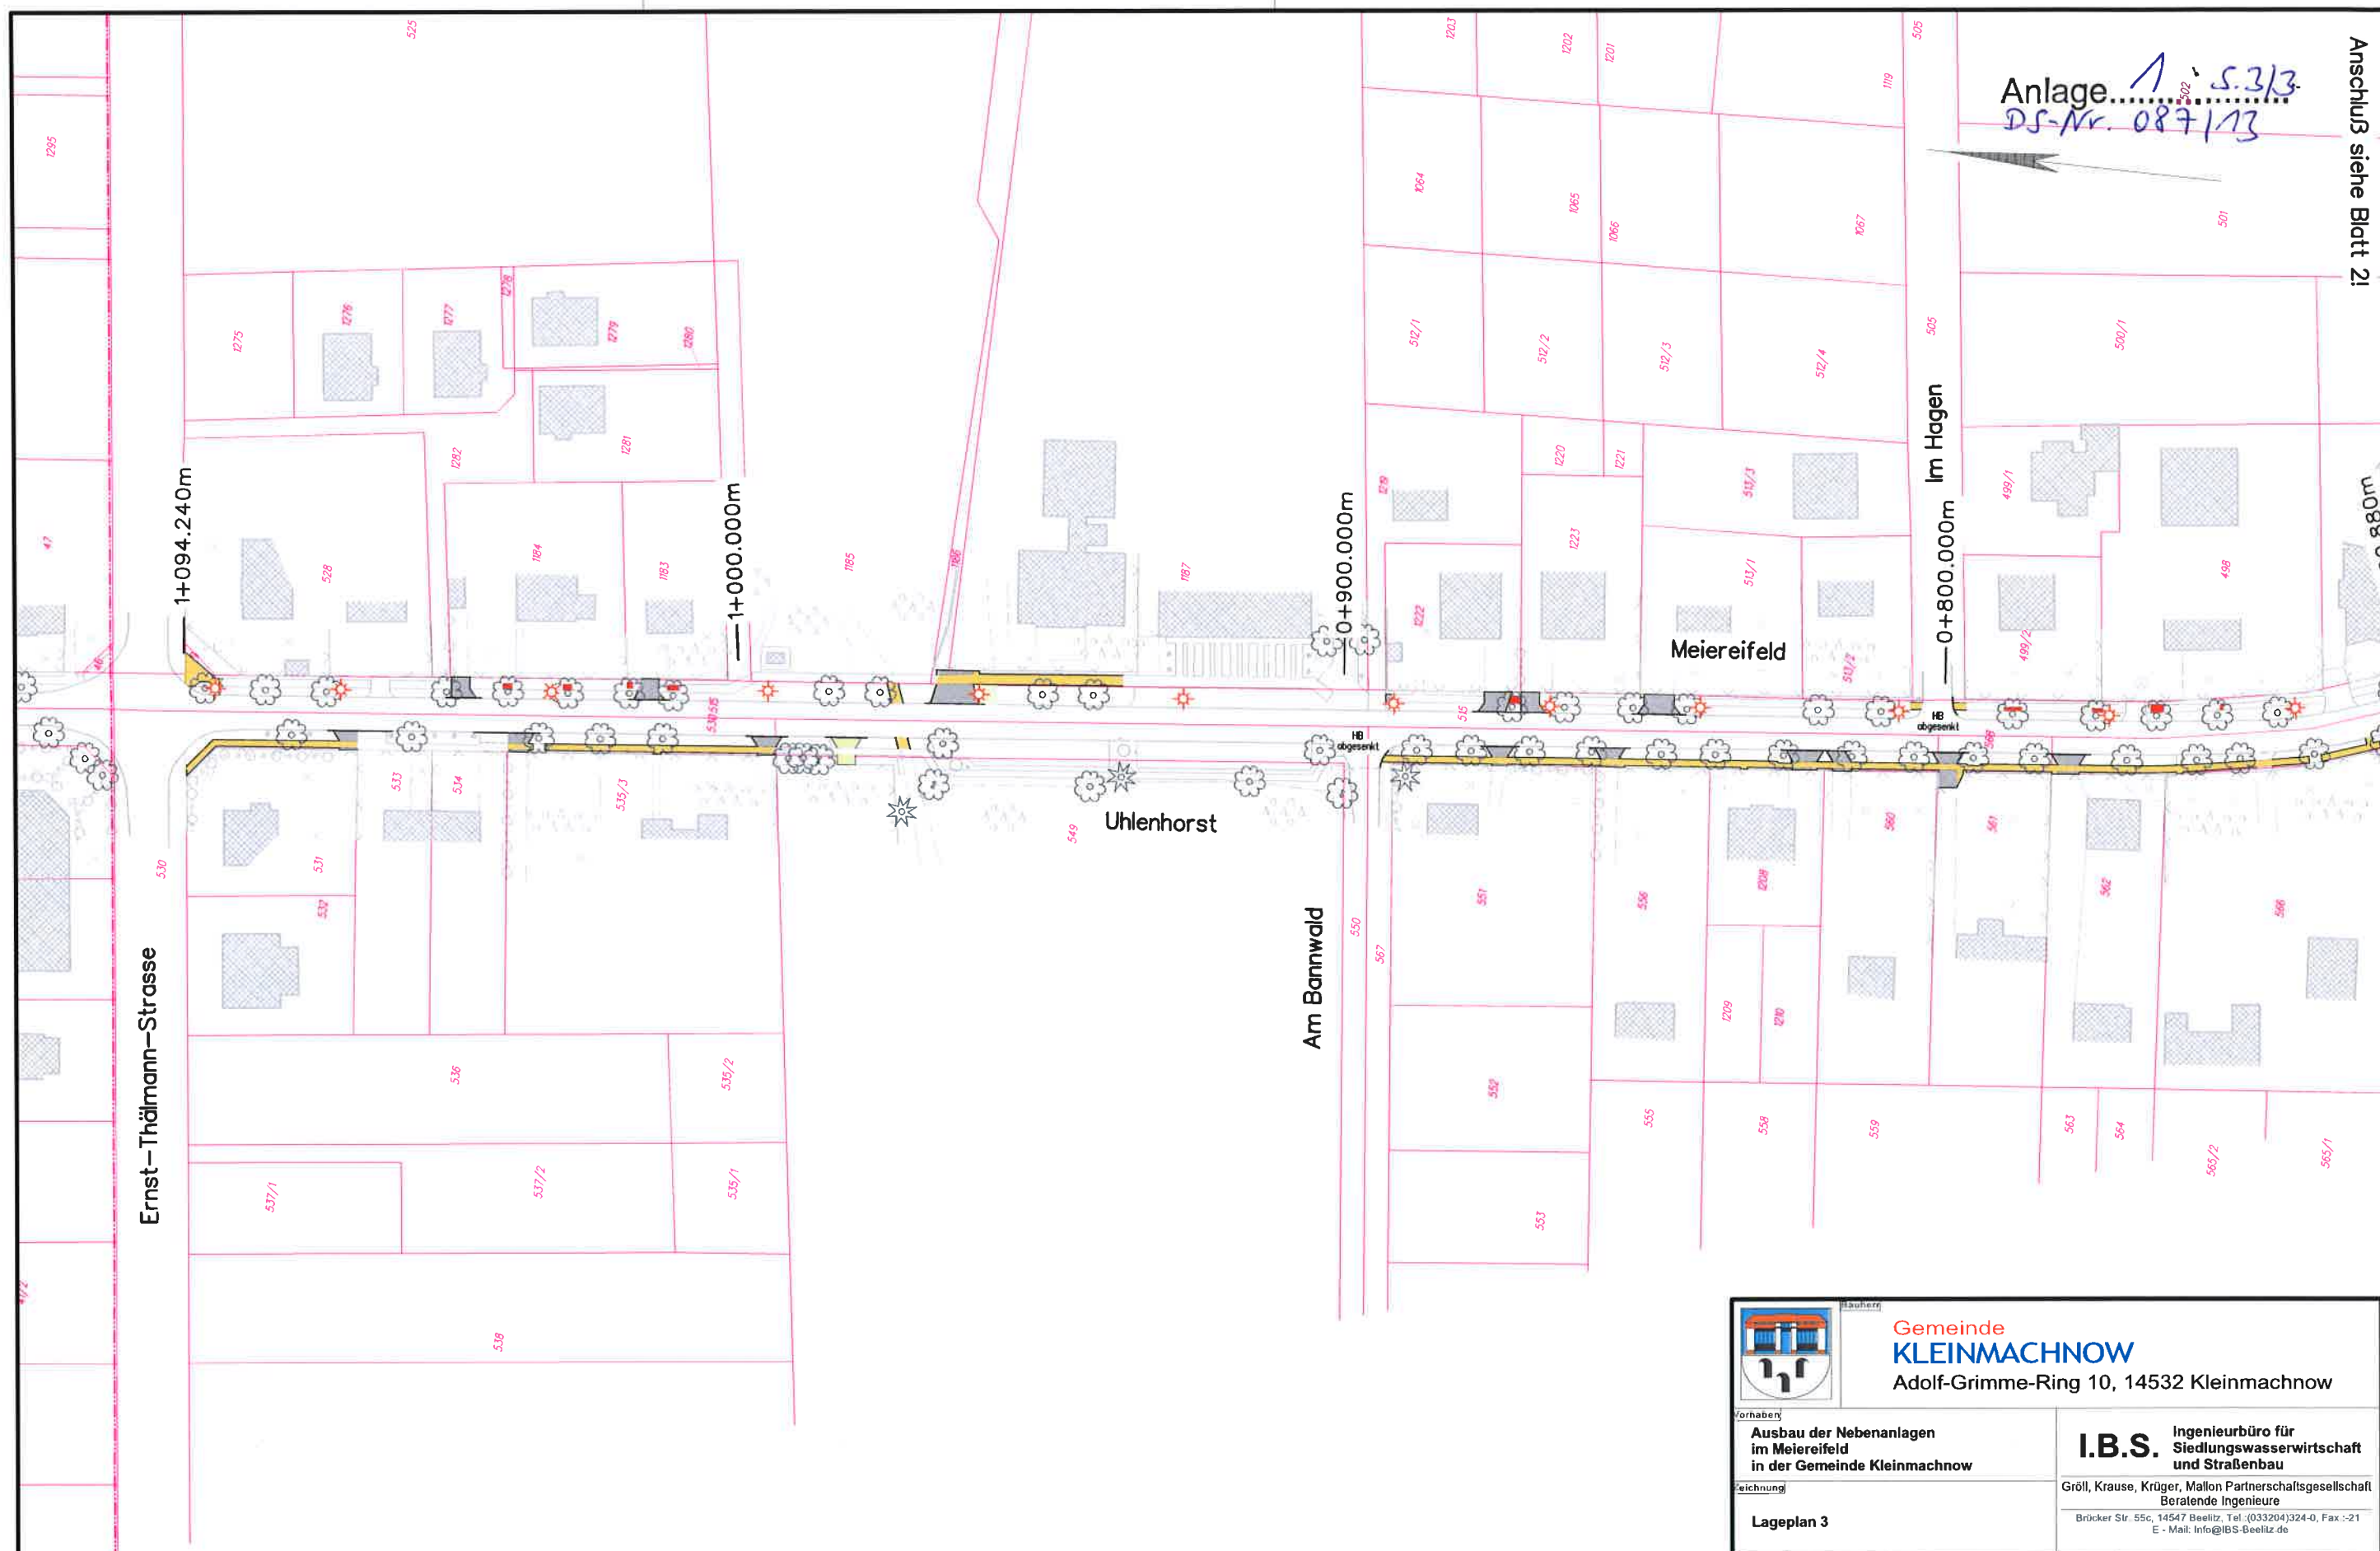

Gemeinde
KLEINMACHNOW

Adolf-Grimme-Ring 10, 14532 Kleinmachnow

Vorhaben

Ausbau der Nebenanlagen im Meiereifeld in der Gemeinde Kleinmachnow

Zeichnung

Lageplan 3

Planungsphase

Bezugssystem Lage

ETRS 89

Bezugssystem Höhe DHN 92

Maßstab Lage: DHN 92

1 : 1000

Maßstab Höhe

Archiv-Nr. _____

Archiv-Nr.

I.B.S. Ingenieurbüro für
Siedlungswasserwirtschaft
und Straßenbau

Gröll, Krause, Krüger, Mallon Partnerschaftsgesellschaft
Beratende Ingenieure

Brücker Str. 55c, 14547 Beelitz, Tel.:(033204)324-0, Fax.:-21
E-Mail: Info@IBS-Beelitz.de

E-mail: info@3s-bee.nl

Pfad / Datei

C:/Geovision/Meierefeld/Lageplan Meierefeld.dwg

g	Änderungen bzw. Ergänzungen	Datum	Nr.
---	-----------------------------	-------	-----

	PARTICIPANTE	DATA	VALOR
3			

12			
----	--	--	--

13			
----	--	--	--

2013			
------	--	--	--

013			
-----	--	--	--

013			
-----	--	--	--