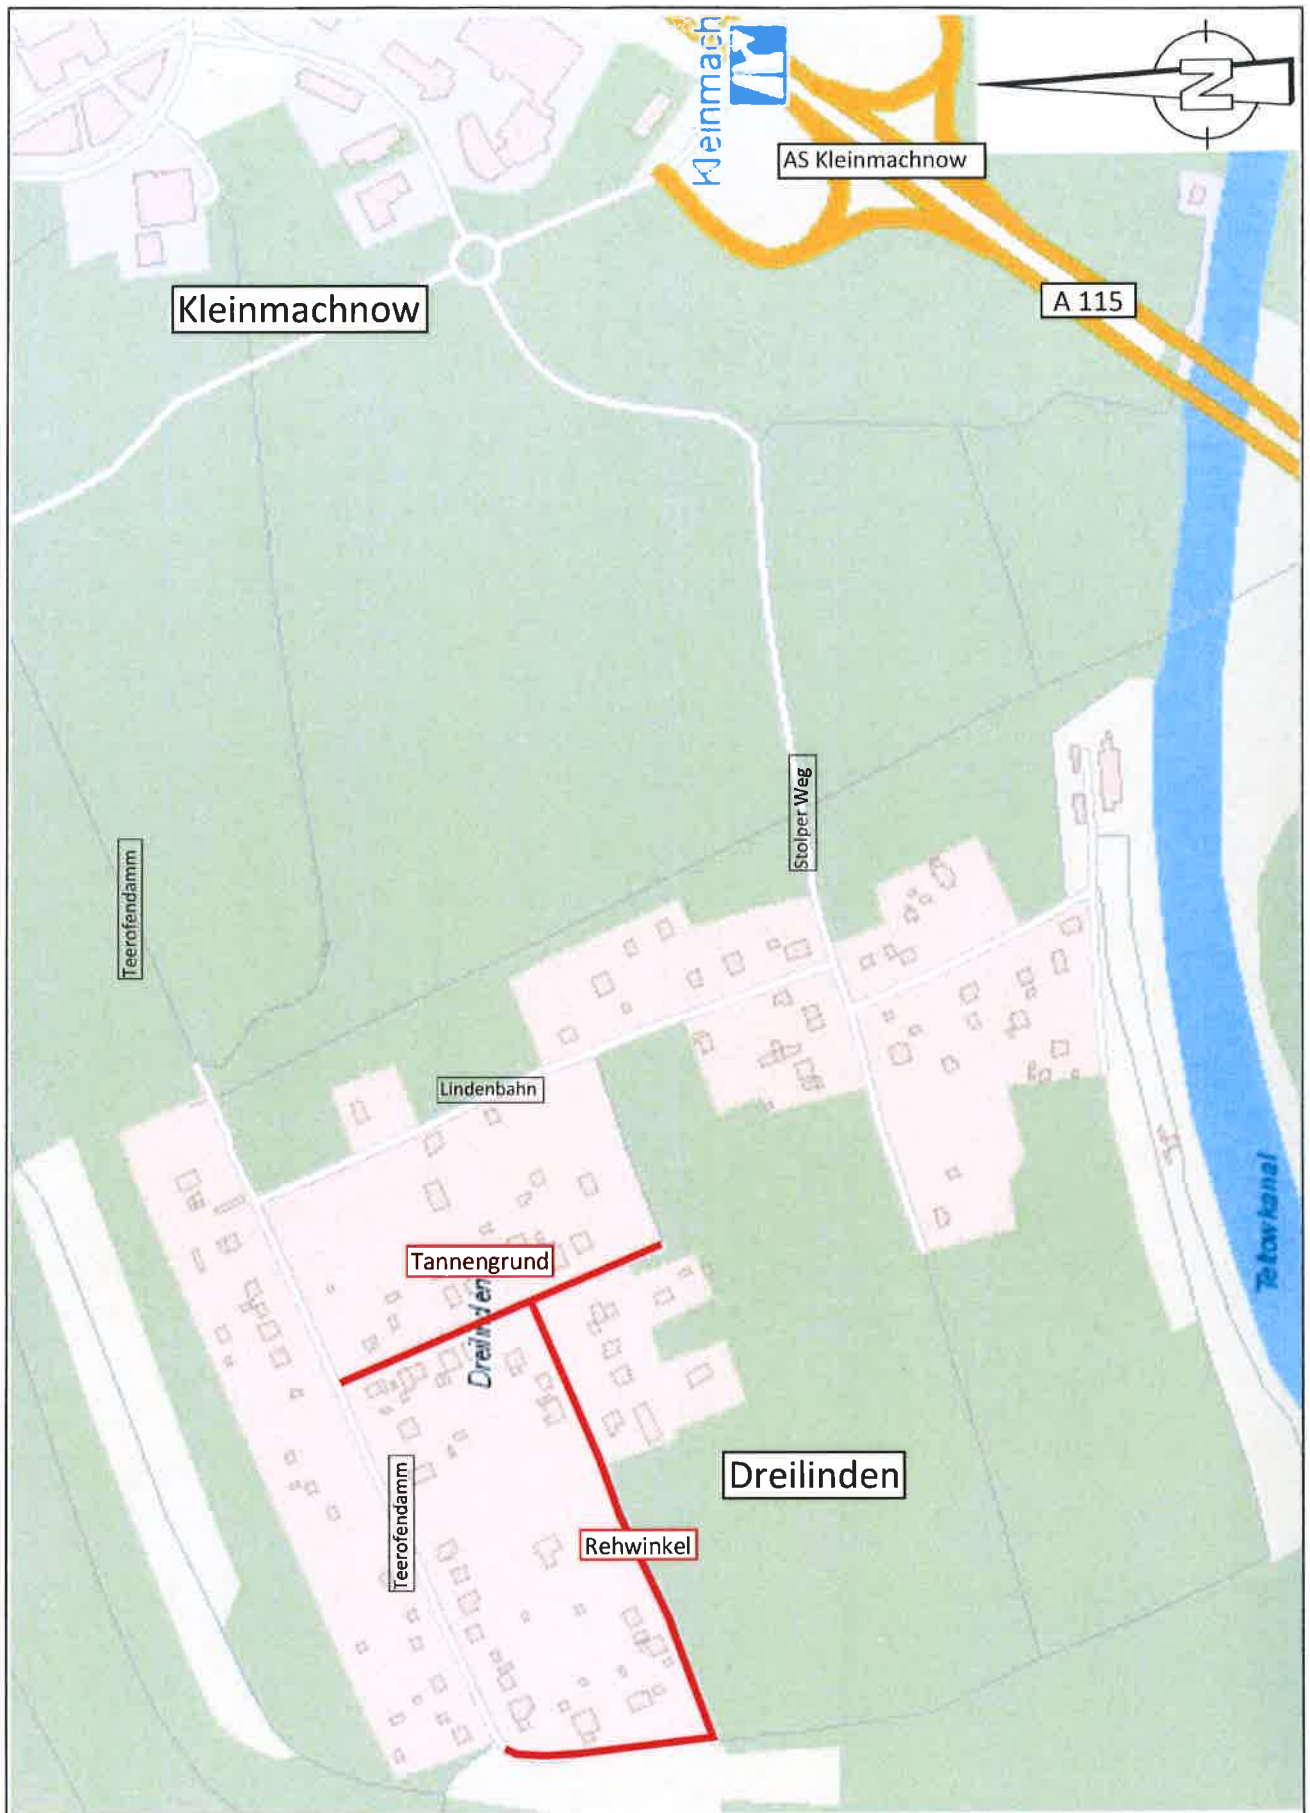


Baumaßnahme / Baubereich
Bundesautobahn
Bundesstraße
Landesstraße
Kreisstraße

Unterlage Nr. 2

Übersichtskarte
Straßenbau
Tannengrund und Rehwinkel
in Kleinmachnow (Dreilinden)

M 1 : 5000

aufgestellt: Nuthetal, im Juli 2013