


Anlage... 1 S. 1/3
DS-Nr. 087/1312

Anschluß siehe Blatt 2!



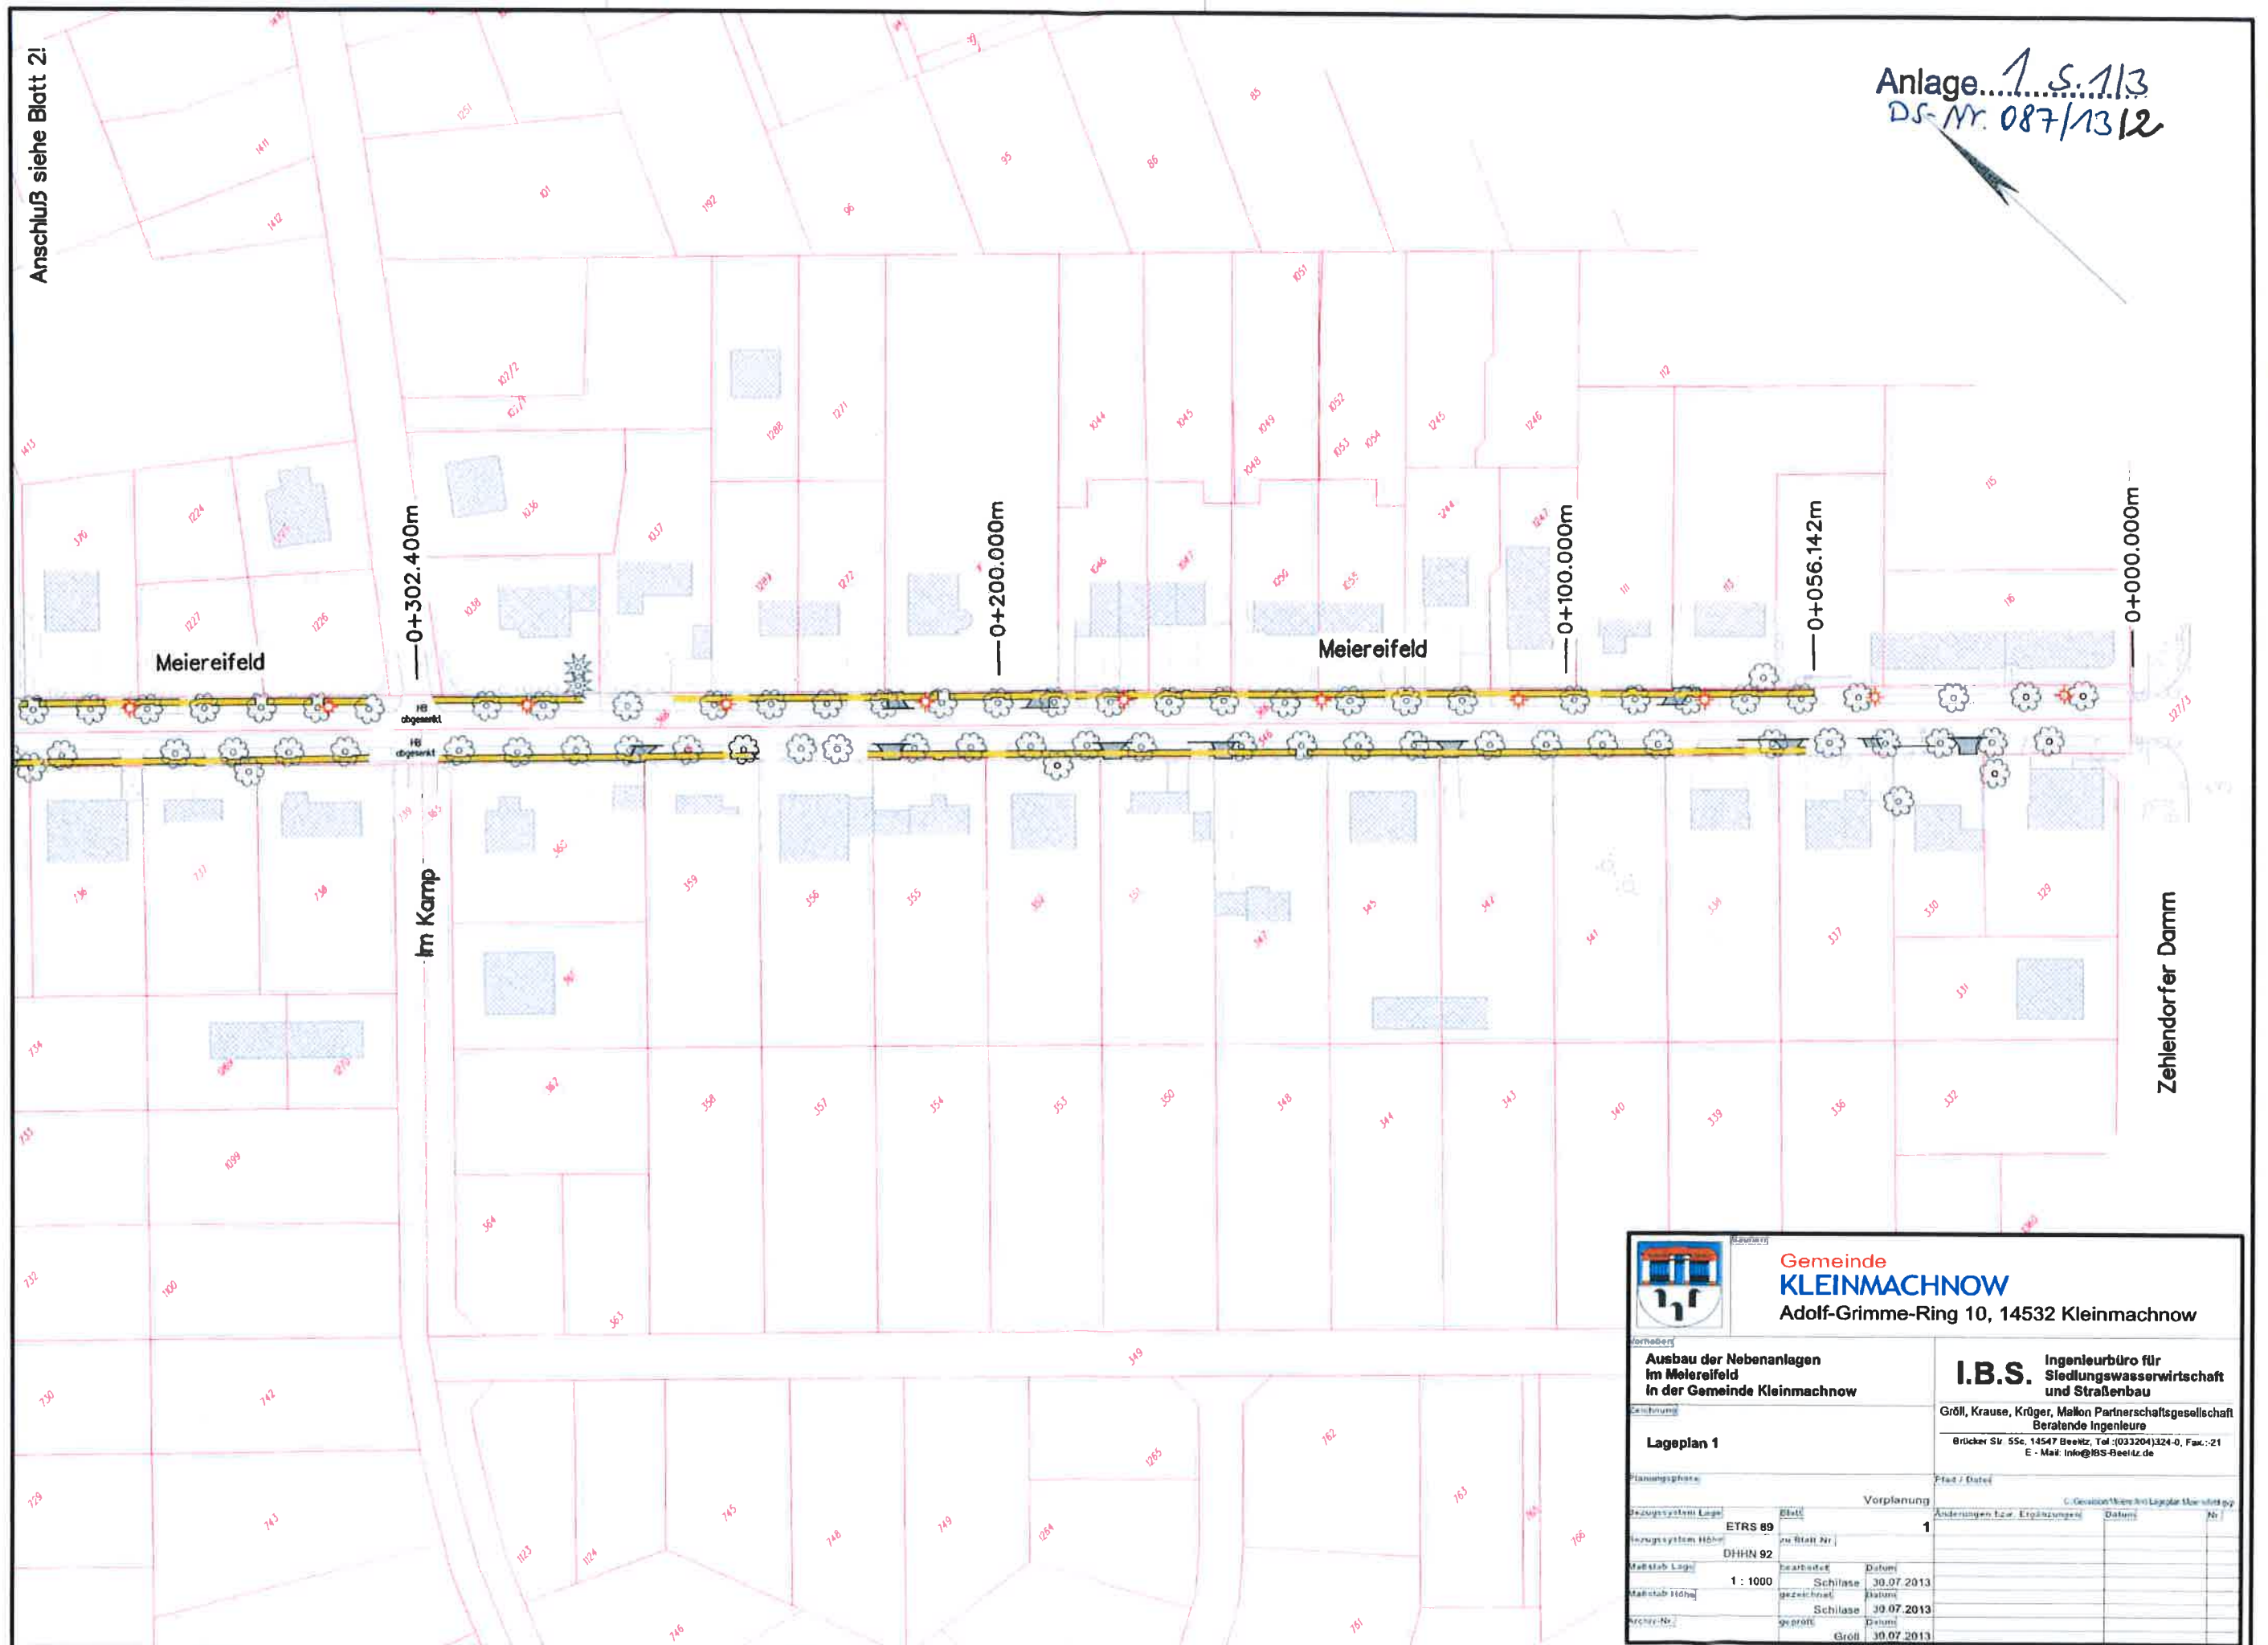

Gemeinde KLEINMACHNOW
Adolf-Grimme-Ring 10, 14532 Kleinmachnow

**Ausbau der Nebenanlagen
im Meiereifeld
in der Gemeinde Kleinmachnow**

Lageplan 1

**I.B.S. Ingenieurbüro für
Siedlungswasserwirtschaft
und Straßenbau**
Gröll, Krause, Krüger, Mallon Partnerschaftsgesellschaft
Beratende Ingenieure
Brücker Str. 55c, 14547 Berlin, Tel.: (030) 32041324-0, Fax.: -21
E-Mail: info@IBS-Berlin.de


Vorplanung		Änderungen	
Blatt	Nr.	Datum	Nr.
1	1		

Gezeichnet		Geprüft	
Nr.	Datum	Nr.	Datum
Schlaife	30.07.2013		
Schlaife	30.07.2013		
Gröll	30.07.2013		


Anlage..... 1 S. 2/3
DS-Nr. 087/1312

Anschluß siehe Blatt 3!

Anschluß siehe Blatt 1!

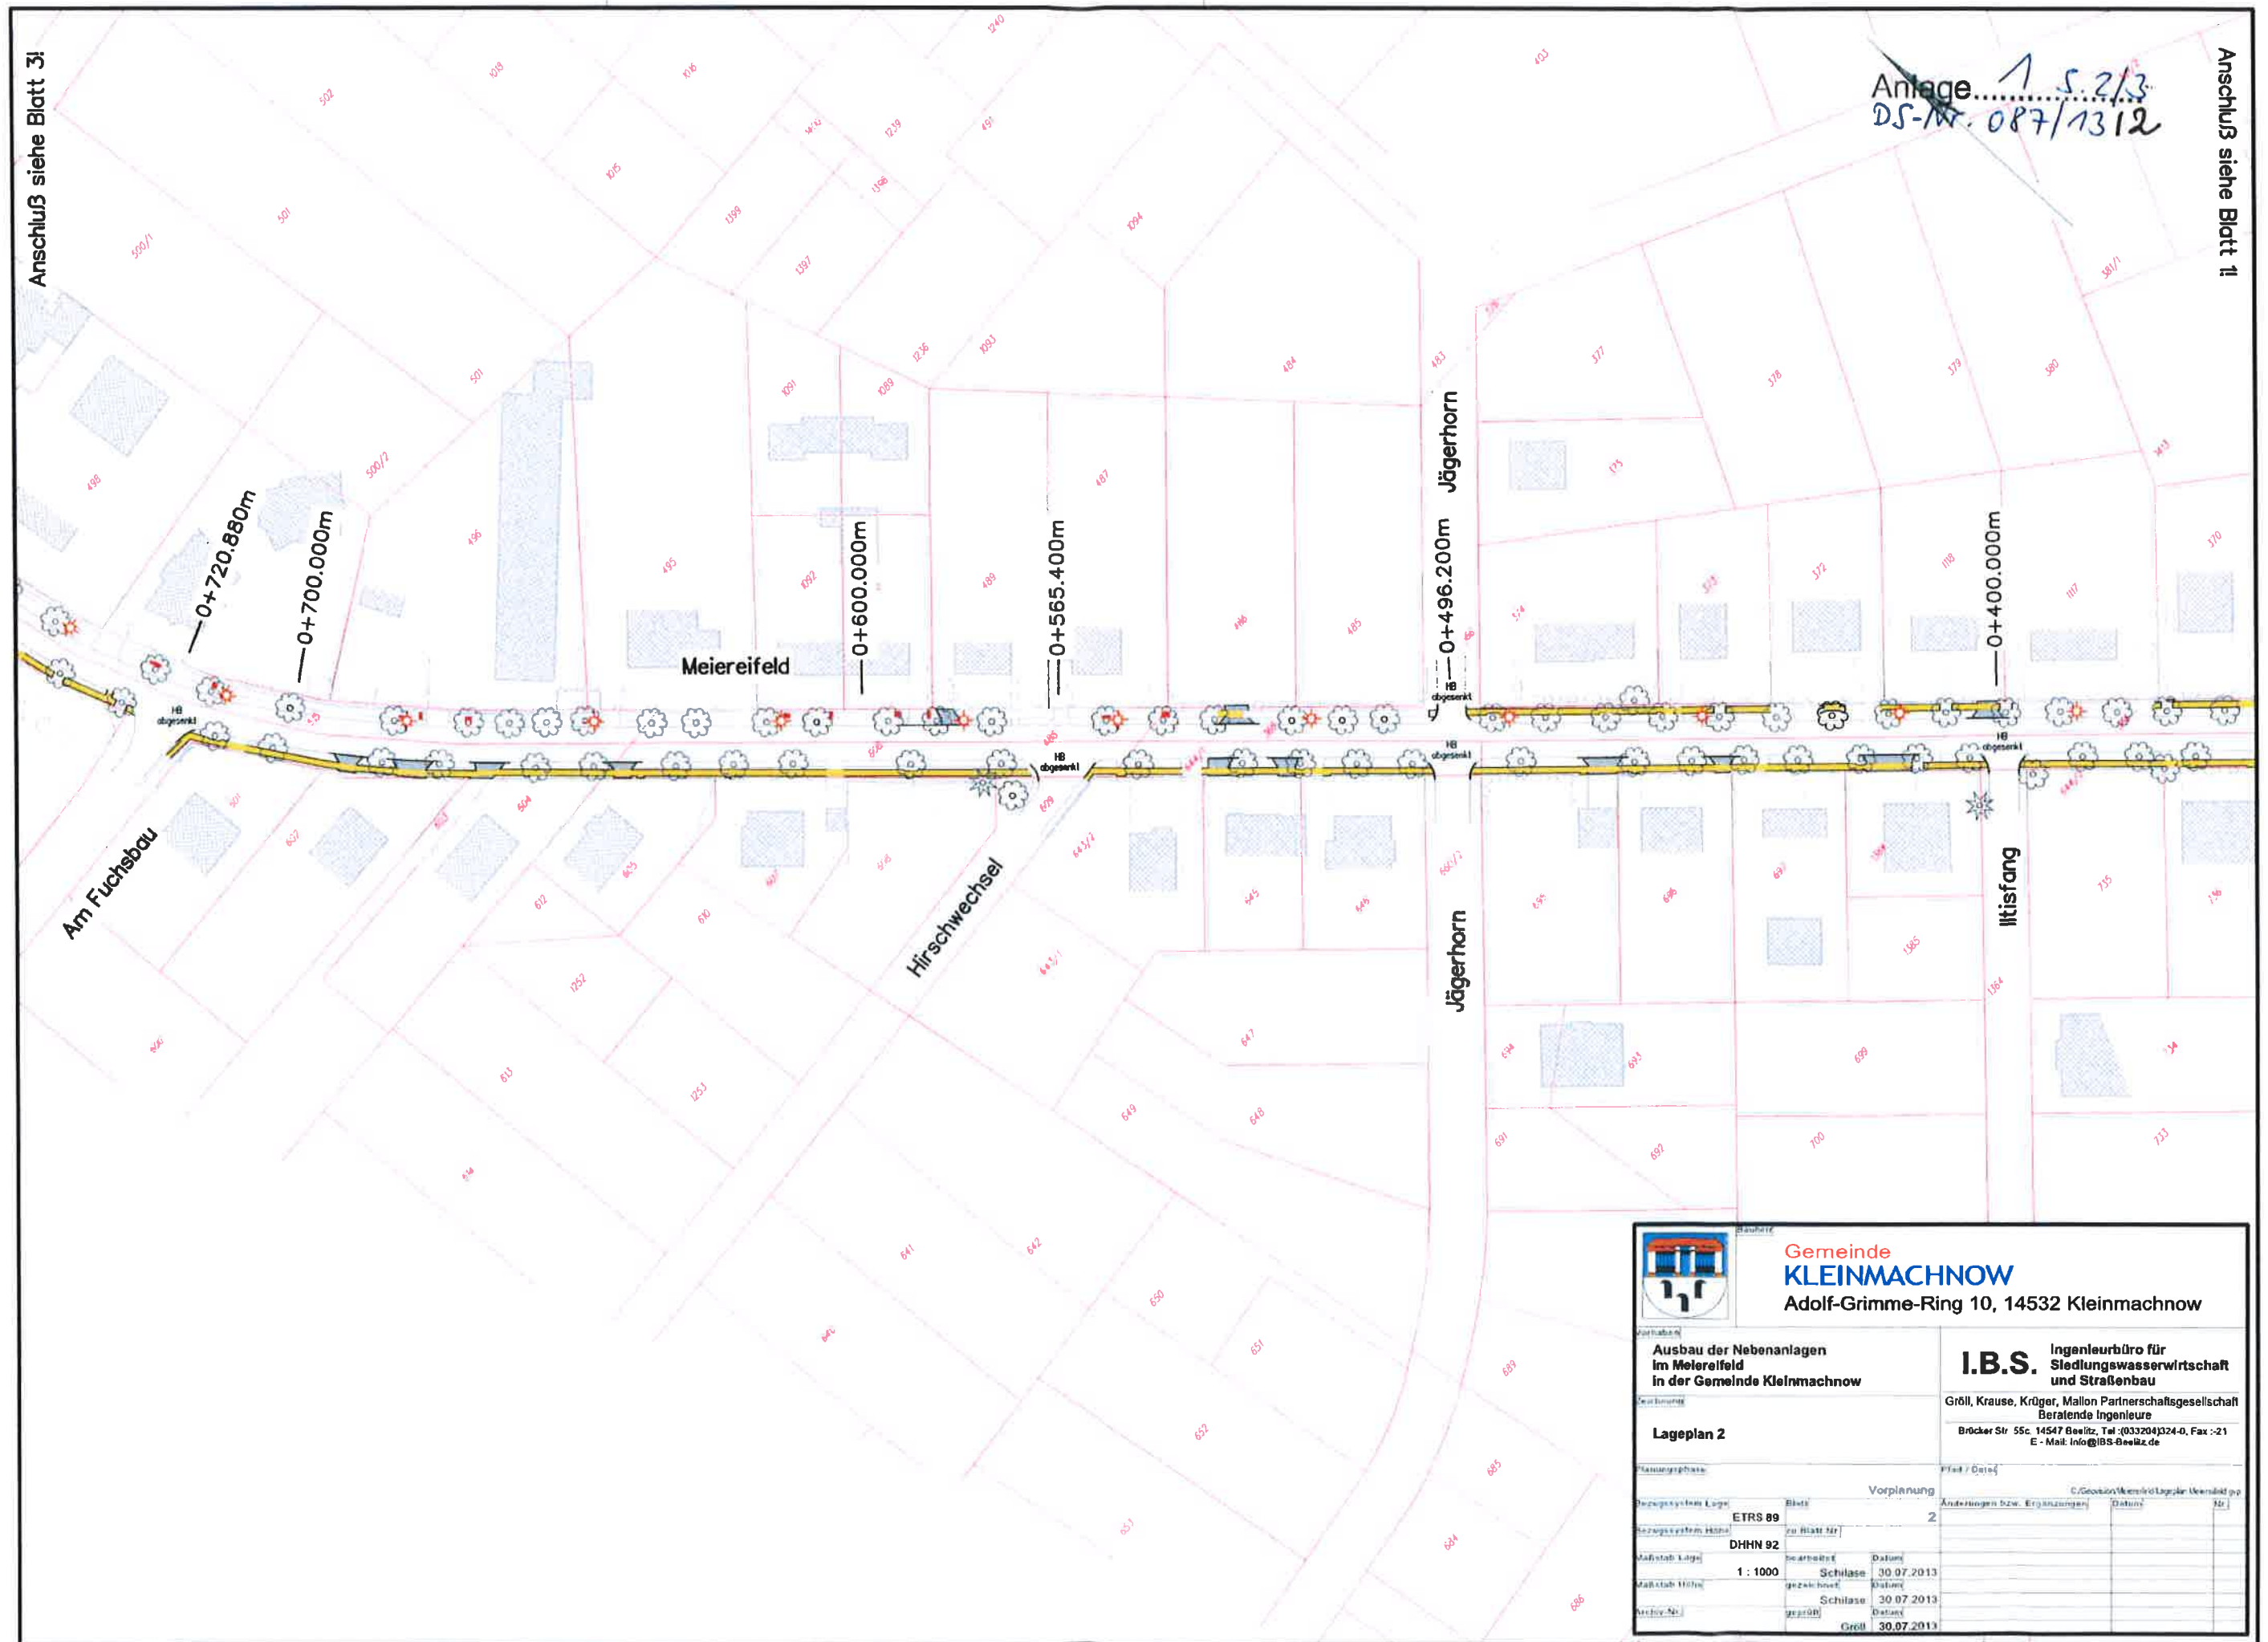

	Gemeinde KLEINMACHNOW Adolf-Grimme-Ring 10, 14532 Kleinmachnow
Ausbau der Nebenanlagen im Meterselfeld in der Gemeinde Kleinmachnow	I.B.S. Ingenieurbüro für Siedlungswasserwirtschaft und Straßenbau Gröll, Krause, Kröger, Mallon Partnerschaftsgesellschaft Beratende Ingenieure Brücker Str. 55c 14547 Beelitz, Tel. (033204)324-0, Fax :-21 E - Mail: info@IBS-Beelitz.de
Lageplan 2	

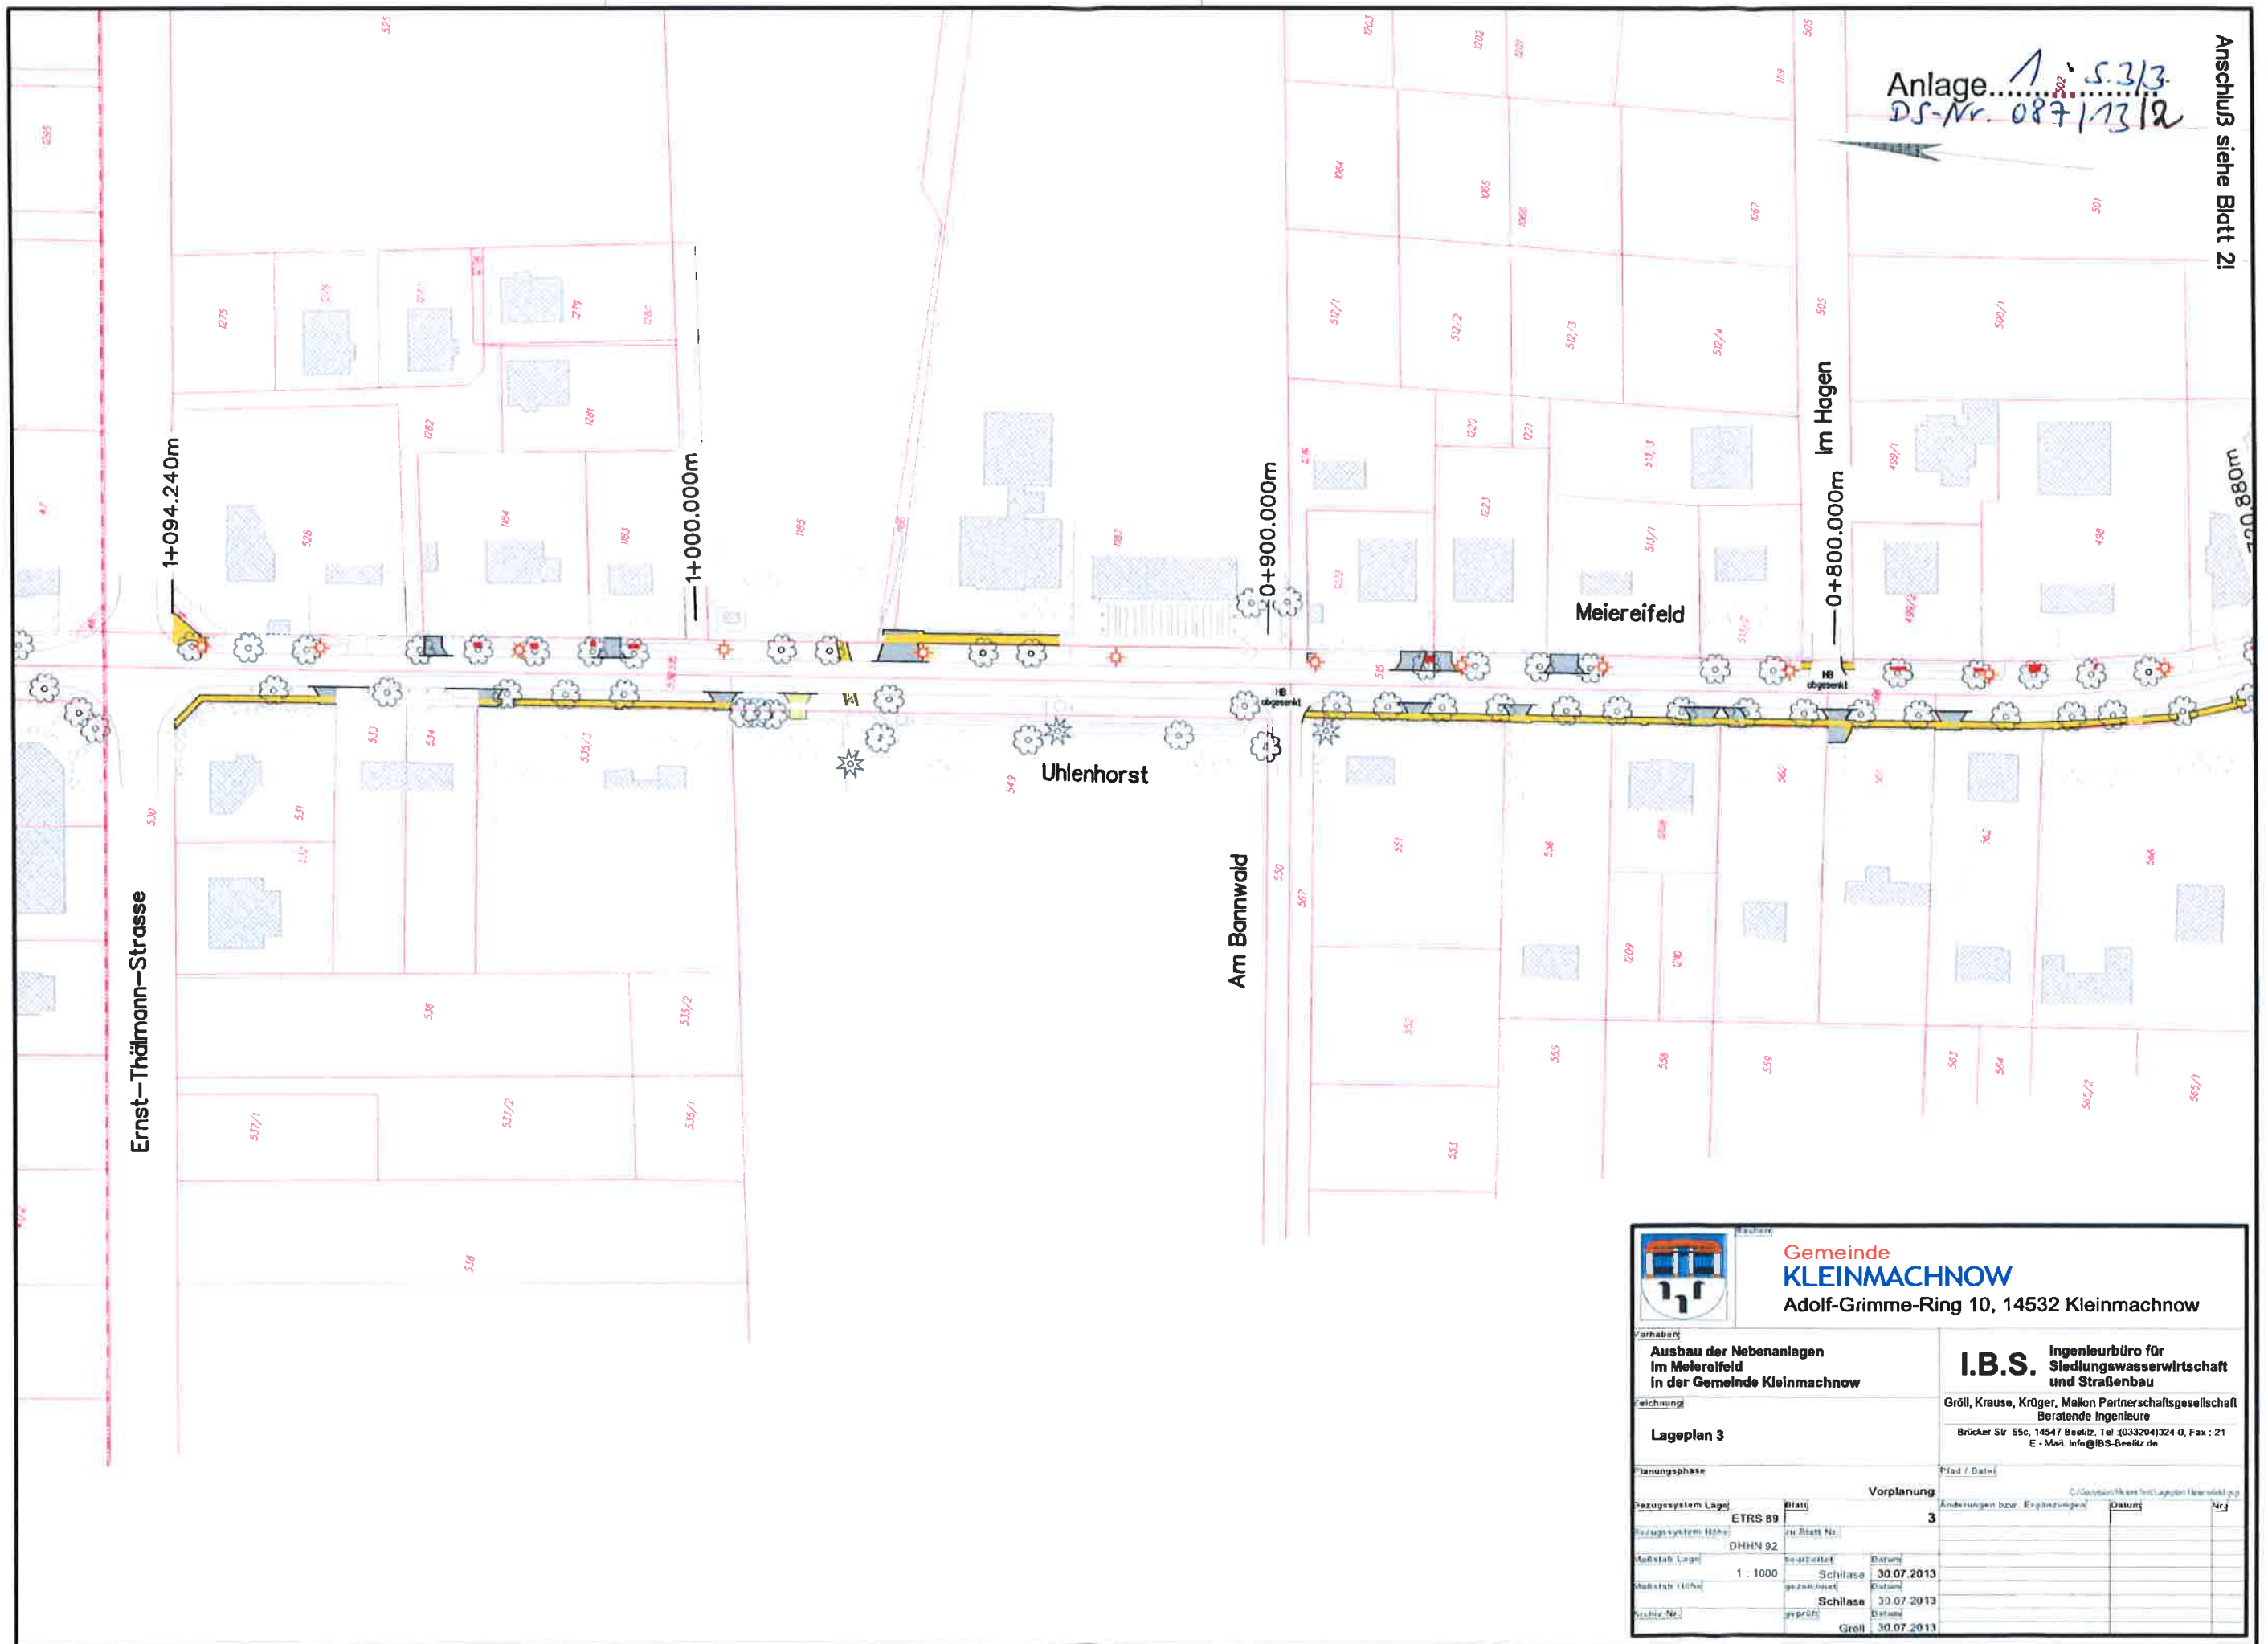

 Gemeinde KLEINMACHNOW Adolf-Grimme-Ring 10, 14532 Kleinmachnow		I.B.S. Ingenieurbüro für Siedlungswasserwirtschaft und Straßenbau Gröll, Krause, Krüger, Mallon Partnerschaftsgesellschaft Beratende Ingenieure Brücker Str. 55c, 14547 Berlin, Tel.: 0332041324-0, Fax: -21 E-Mail: info@IBS-Berlin.de	
Vorbereitung Ausbau der Nebenanlagen im Meiereifeld in der Gemeinde Kleinmachnow			
Zeichnung Lageplan 3			
Planungsphase Planungsphase: 3		Vorplanung Blatt: 3	
Referenzsystem Lage ETRS 89		Referenzsystem Höhe DHN 92	
Maßstab Lage 1 : 1000		Maßstab Höhe Schilase	
Zeichner Gröll		Gezeichnet Schilase	
Geprüft Gröll		Datum 30.07.2013	
Gezeichnet Schilase		Datum 30.07.2013	
Geprüft Gröll		Datum 30.07.2013	