


Regelquerschnitt Meiereifeld (Haus Nr. 6)

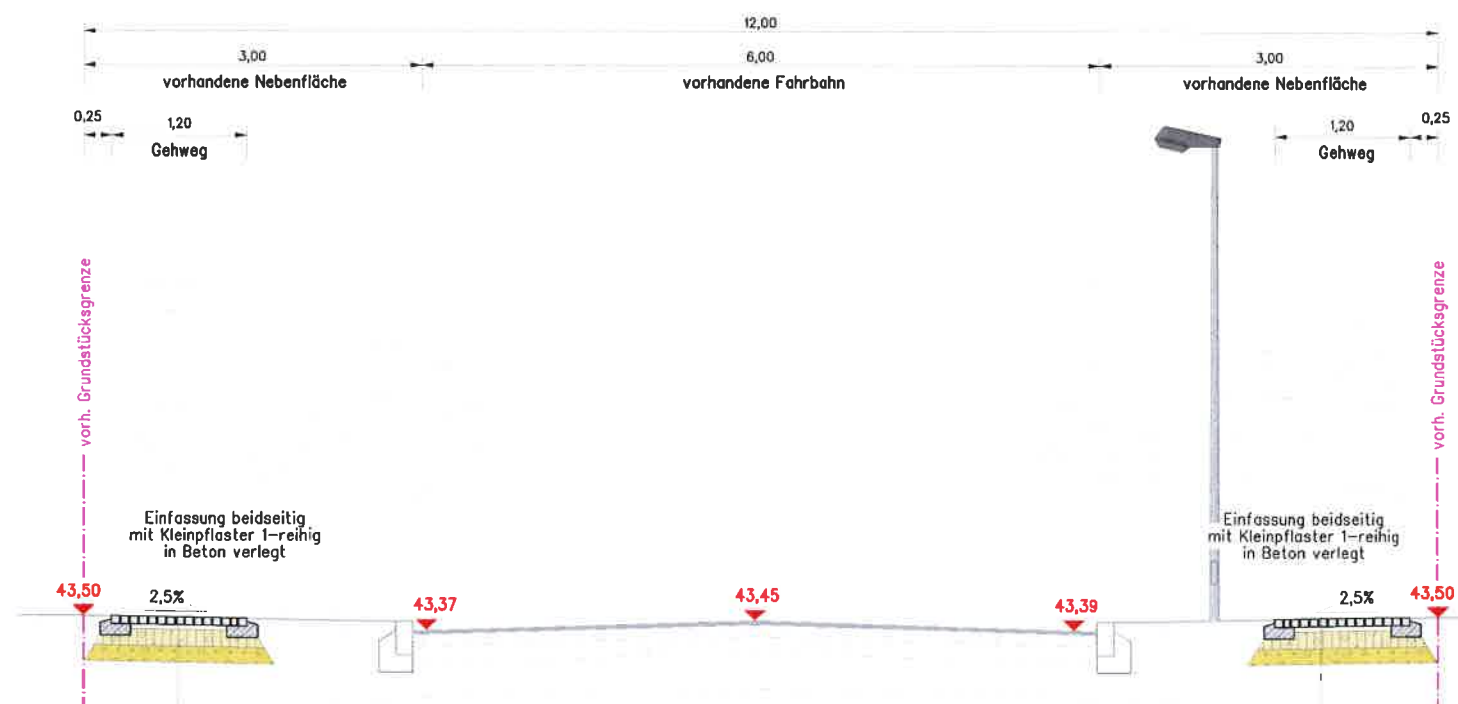

- Gehweg**
- 7 cm Mosaikpflaster gem. Bemusterung
 - 4 cm Pflasterbettung Splitt-Sand Gemisch
 - 15 cm Schottertragschicht 0/32, Ev2 mind. 80 MN/m²
 - 14 cm Frostschuttschicht 0/45
Planum Ev2 mind. 45 MN/2
 - 40 cm Gesamtaufbau

Konstruktionsaufbau nach RStO 12
Gehwege
Tafel 6, Zeile 2
Frostempfindlichkeitsklasse F3

- Gehweg**
- 7 cm Mosaikpflaster gem. Bemusterung
 - 4 cm Pflasterbettung Splitt-Sand Gemisch
 - 15 cm Schottertragschicht 0/32, Ev2 mind. 80 MN/m²
 - 14 cm Frostschuttschicht 0/45
Planum Ev2 mind. 45 MN/2
 - 40 cm Gesamtaufbau

Konstruktionsaufbau nach RStO 12
Gehwege
Tafel 6, Zeile 2
Frostempfindlichkeitsklasse F3

 Gemeinde KLEINMACHNOW Adolf-Grimme-Ring 10, 14532 Kleinmachnow		I.B.S. Ingenieurbüro für Siedlungswasserwirtschaft und Straßenbau Gröll, Krause, Krüger, Mallon Partnerschaftsgesellschaft Beratende Ingenieure Brücker Str. 55c, 14547 Beelitz, Tel.: (033204)324-0, Fax.: -21 E-Mail: info@IBS-Beelitz.de	
Vorhaben: Ausbau der Nebenanlagen im Meiereifeld in der Gemeinde Kleinmachnow			
Zeichnung: Regelquerschnitt			
Planungsphase:		Pfad / Datei:	
Bezugssystem Lage:		Vorplanung	
Bezugssystem Höhe:		Änderungen bzw. Ergänzungen: 6	
Maßstab Lage:		zu Blatt Nr. 7	
Maßstab Höhe:		bearbeitet: Schilase 16.05.2013	
Archiv-Nr.:		gezeichnet: Schilase 16.05.2013	
1 : 50		geprüft: Gröll 16.05.2013	