


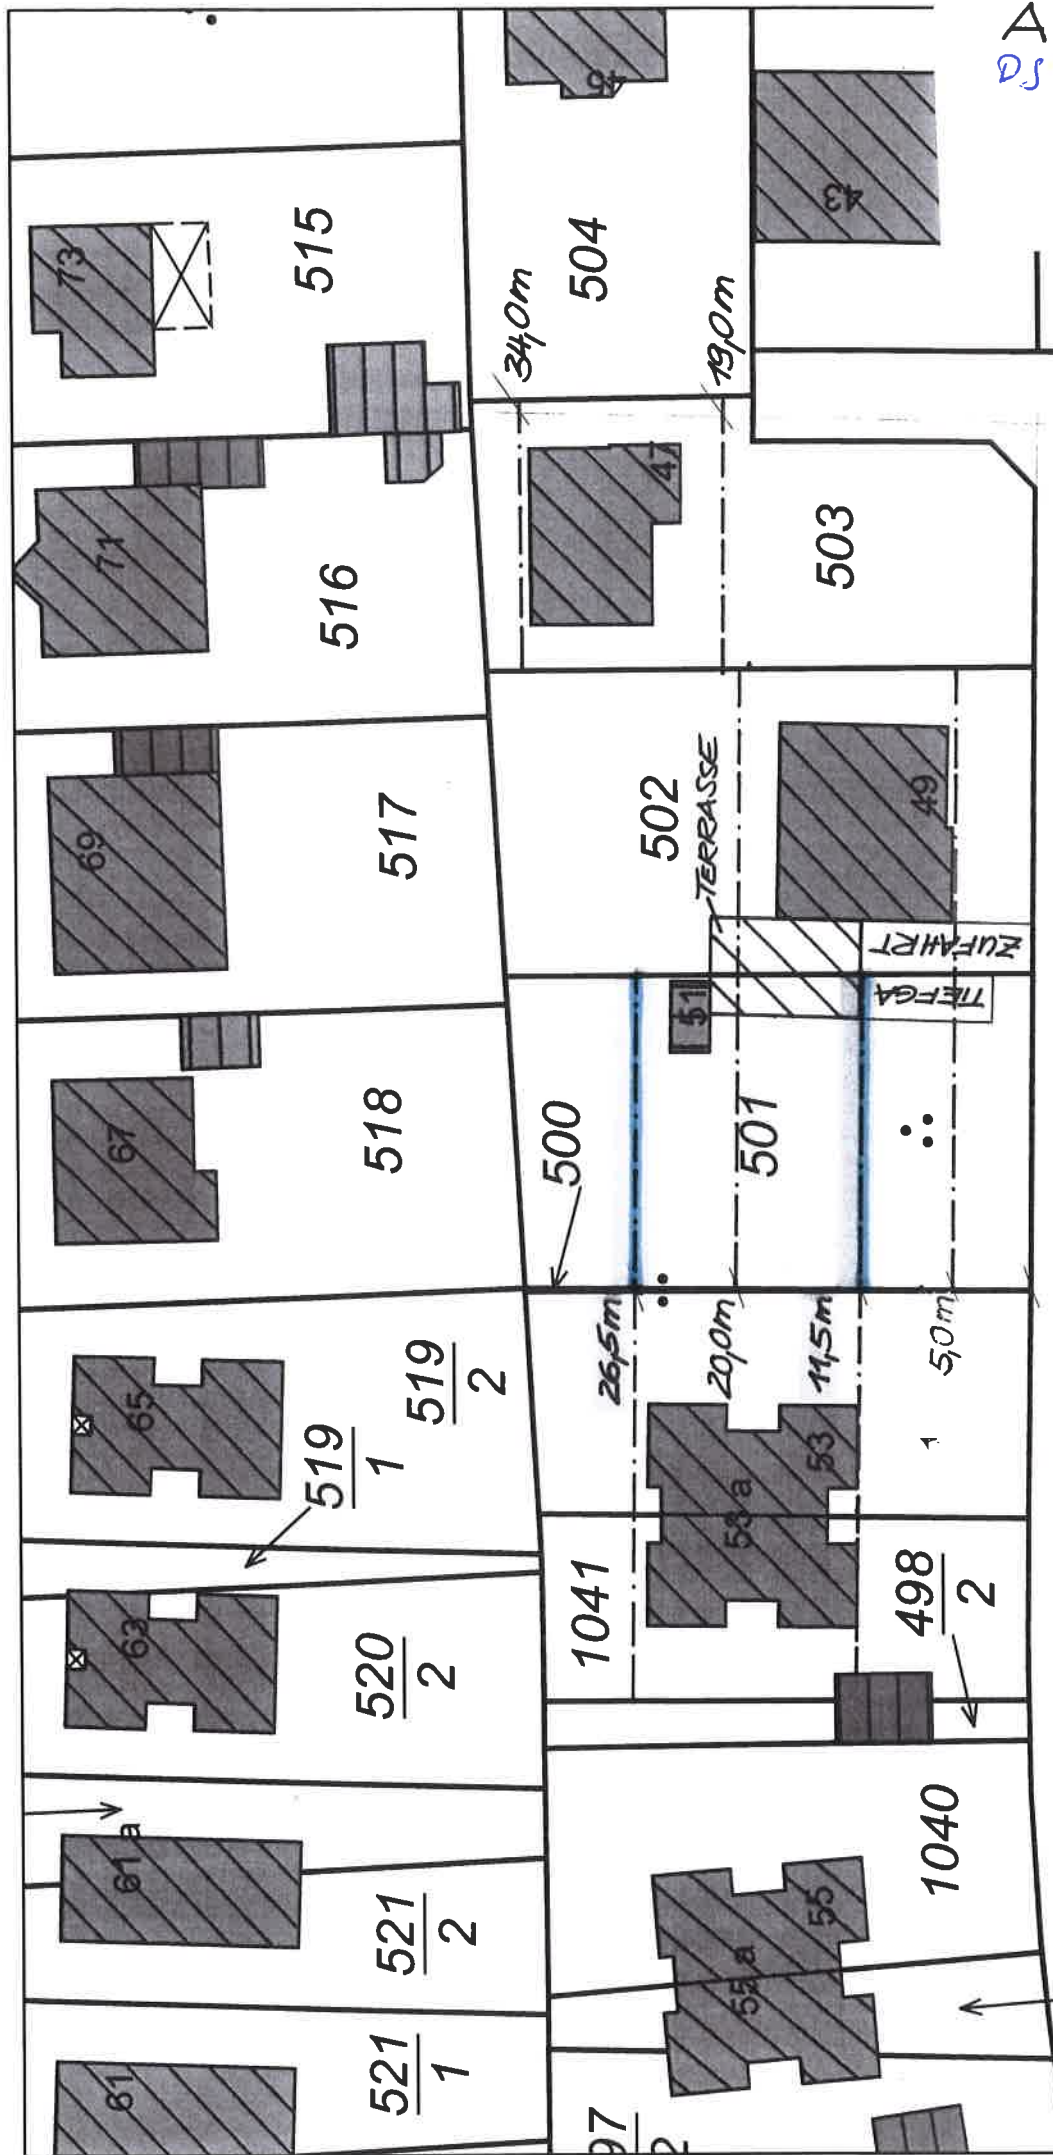

ANLAGE 3
DS-Nr. 073/13

VORSCHLAG
VERWALTUNG:
VERSCHIEBUNG VORDER-
RE BAUGRENZE VON
1,5M AUF 11,5M

Föhrenwald

492

1039

Gemeinde Kleinmachnow

Föhrenwald 51, Flur 9, Flst. 501 und 500

Erstellt für Maßstab 1:500

Erstellungsdatum 27.09.2013

Ersteller

Frau Soltwedel