




Anfrage nach Flächen zum Bau einer Umschlagsanlage (Juli 2013)

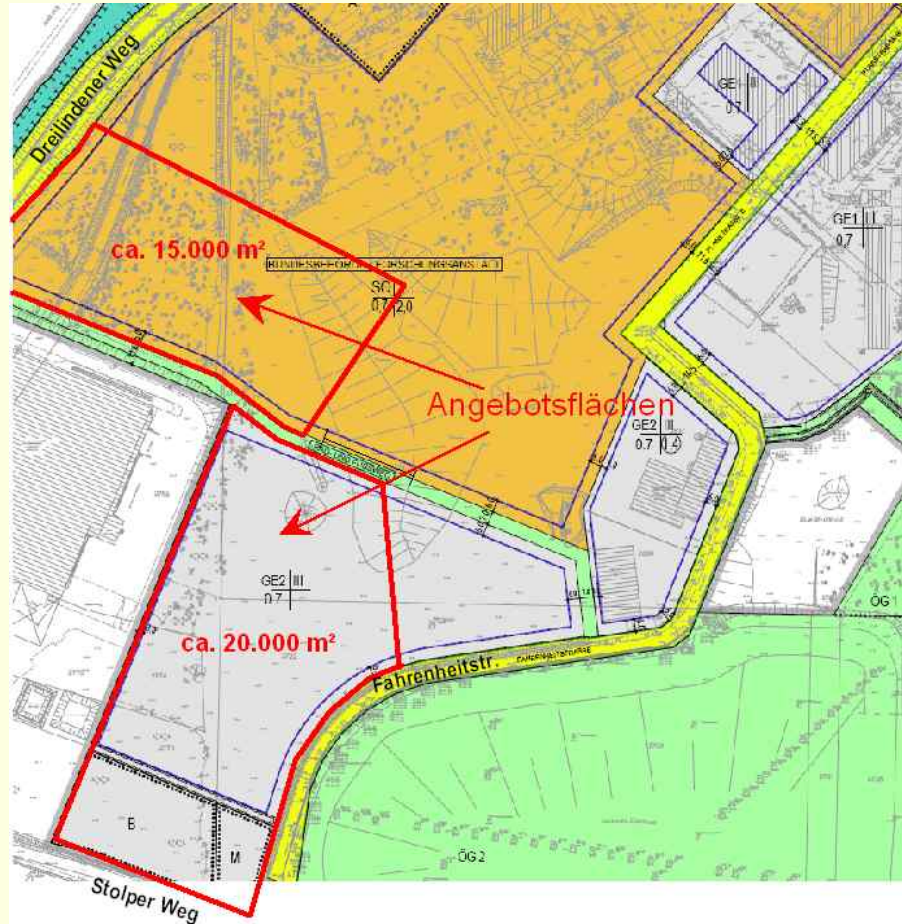


Angebotsfläche an der Fahrenheitstraße:

- rechtswirksamer B-Plan KLM-BP-006-c „Fashion Park“
- gewerbliche Baufläche (GE)
- GRZ 0,5; mit Nebenanlagen 0,7
- max. Flächengröße ca. 20.000 m², davon ca. 4.000 m² mit Zweckbindung „Erhalt von Bäumen und Sträuchern“
- Angebotspreis: 120 EUR/m²


Angebotsfläche am Dreilindener Weg:

- Änderung des Aufstellungsbeschl. KLM-BP-006-c-3 „TIW-Gebiet“ am 19.09.2013 in der GV
- Flächengröße ca. 15.000 m² flexibel erweiterbar
- Angebotspreis: 120 EUR/m²

Vorzugsfläche DHL am Dreilindener Weg

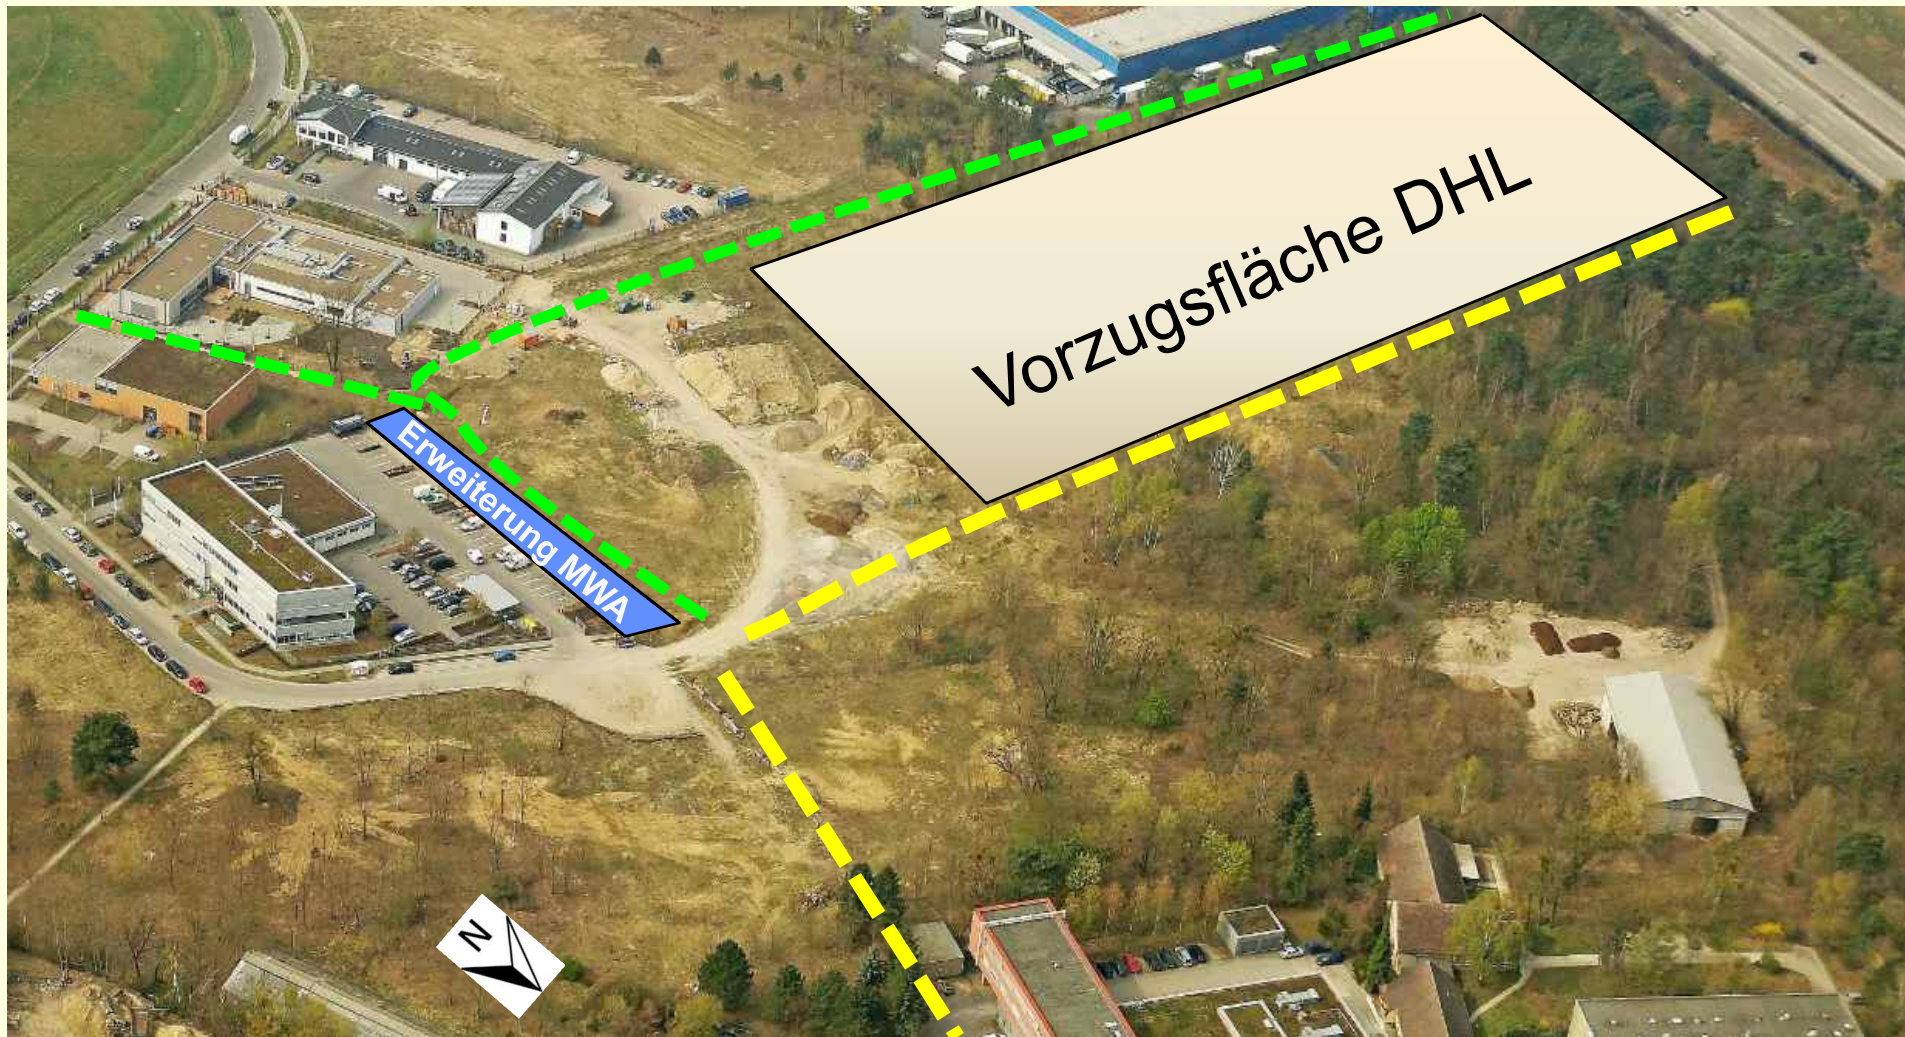

Aktueller Vermarktungsstand „TIW-Gebiet“ (Okt. 2013)

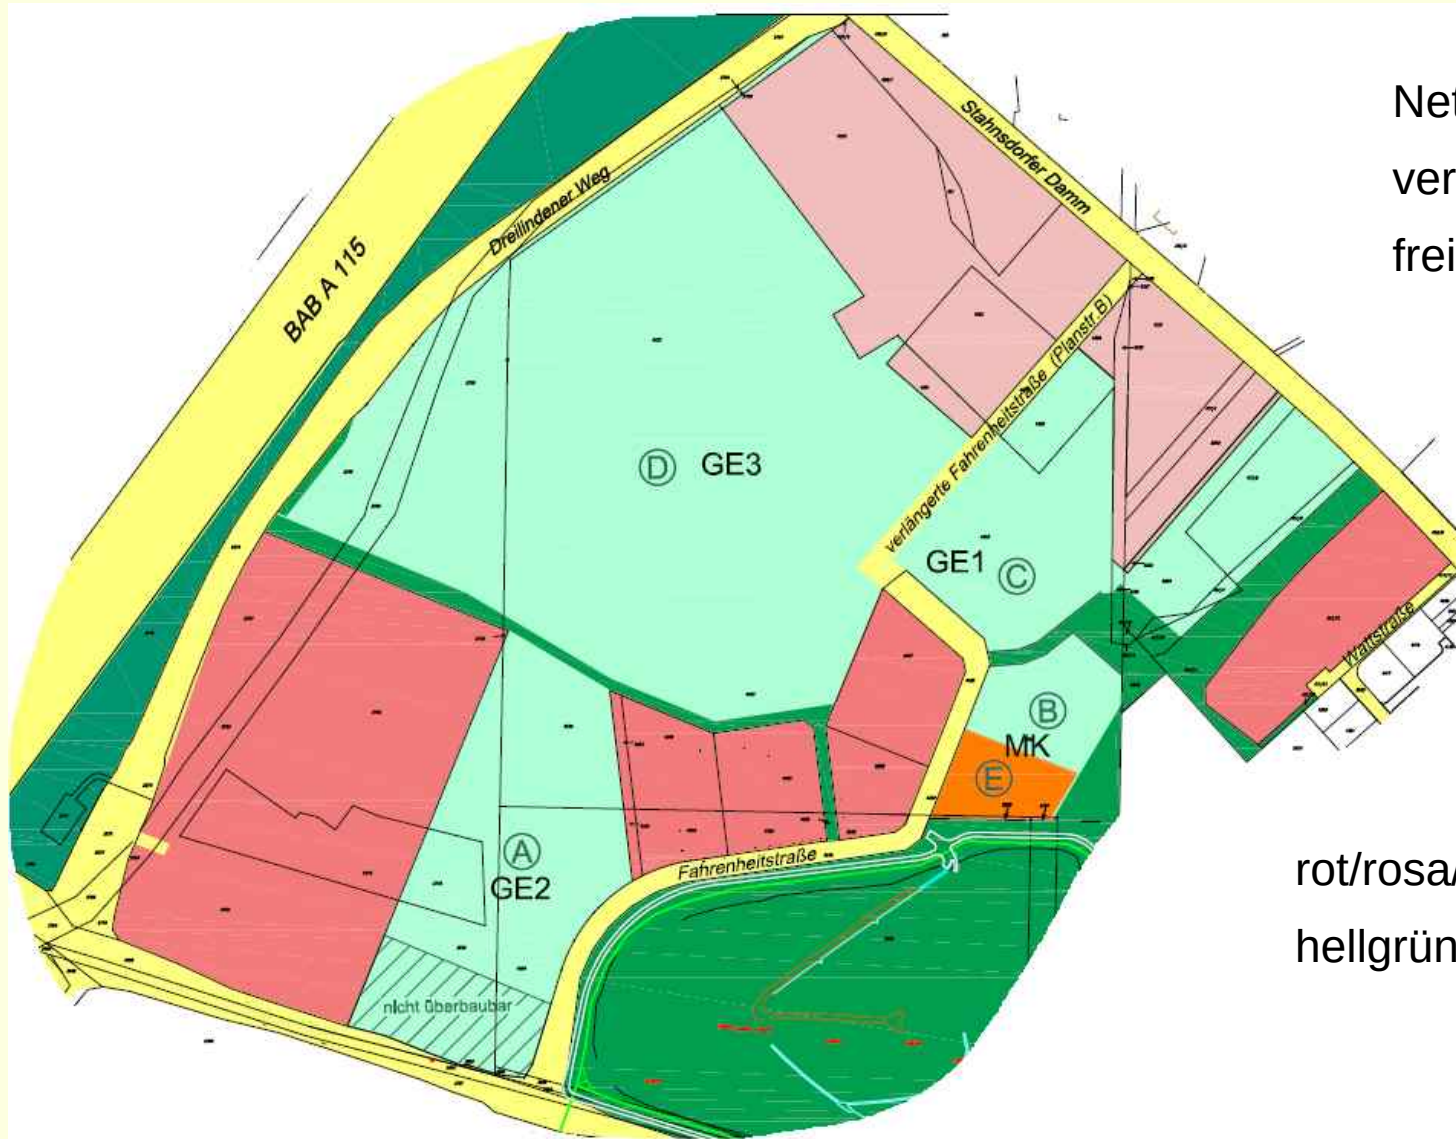

Nettobauland: ca. 212.500 m²
vermarktet/belegt: ca. 100.500 m²
frei: ca. 112.000 m²

rot/rosa/orange: vermarktet bzw. belegt
hellgrün: frei