


Gemeinde Kleinmachnow Bebauungsplan KLM-BP-019-10 "Adolf-Grimme Ring"

ENTWURF vom 25.11.13
Noch nicht rechtsverbindlich !

TEIL A: PLANZEICHNUNG

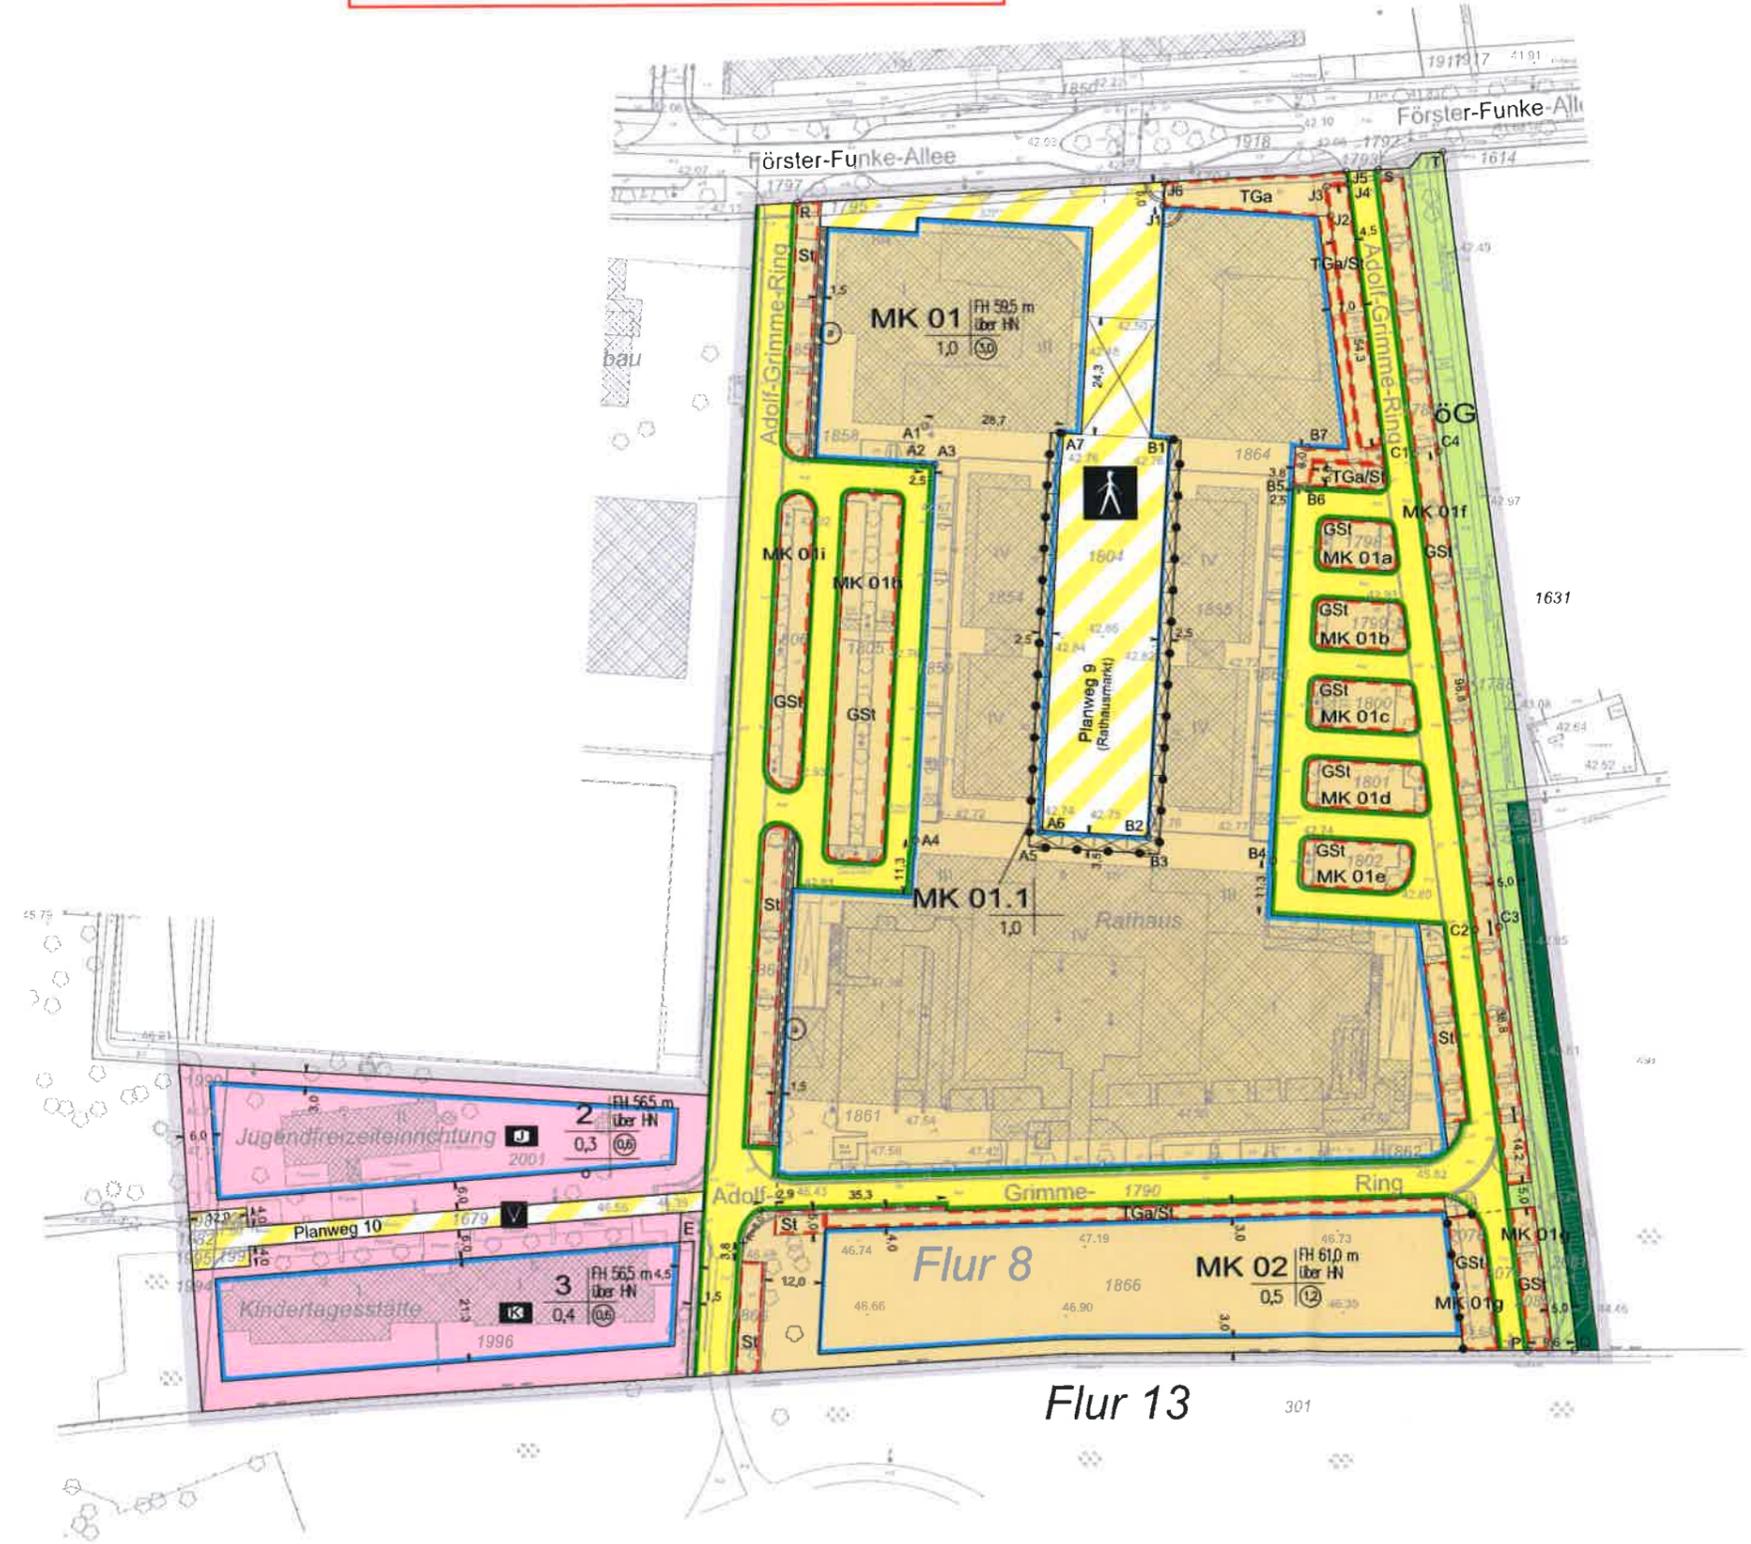

Planzeichenerklärung

Festsetzungen	
1. Art der baulichen Nutzung Kerngebiet Gliederung gemäß textlicher Festsetzung Nr. ...	MK
2. Maß der baulichen Nutzung Geschossflächenzahl als Höchstmaß Grundflächenzahl als Höchstmaß	Zahl der Vollgeschosse als Höchstmaß Höhe baulicher Anlagen als Höchstmaß Oberfläche
3. Bauweise, überbaubare Grundstücksflächen Offene Bauweise	Bauweise Baugrenze
4. Flächen für den Gemeinbedarf Flächen für den Gemeinbedarf sozialen Zwecken dienende Gebäude und Einrichtungen (z. B. Jugendfreizeitanlagen) K Kba	Flächen für den Gemeinbedarf sozialer Zwecken dienende Gebäude und Einrichtungen (z. B. Jugendfreizeitanlagen) K Kba
6. Verkehrsflächen Straßenverkehrsfläche Straßenbegrenzungslinie öffentliche Verkehrsflächen besonderer Zweckbestimmung verkehrsberuhigter Bereich Fußgängerbereich	Verkehrsflächen Verkehrsflächen
9. Grünflächen, Naturschutz und Landschaftspflege Öffentliche Grünflächen	Fläche für Wald Öffentliche Grünflächen
15. Sonstige Festsetzungen Grenze des räumlichen Geltungsbereiches des Bebauungsplanes Abgrenzungen unterschiedlicher Nutzung Mit Gew., Fabr- und Leistungswechseln zu- belastende Flächen	Abgrenzungen Abgrenzungen unterschiedlicher Nutzung Mit Gew., Fabr- und Leistungswechseln zu- belastende Flächen
Planunterlage	
Fußprints	
Fundamentlinie	
Flurhöhenlinien, Höhenlinien	
Grundstücksnummern	
Sohlkante	



Planunterlage:
Stand Juni 2013

