


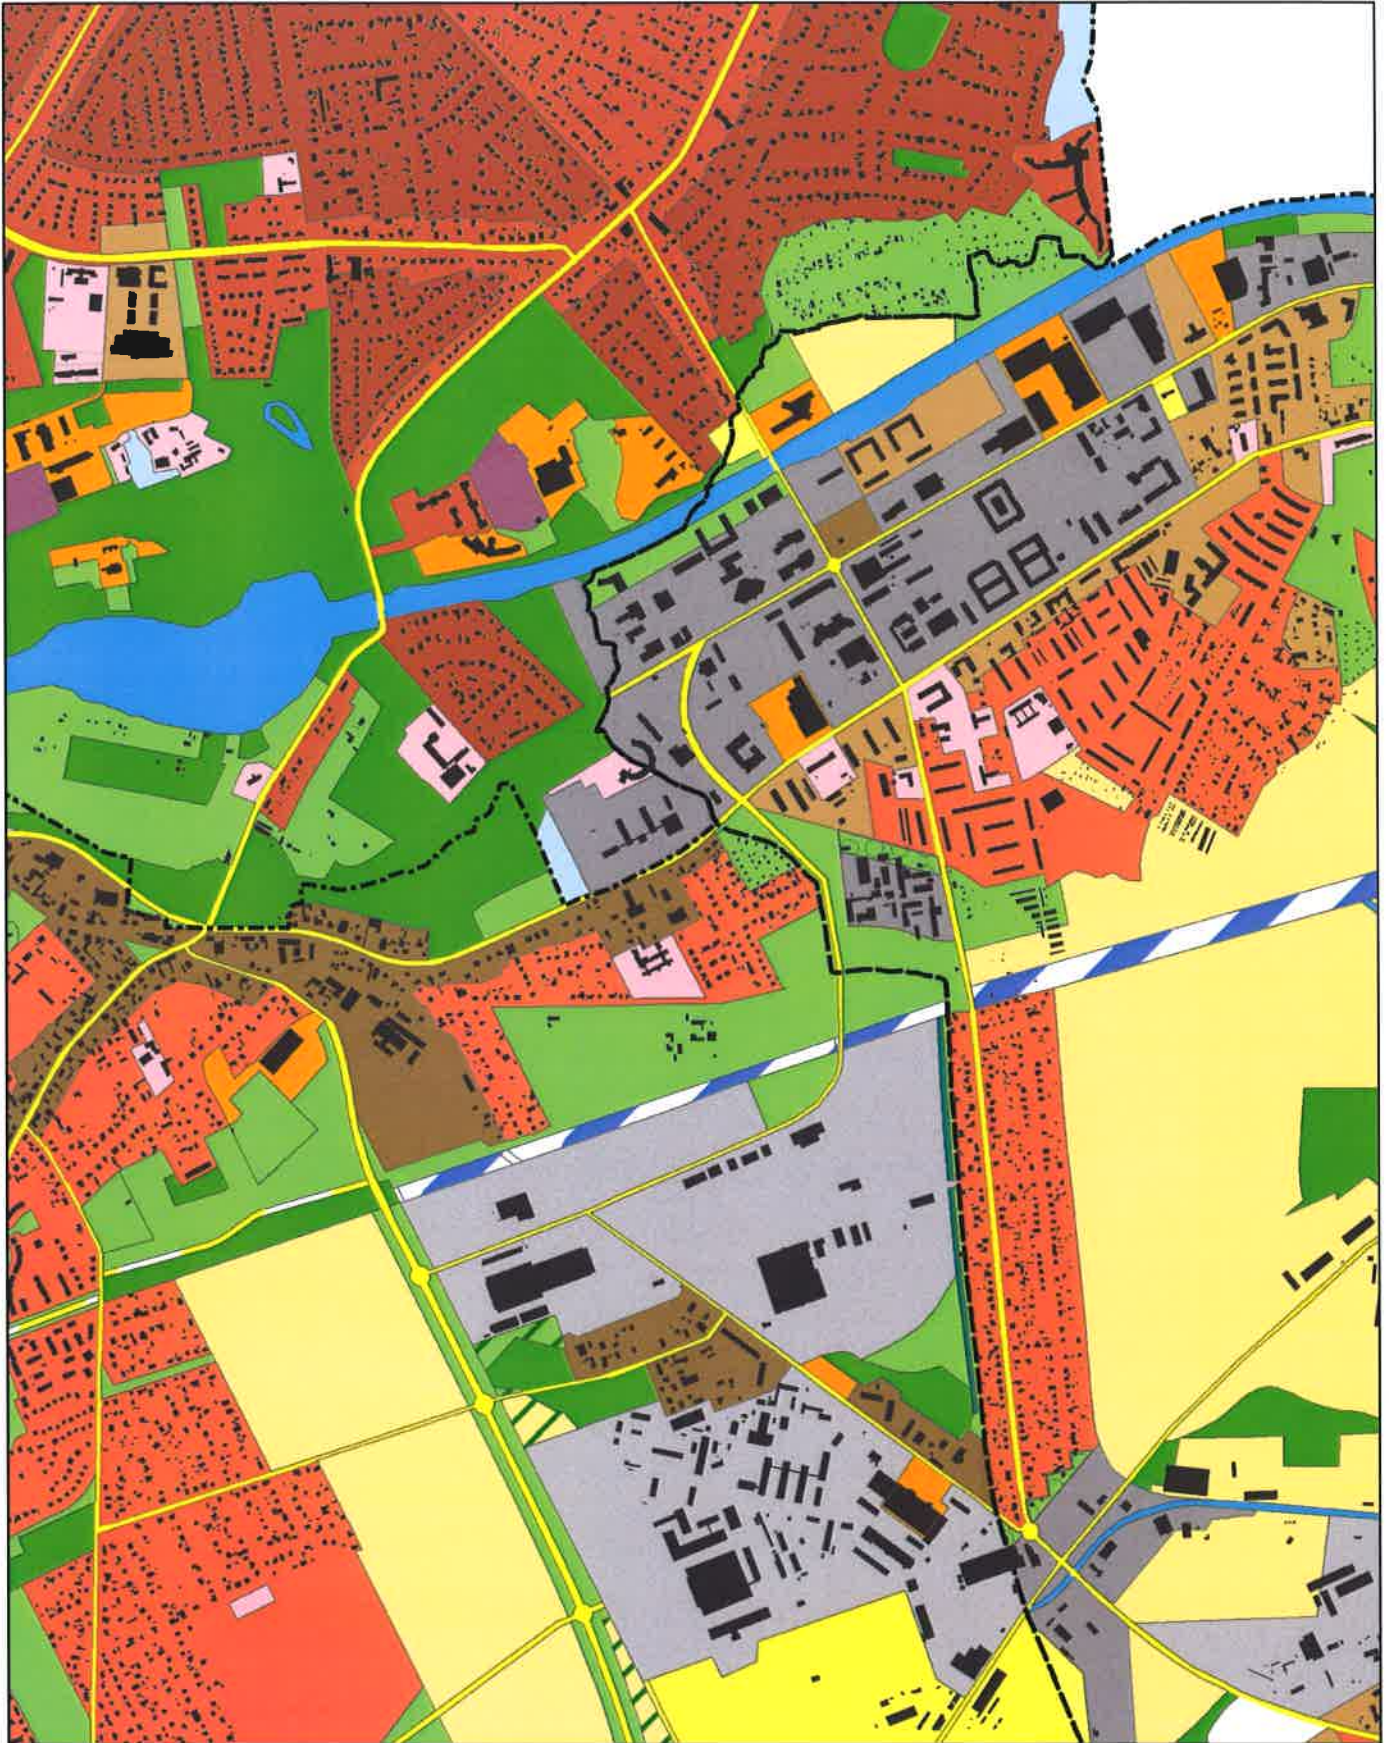

XPlanungskonforme Aufbereitung der Flächennutzungspläne Kleinmachnow, Teltow, Stahnsdorf

Stand: 11.11.2013
Maßstab 1:15.000

Steinbrecher u. Partner Ingenieurgesellschaft GmbH, Vor dem Mühlentor 1, 14712 Rathenow