


Außenanlagen Entwurfsplanung
Neubau Grundschule Am Seeberg

Piktogramm **Freiflächengliederung**

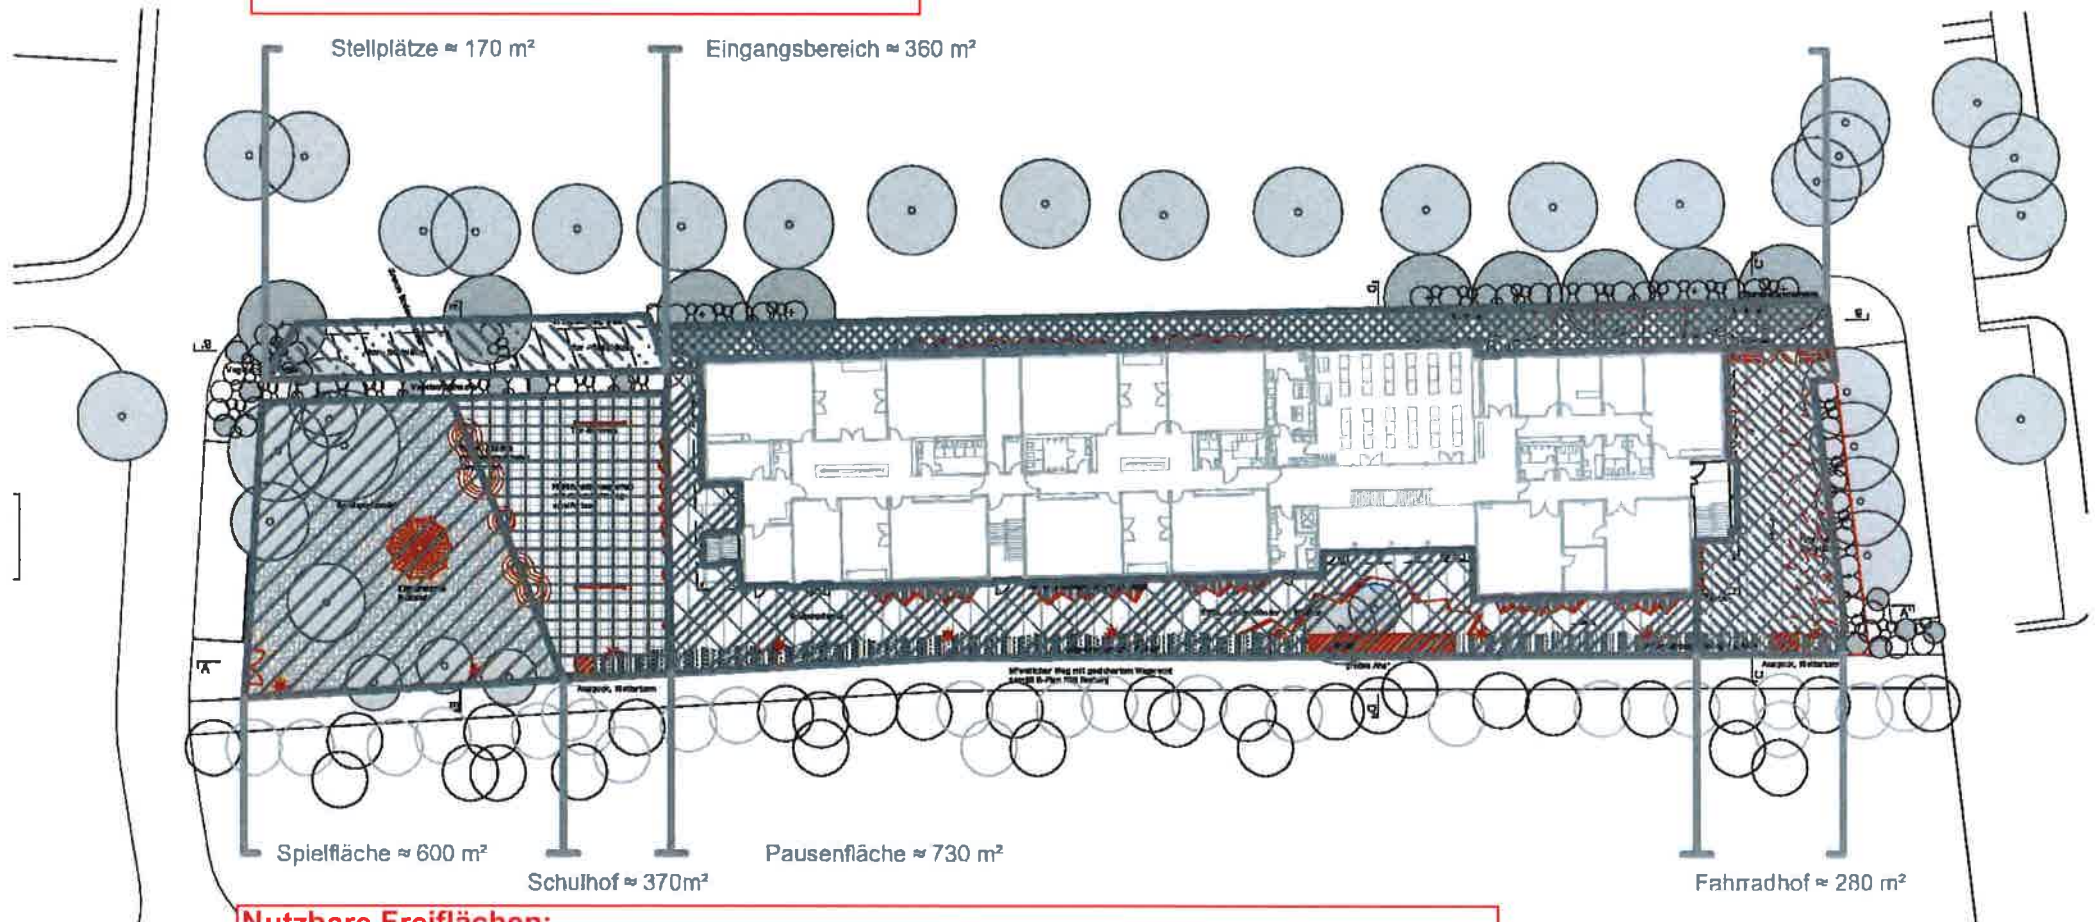

Nutzbare Freiflächen:

- gefordert : 1800 m² für Schule , 1600 m² für Hort
- geplant: 1980 m² für Schule, 1980 m² für Hort (Nutzung alternierend)