


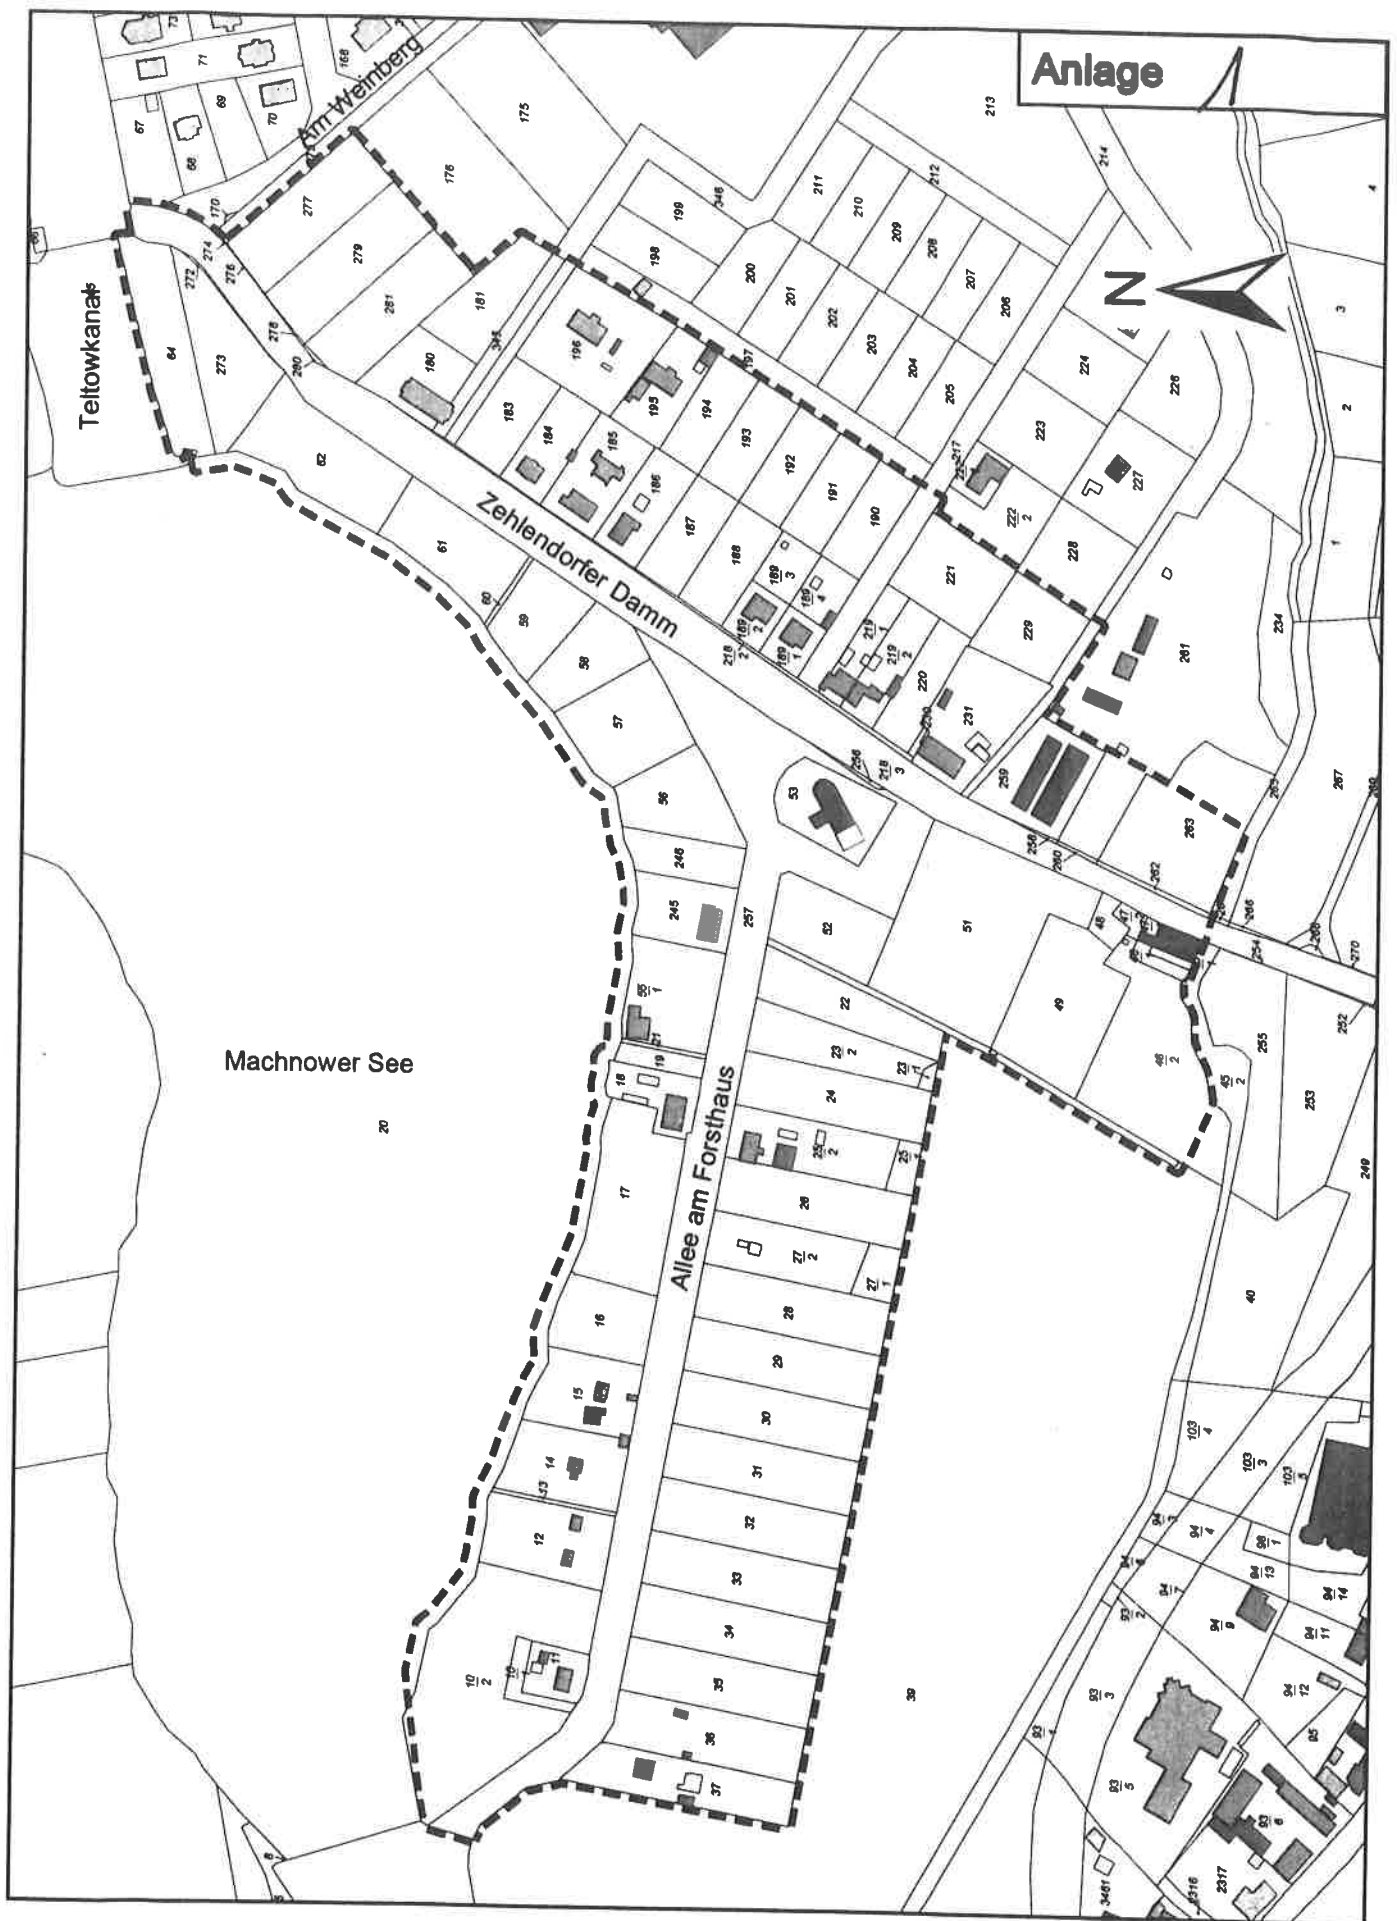

Bebauungsplan KLM-BP-007 "Altes Dorf"

Abgrenzung des Geltungsbereiches

ohne Maßstab - Kartengrundlage: ALK-Auszug - FD Stpl/BauO - Stand: 12.10.2010 (04.09.2013)