


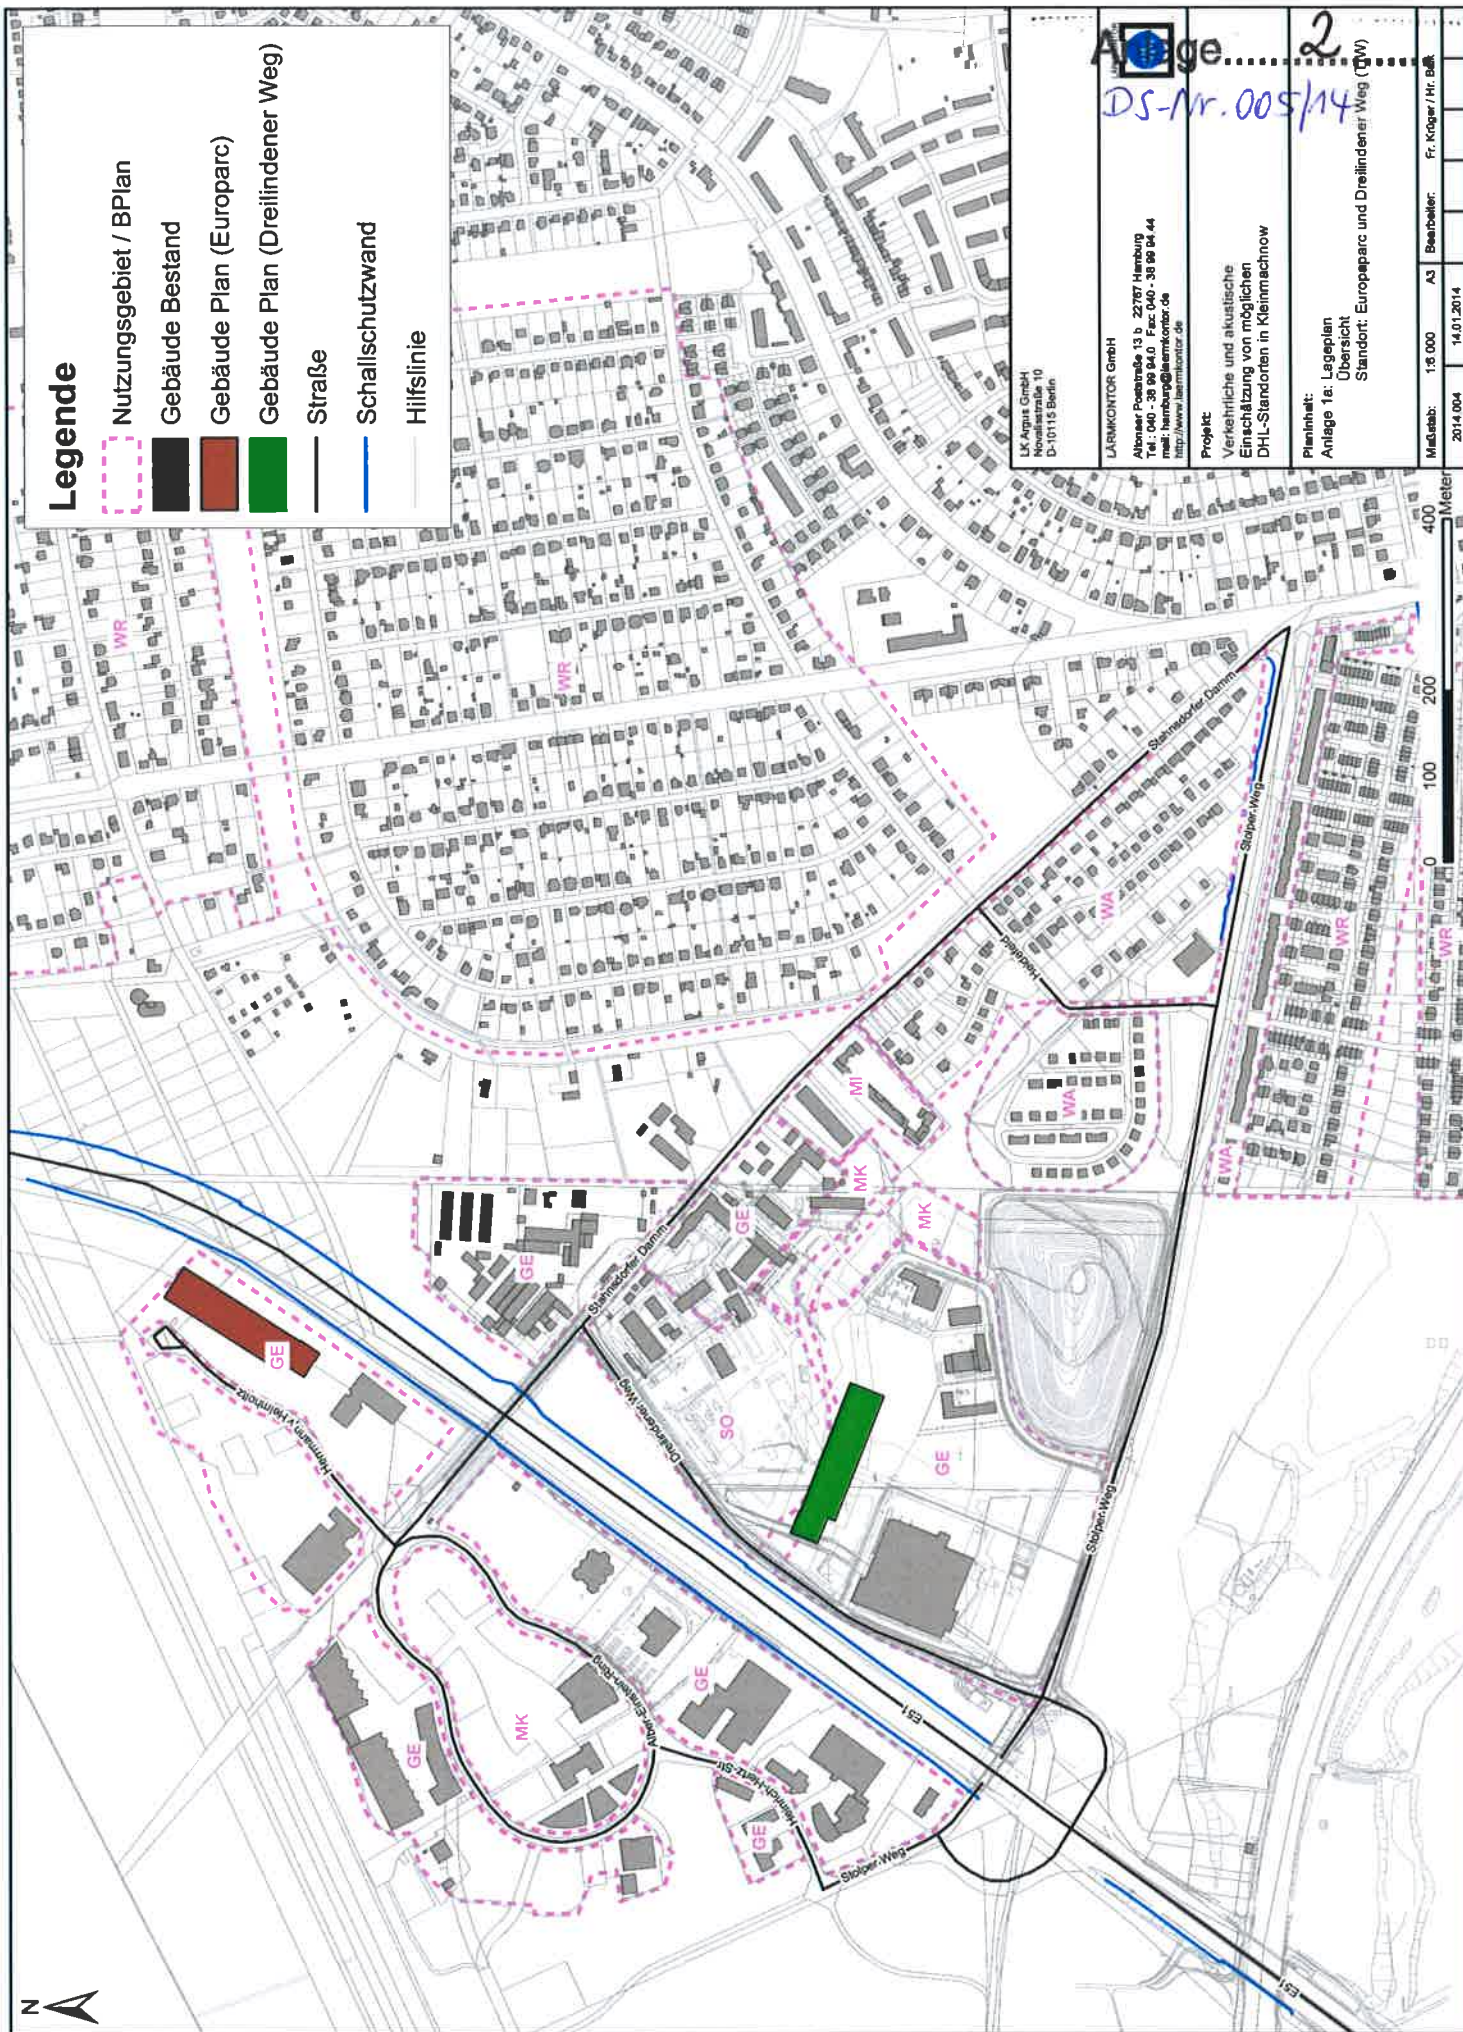

Legende

- Nutzungsgebiet / BPlan
- Gebäude Bestand
- Gebäude Plan (Europarc)
- Gebäude Plan (Dreilindener Weg)
- Straße
- Schallschutzwand
- Hilfslinie

Anlage.....2		DS-Nr. 005/14	
LAURIKONTOR GmbH Altonaer Poststraße 13 b 22767 Hamburg Tel.: 040 - 38 98 84.0 Fax: 040 - 38 98 84 44 mail: hamburg@laurikontor.de http://www.laurikontor.de		Projekt: Verkehrs- und akustische Einschätzung von möglichen DHL-Standorten in Kleinmachnow	
Planinhalt: Anlage 1a: Übersicht Standort: Europarc und Dreilindener Weg (DfW)		Maßstab: 1:8.000 A3 Bearbeiter: Fr. Kröger / Hr. Böh 2014.004 14.01.2014	