


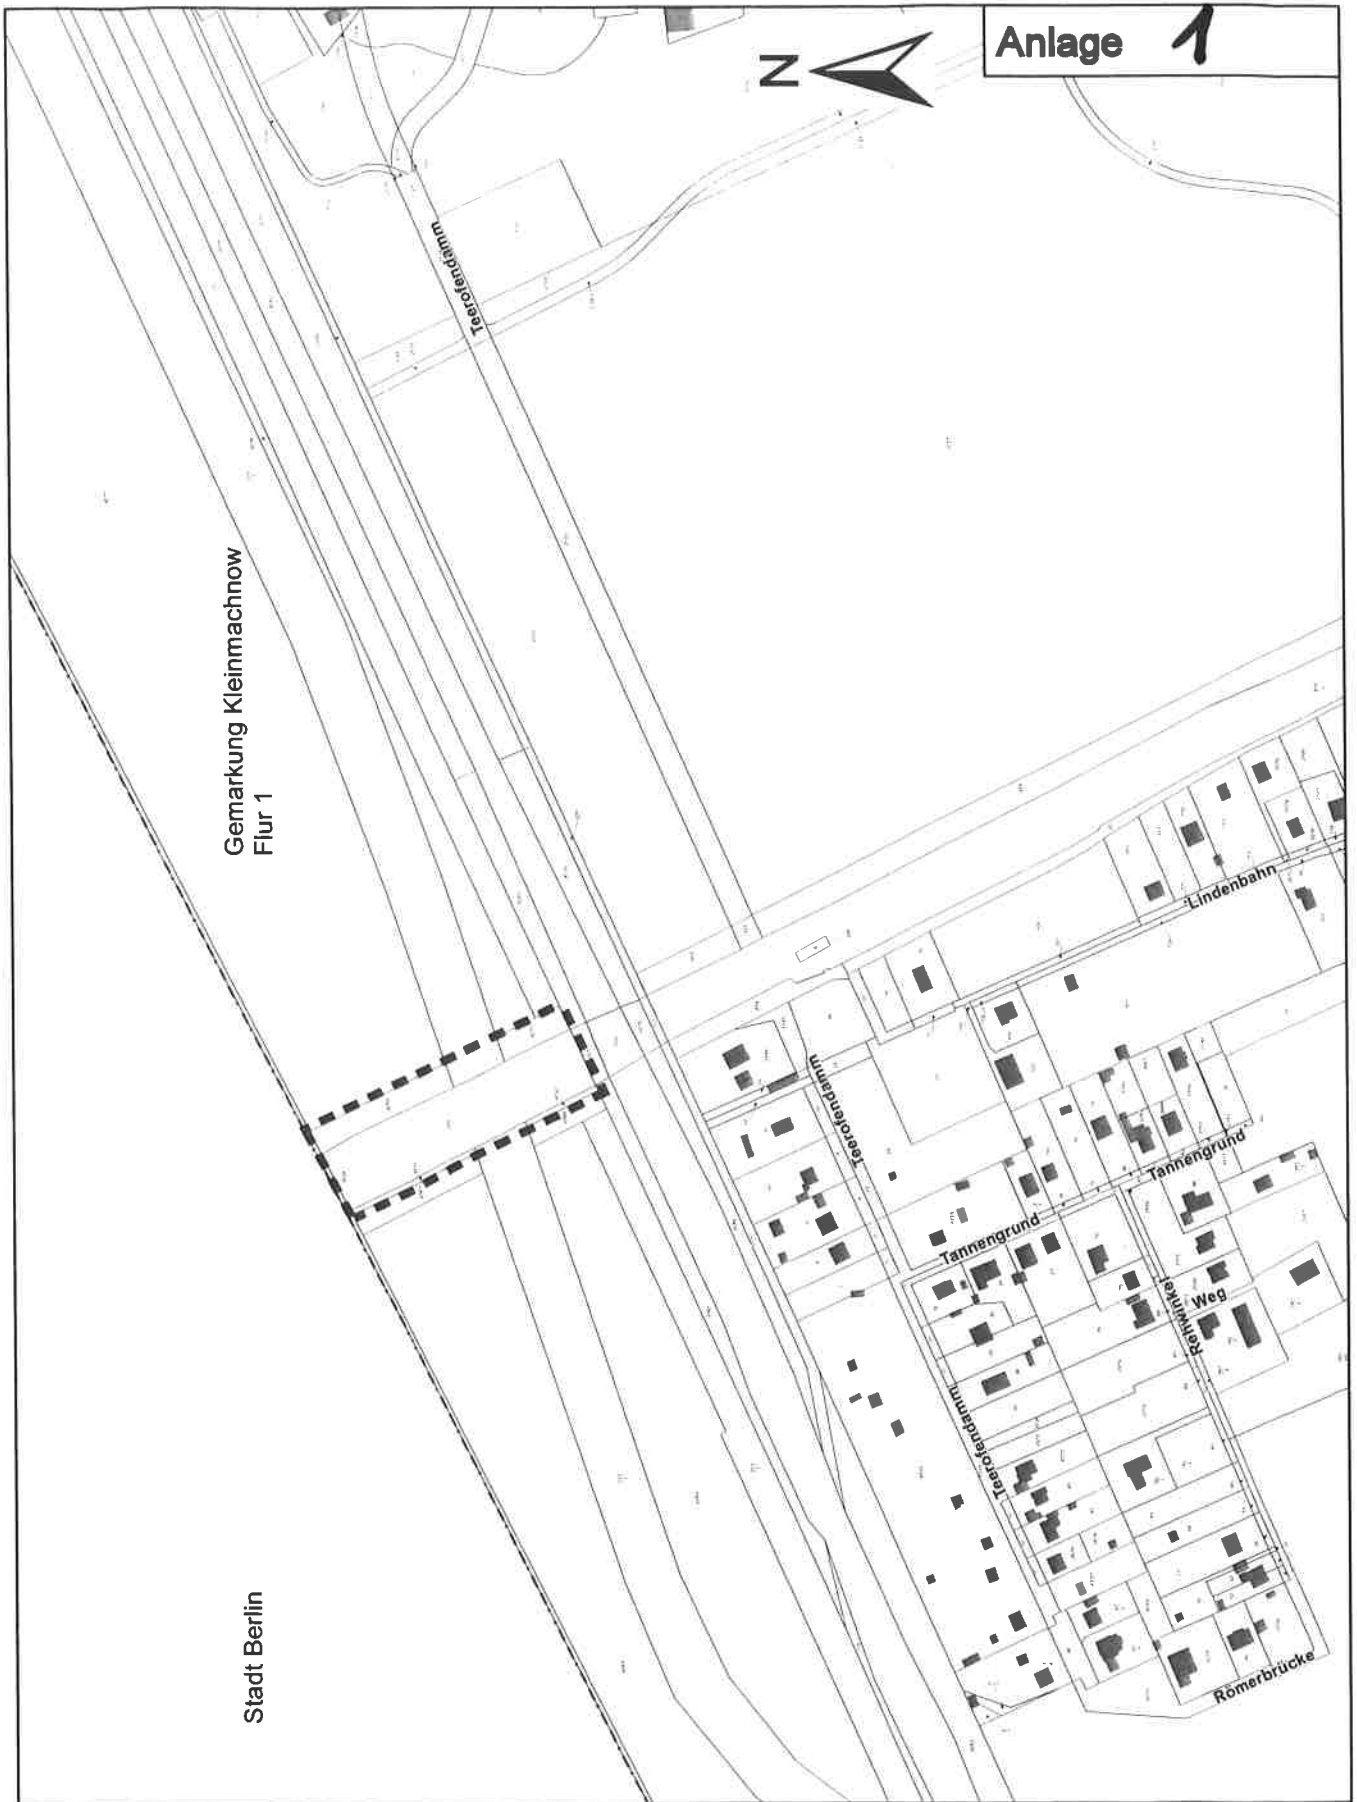

Bebauungsplan KLM-BP-047-a

„Friedhofsbahn Nord“

 Abgrenzung des Geltungsbereiches

ohne Maßstab - Kartengrundlage: ALK-Auszug - FD Stpl/BauO - 31.03.2014