




Bebauungsplan KLM-BP-047-b „Friedhofsbahn, östlich Dreilinden“

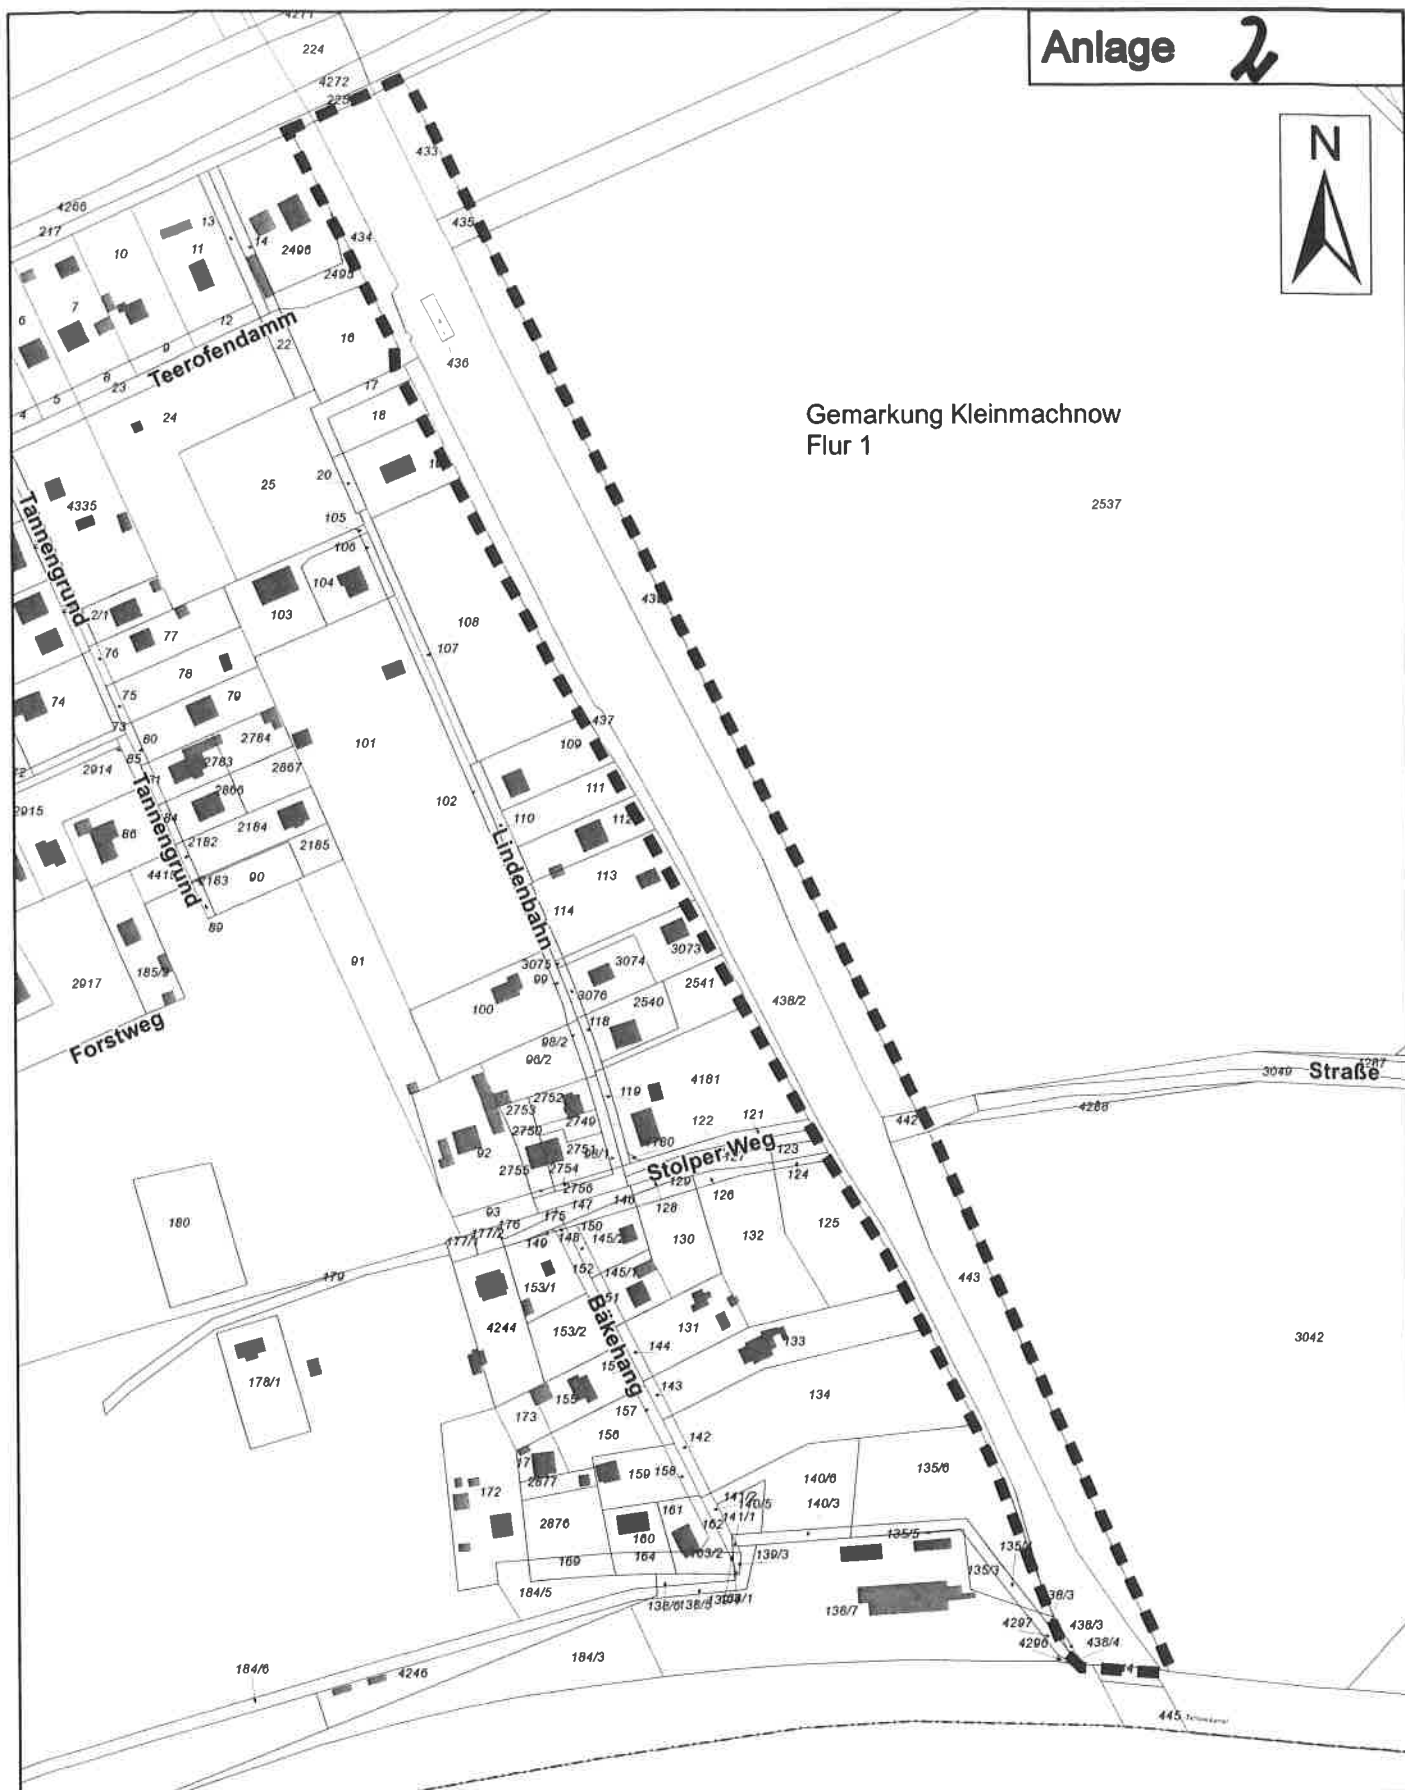

Abgrenzung des Geltungsbereiches