


Ausgang FNP,
Flächen für Bahnanlage
(Wasserfreihaltung)
hier: Friedhofsbahn

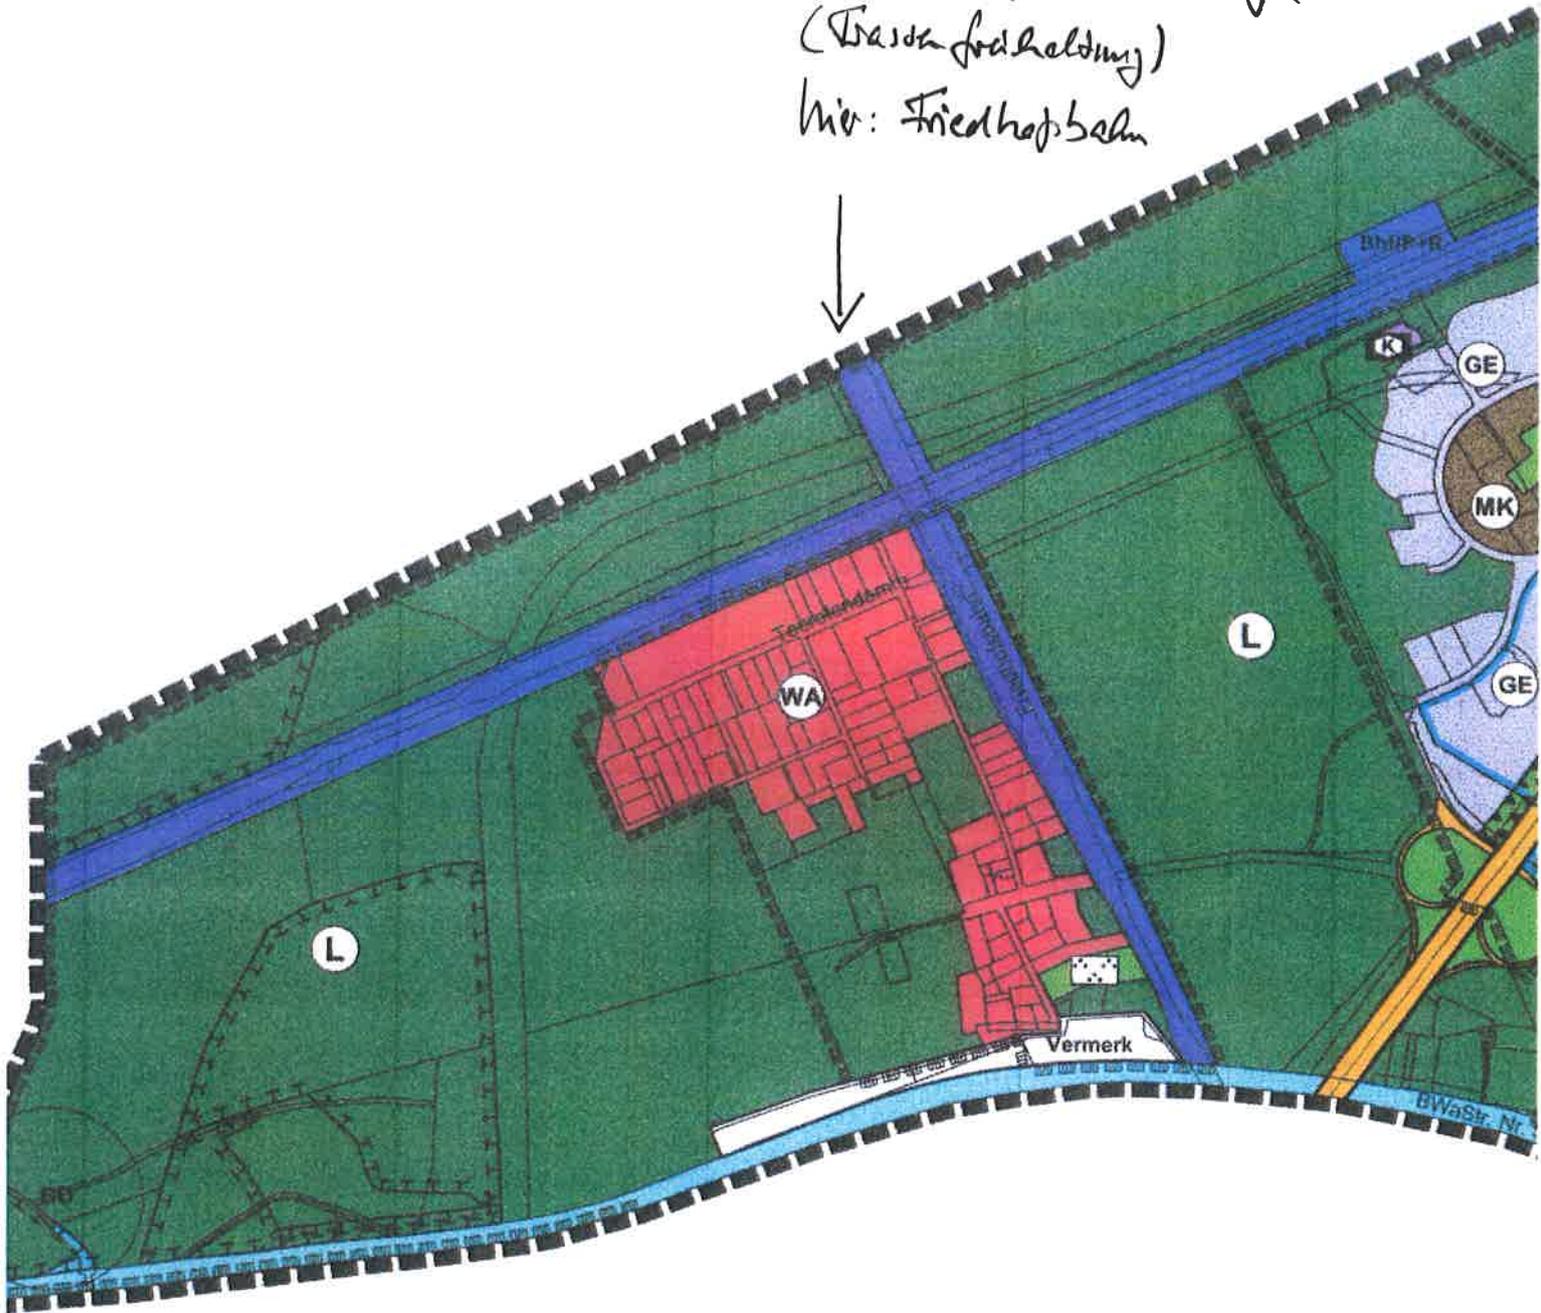

Daten zur Planunterlage

Die Planunterlage wurden Flurkarten als EDBS-Datensätze des Kataster- und Vermessungsamtes Potsdam-Mittelmark verwendet, die am 14.03.2010 zur Verfügung standen; Ergänzungen in Flur 7 mit Stand vom 09.12.2010.
Gestrichelte Linien sind Flurstücksgrenzen. Georeferenzierung: ETRS89 (UTM)