




Bebauungsplan KLM-BP-048-a „Potsdamer Stammbahn, westlich Dreilinden“

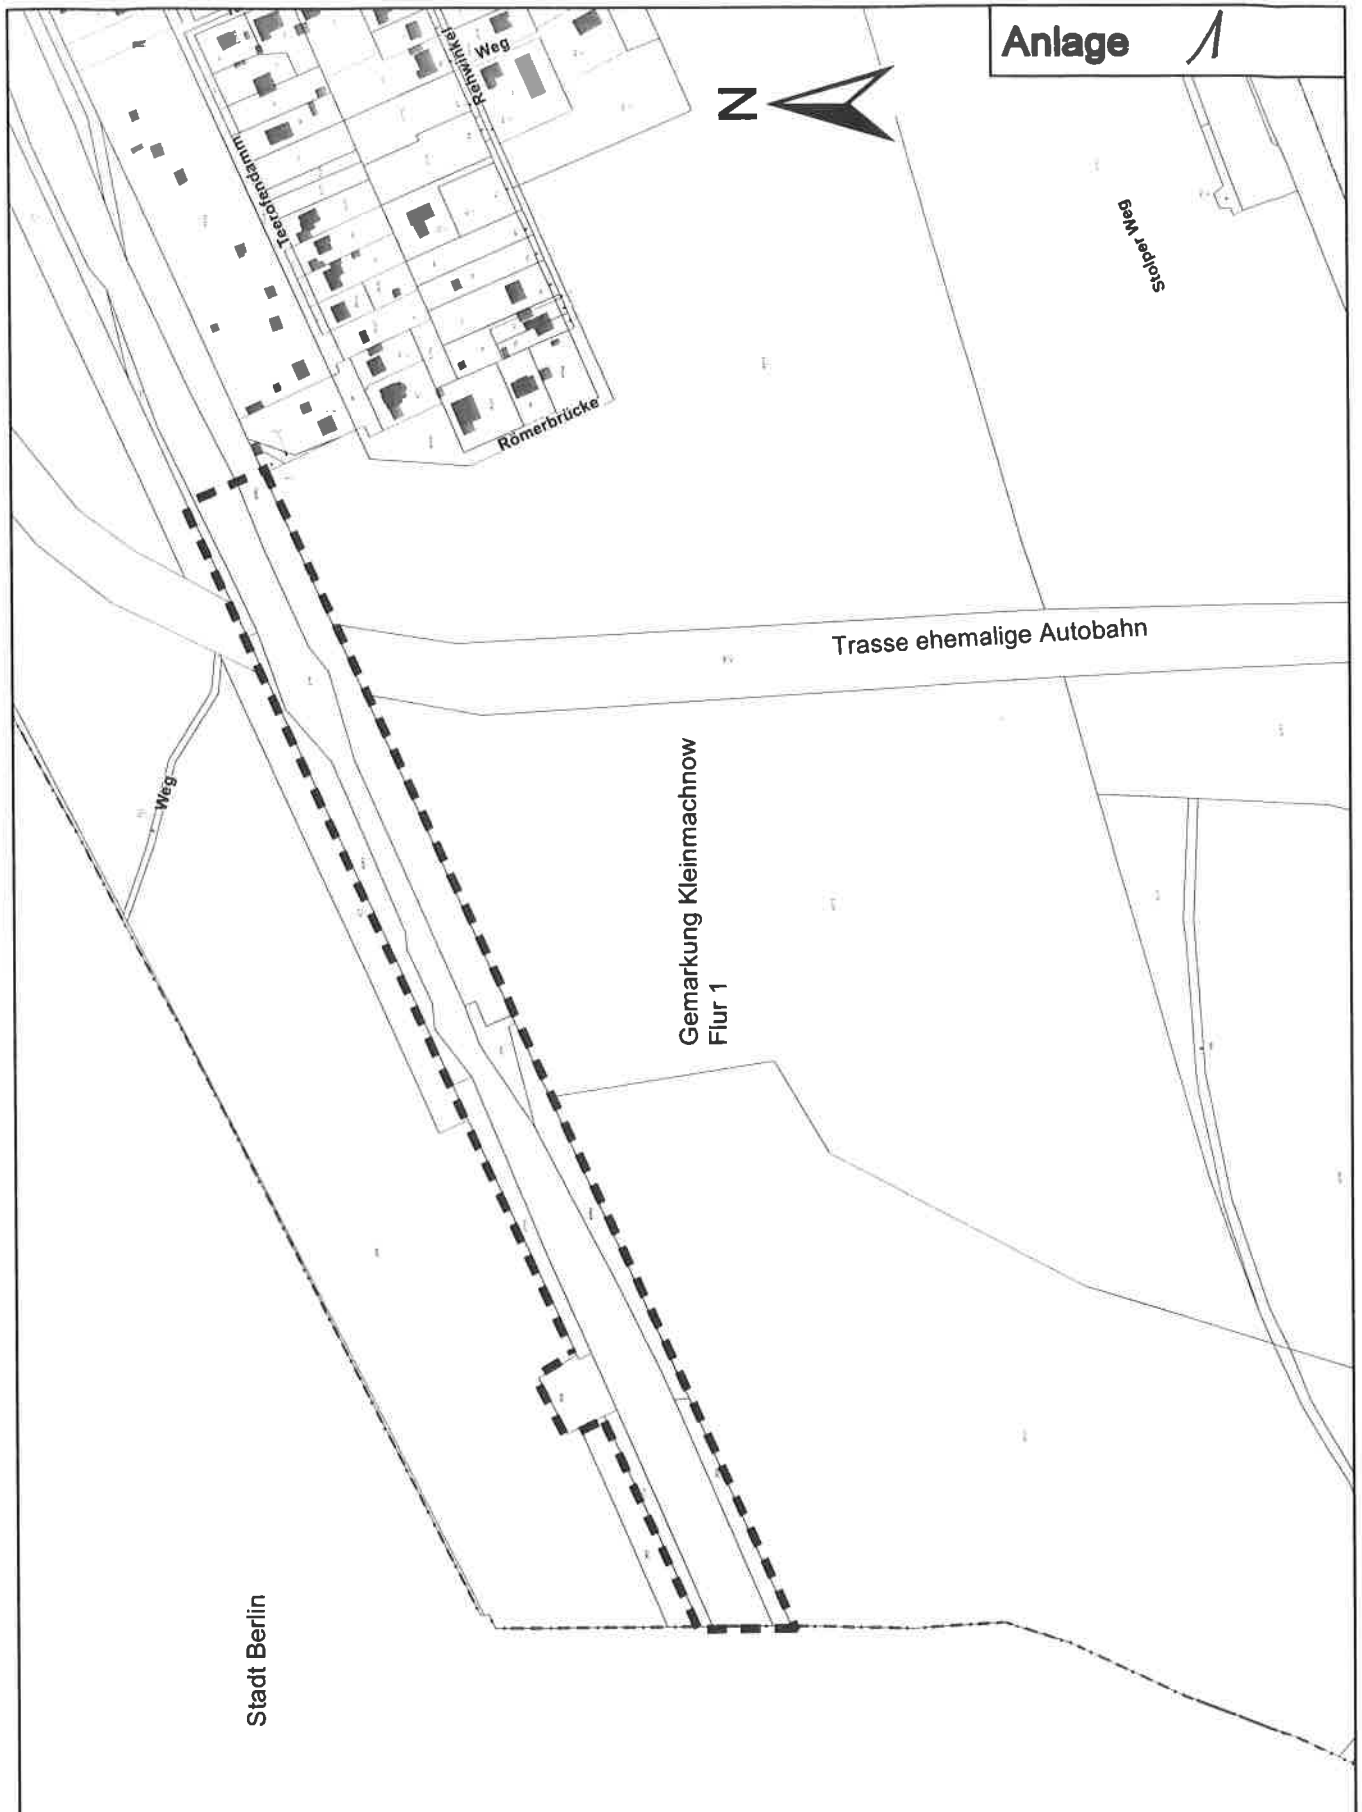

Abgrenzung des Geltungsbereiches

ohne Maßstab - Kartengrundlage: ALK-Auszug - FD Stpl/BauO - 31.03.2014