

Ich/Wir zu Nr. 1) erkenne(n) das Ergebnis der ermittlung an.

Ich/Wir zu Nr. erkläre(n)

C) Abmarkung

Die/Der in der Skizze für die bestehende(n) Grenze(n) rot dargestellte(n) Grenzpunkt(e) wurde(n) nach dem Nachweis im Liegenschaftskataster/ abgemerkt (s. Abschnitt A). Die/Der in der Skizze für die neue(n) Grenze(n) rot dargestellte(n) Grenzpunkt(e) wurde(n) antragsgemäß abgemerkt (s. Abschnitt B).

Ich/Wir zu Nr. stimme(n) der vorgenommenen Abmarkung der Grenze(n) zu.

Ich/Wir zu Nr. beantrage(n), von einer Abmarkung der Grenze(n) abzusehen.

() Dem Antrag stehen Gründe des öffentlichen Interesses nicht entgegen.

Die/Der in der Skizze dargestellte(n) Grenzpunkt(e) wurden aus folgenden Gründen nicht abgemerkt:

Ich/Wir zu Nr. erkläre(n)

Rechtsbehelfsbelehrung

Gegen die vorgenommenen Abmarkungen können Sie innerhalb eines Monats nach Bekanntgabe Widerspruch erheben. Der Widerspruch ist beim Vermessungsamt ÖbVl-Volker Buschmeyer schriftlich oder zur Niederschrift einzulegen.

Vorgelesen – genehmigt – unterschrieben

J. Lorenz



[Signature]
Unterschrift: ÖbVl-Volker Buschmeyer

Bescheinigung der Bestandskraft:

Die Entscheidungen nach A), B) und C) der Grenzniederschrift sind bestandskräftig geworden.

Datum, Unterschrift: ÖbVl-Volker Buschmeyer

*) Nichtzutreffendes streichen

ÖbVl-Volker Buschmeyer
August-Bebel-Platz 4
14532 Kleinmachnow
Telefon: 033203-3059-0
(Vermessungsstelle)



Kleinmachnow
Gemeinde
Gemarkung
13 242.325.301.322
Flur Flurstück

Grenzniederschrift II

Die beigefügte Skizze ist Bestandteil dieser Niederschrift *) (Skizze I, II u. III)

Aufgenommen: Kleinmachnow, den 9.10.2012

Anwesend:
als Beurkundende(r): ÖbVl-Volker Buschmeyer
als Beteiligte

1) Jutta Lorenz gem. Vollmacht
für die Gemeinde Kleinmachnow

zu Nr. 1) dem Beurkundenden
von Person bekannt

zu Nr. durch den Anwesenden

zu Nr. ausgewiesen.

zu Nr. ausgewiesen

durch



Mitgeteilt, aber nicht erschienen/nicht mehr anwesend:*)

1) BBS Berlin-Brandenburg
International School GmbH

2) Freie Waldschule
Kleinmachnow e.V.

Beauftragt ist die Vermessung/Sonderung*) – eines Teils - *) der oben benannten Flurstücke zum Zwecke der
Teilung

*) Nichtzutreffendes streichen

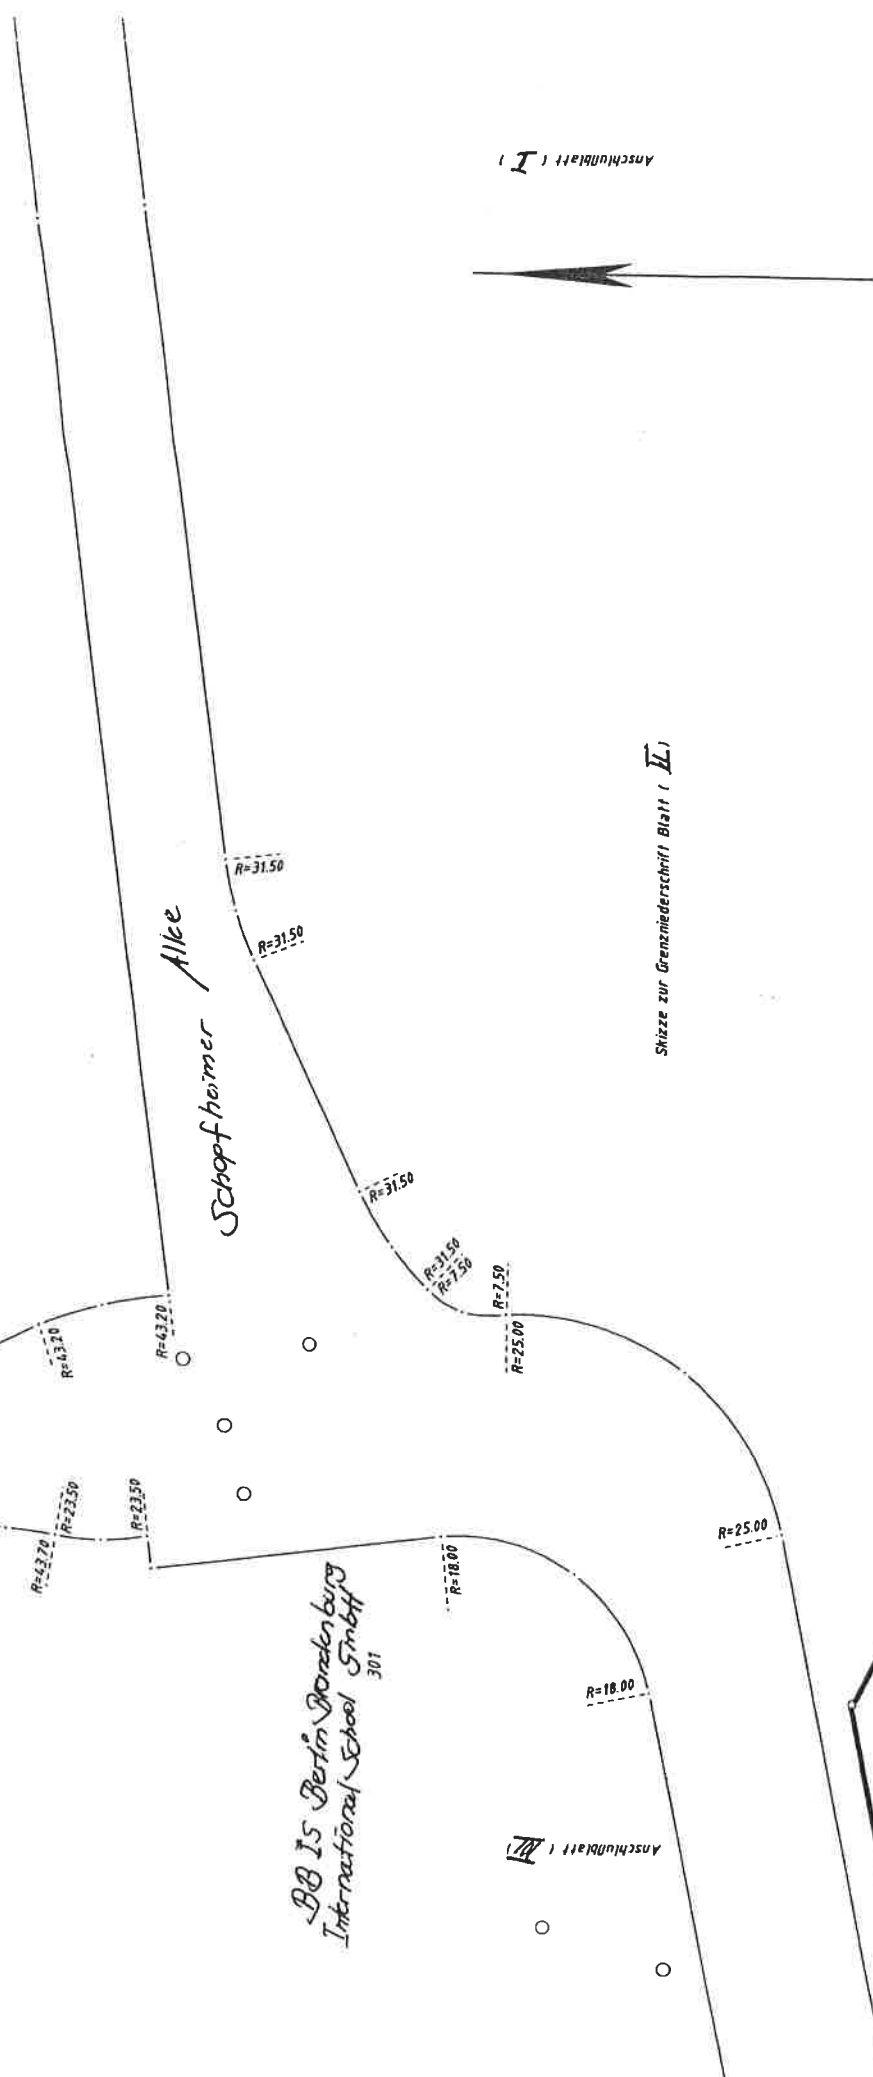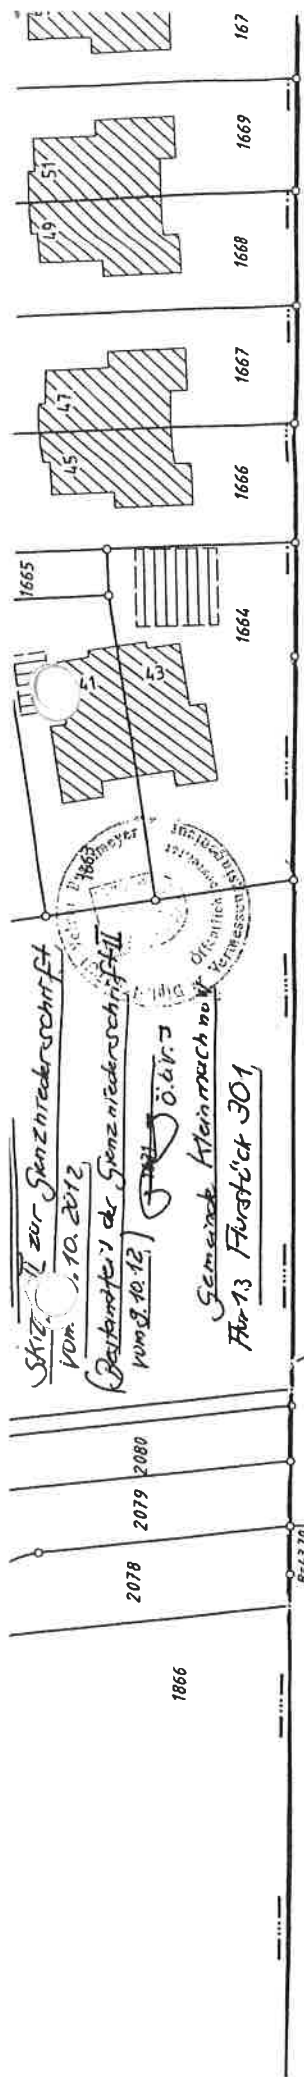

Skizze zur Grenzunterschrift Blatt (II)

änderung

Skizze III zur Grenzniederschrift
vom 9.10.2012

(Bestandteil der Grenzniederschrift II
vom 9.10.12)



GG 0.6.12

Gemeinde Kleinmachnow

Flur 13 Flurstück 3010.322

Skizze zur Grenzniederschrift Blatt (III)

BBI S Berlin 301

Brandenburg International School GmbH

