


Anlage 3
Anlage A6

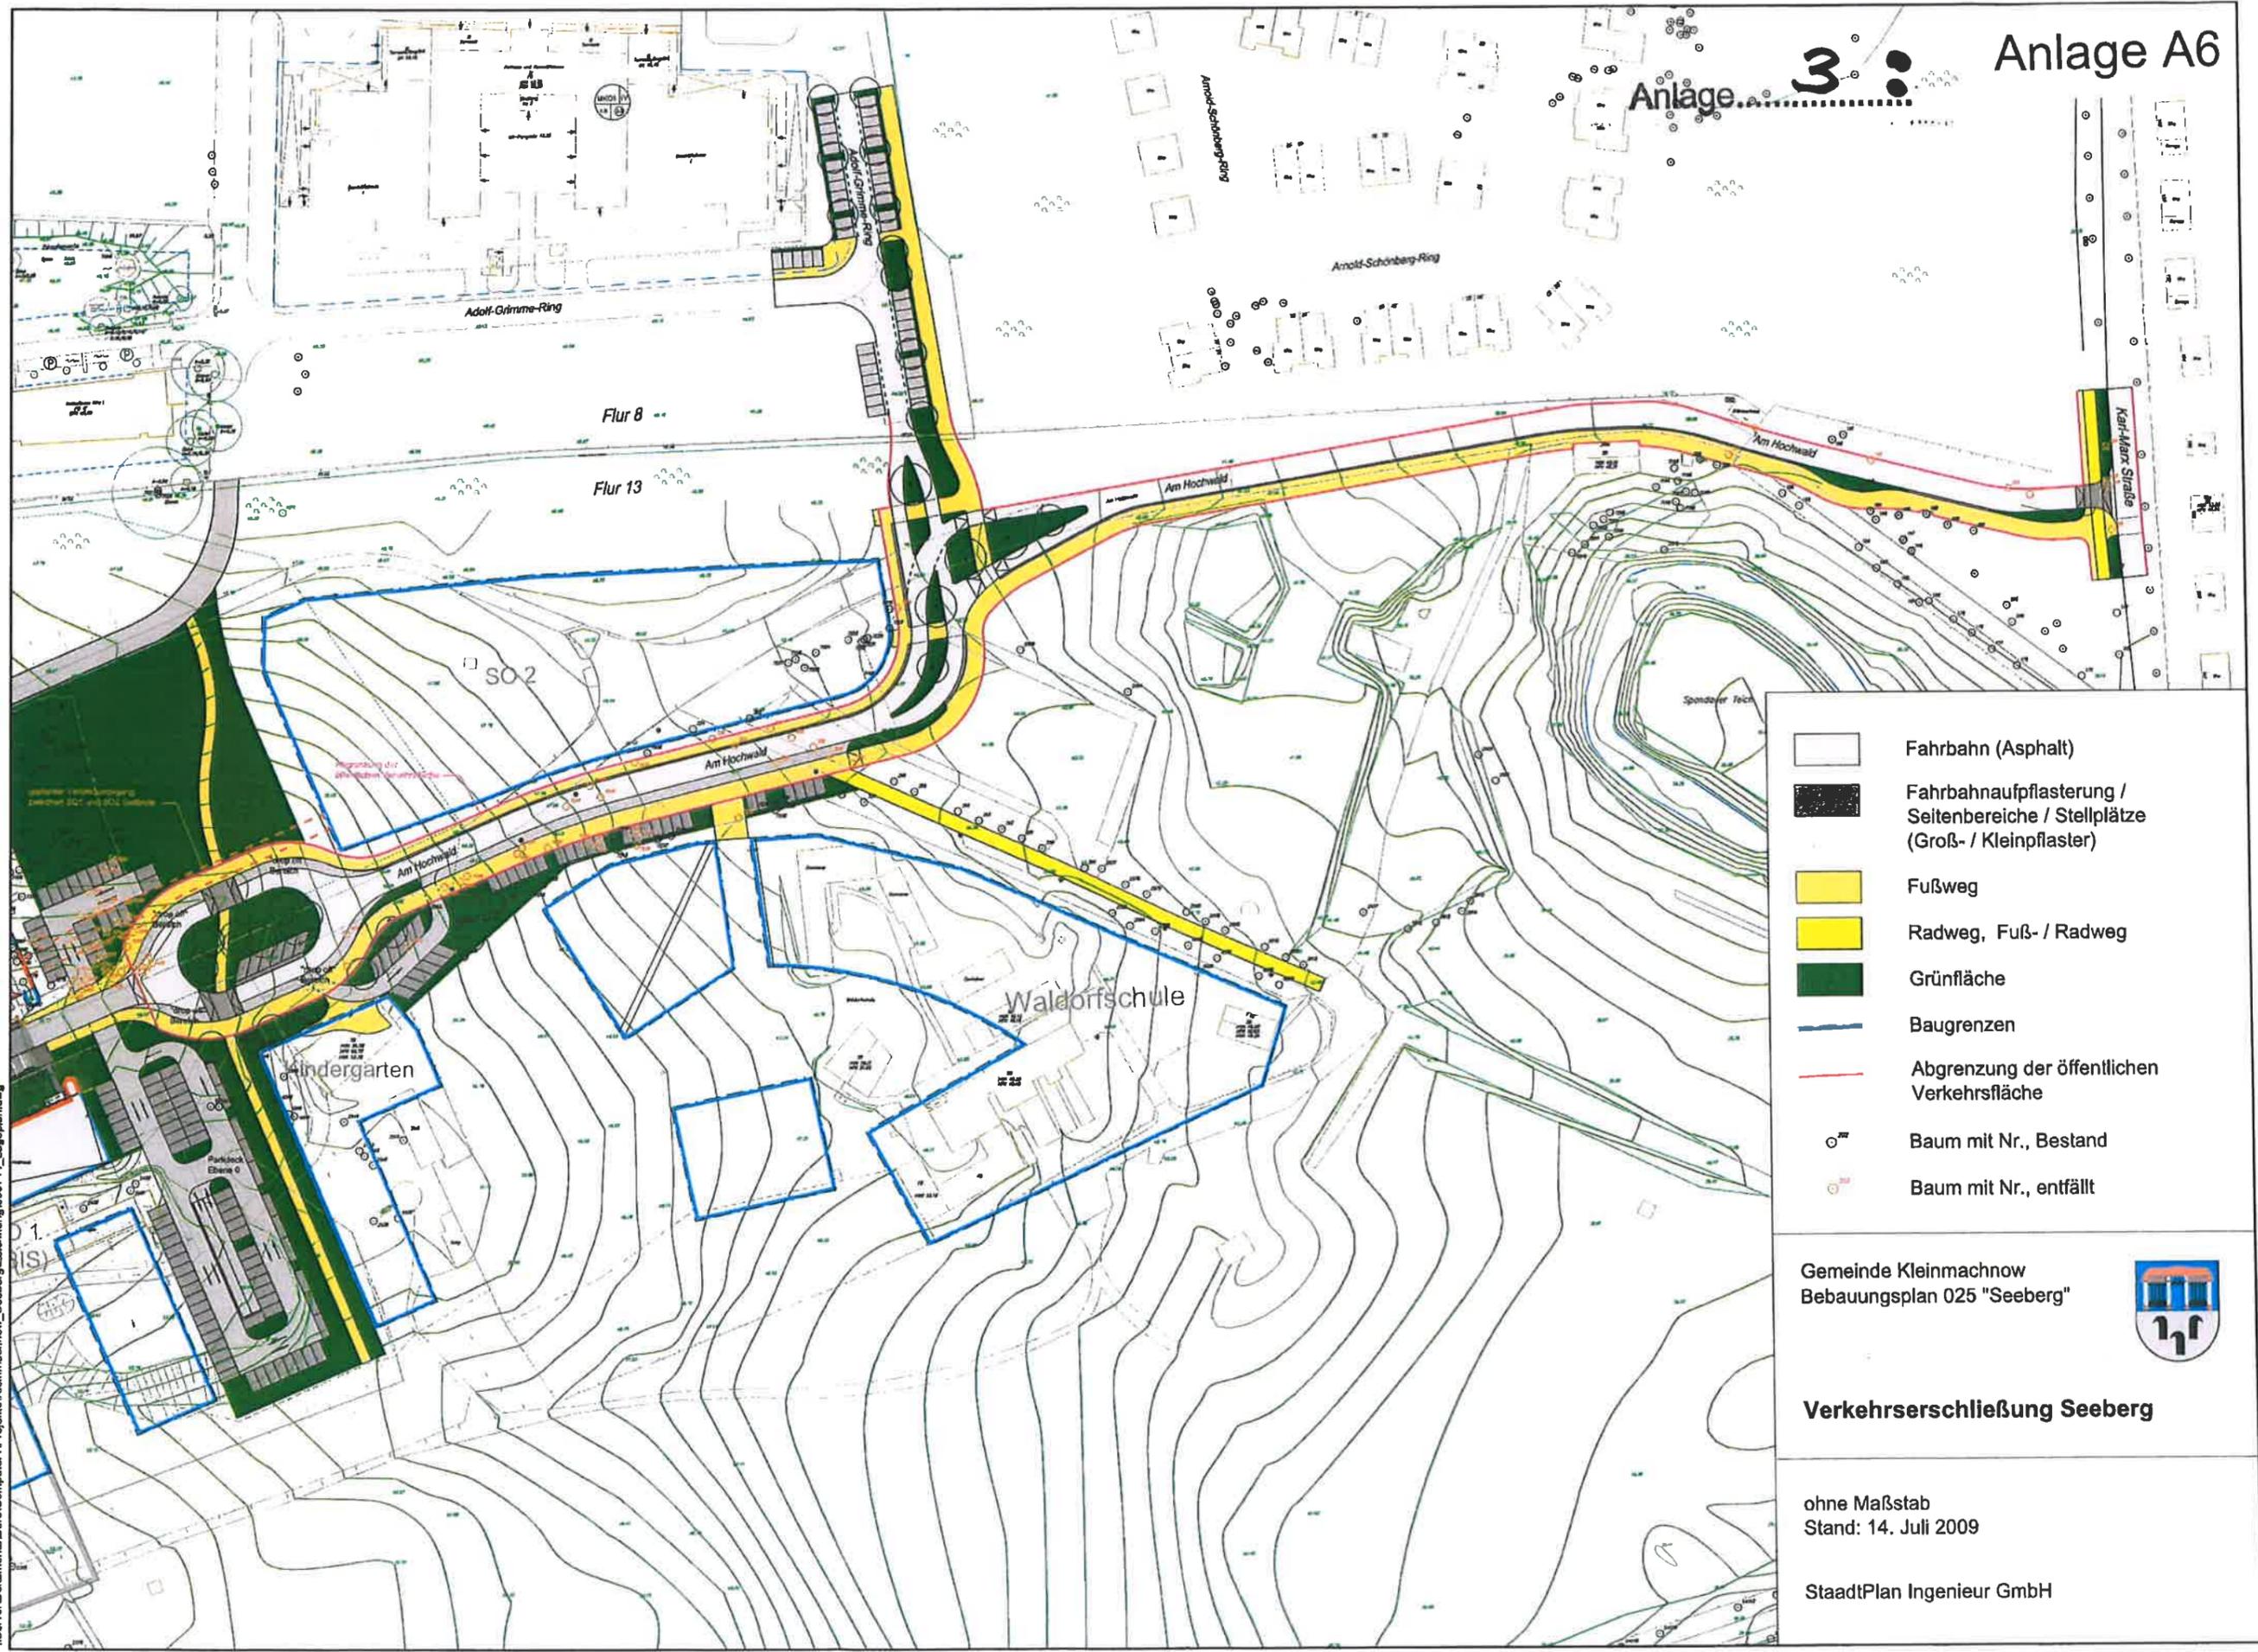

-  Fahrbahn (Asphalt)
-  Fahrbahnaufpflasterung /
Seitenbereiche / Stellplätze
(Groß- / Kleinpflaster)
-  Fußweg
-  Radweg, Fuß- / Radweg
-  Grünfläche
-  Baugrenzen
-  Abgrenzung der öffentlichen
Verkehrsfläche
-  Baum mit Nr., Bestand
-  Baum mit Nr., entfällt

Gemeinde Kleinmachnow
 Bebauungsplan 025 "Seeberg"



Verkehrerschließung Seeberg

ohne Maßstab
 Stand: 14. Juli 2009

StadtPlan Ingenieur GmbH

7/15/2009
 I:\Server\Documents\B\rol\Computer\Projekte\Kleinmachnow_Seeberg\Zeichnung\090714_Lageplan.dwg