
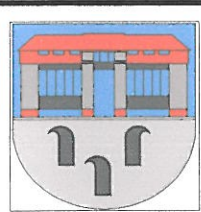


Trasse 2 - Fontanestrasse (Nord)

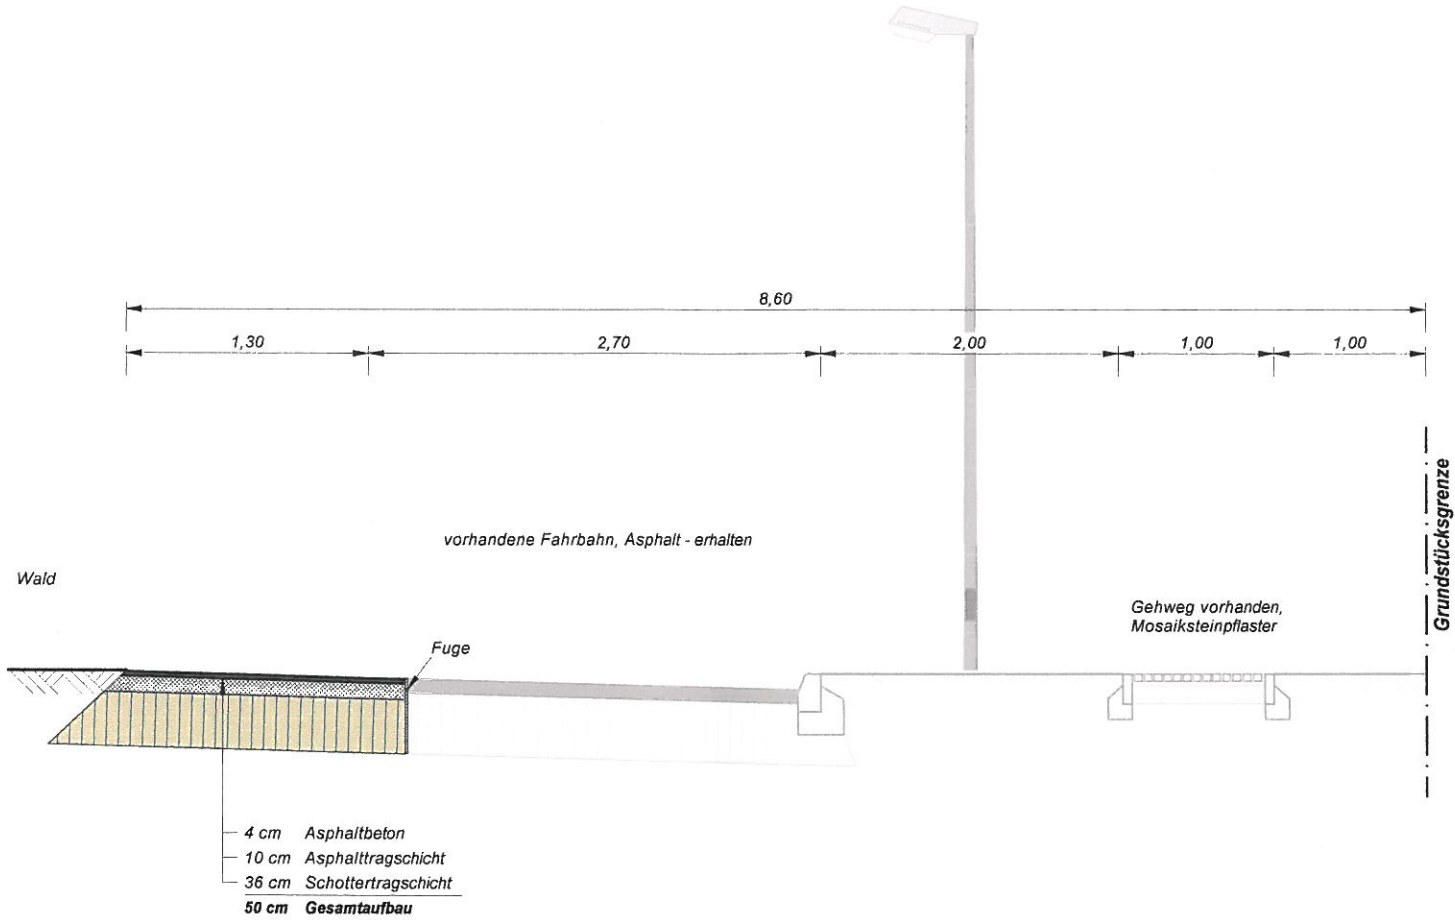

Bauherr

Gemeinde Kleinmachnow
Adolf-Grimme-Ring 10
14532 Kleinmachnow

Vorhaben

Verkehrerschließung im Zuge
des B-Plan Verfahrens
"Kiebitzberge" in Kleinmachnow

Zeichnung

Regelquerschnitt
Fahrbahn Fontanestrasse (Nord)

Planungsphase

Entwurfsplanung

Bezugssystem Lage

Blatt

ETRS 89

6

Bezugssystem Höhe

zu Lageplan

DHHN 92

1

Maßstab Lage

bearbeitet

Schilase

18.05.2010

Maßstab Höhe

gezeichnet

Schilase

18.05.2010

Archiv-Nr.

geprüft

Gröll

18.05.2010

I.B.S. Ingenieurbüro für
Siedlungswasserbau
und Straßenbau
Gröll, Krause, Krüger, Mallon Partners
Beratende Ingenieure
Brücker Str. 55c, 14547 Beelitz, Tel.: (0332)
E - Mail: IBSMail@t-online.