




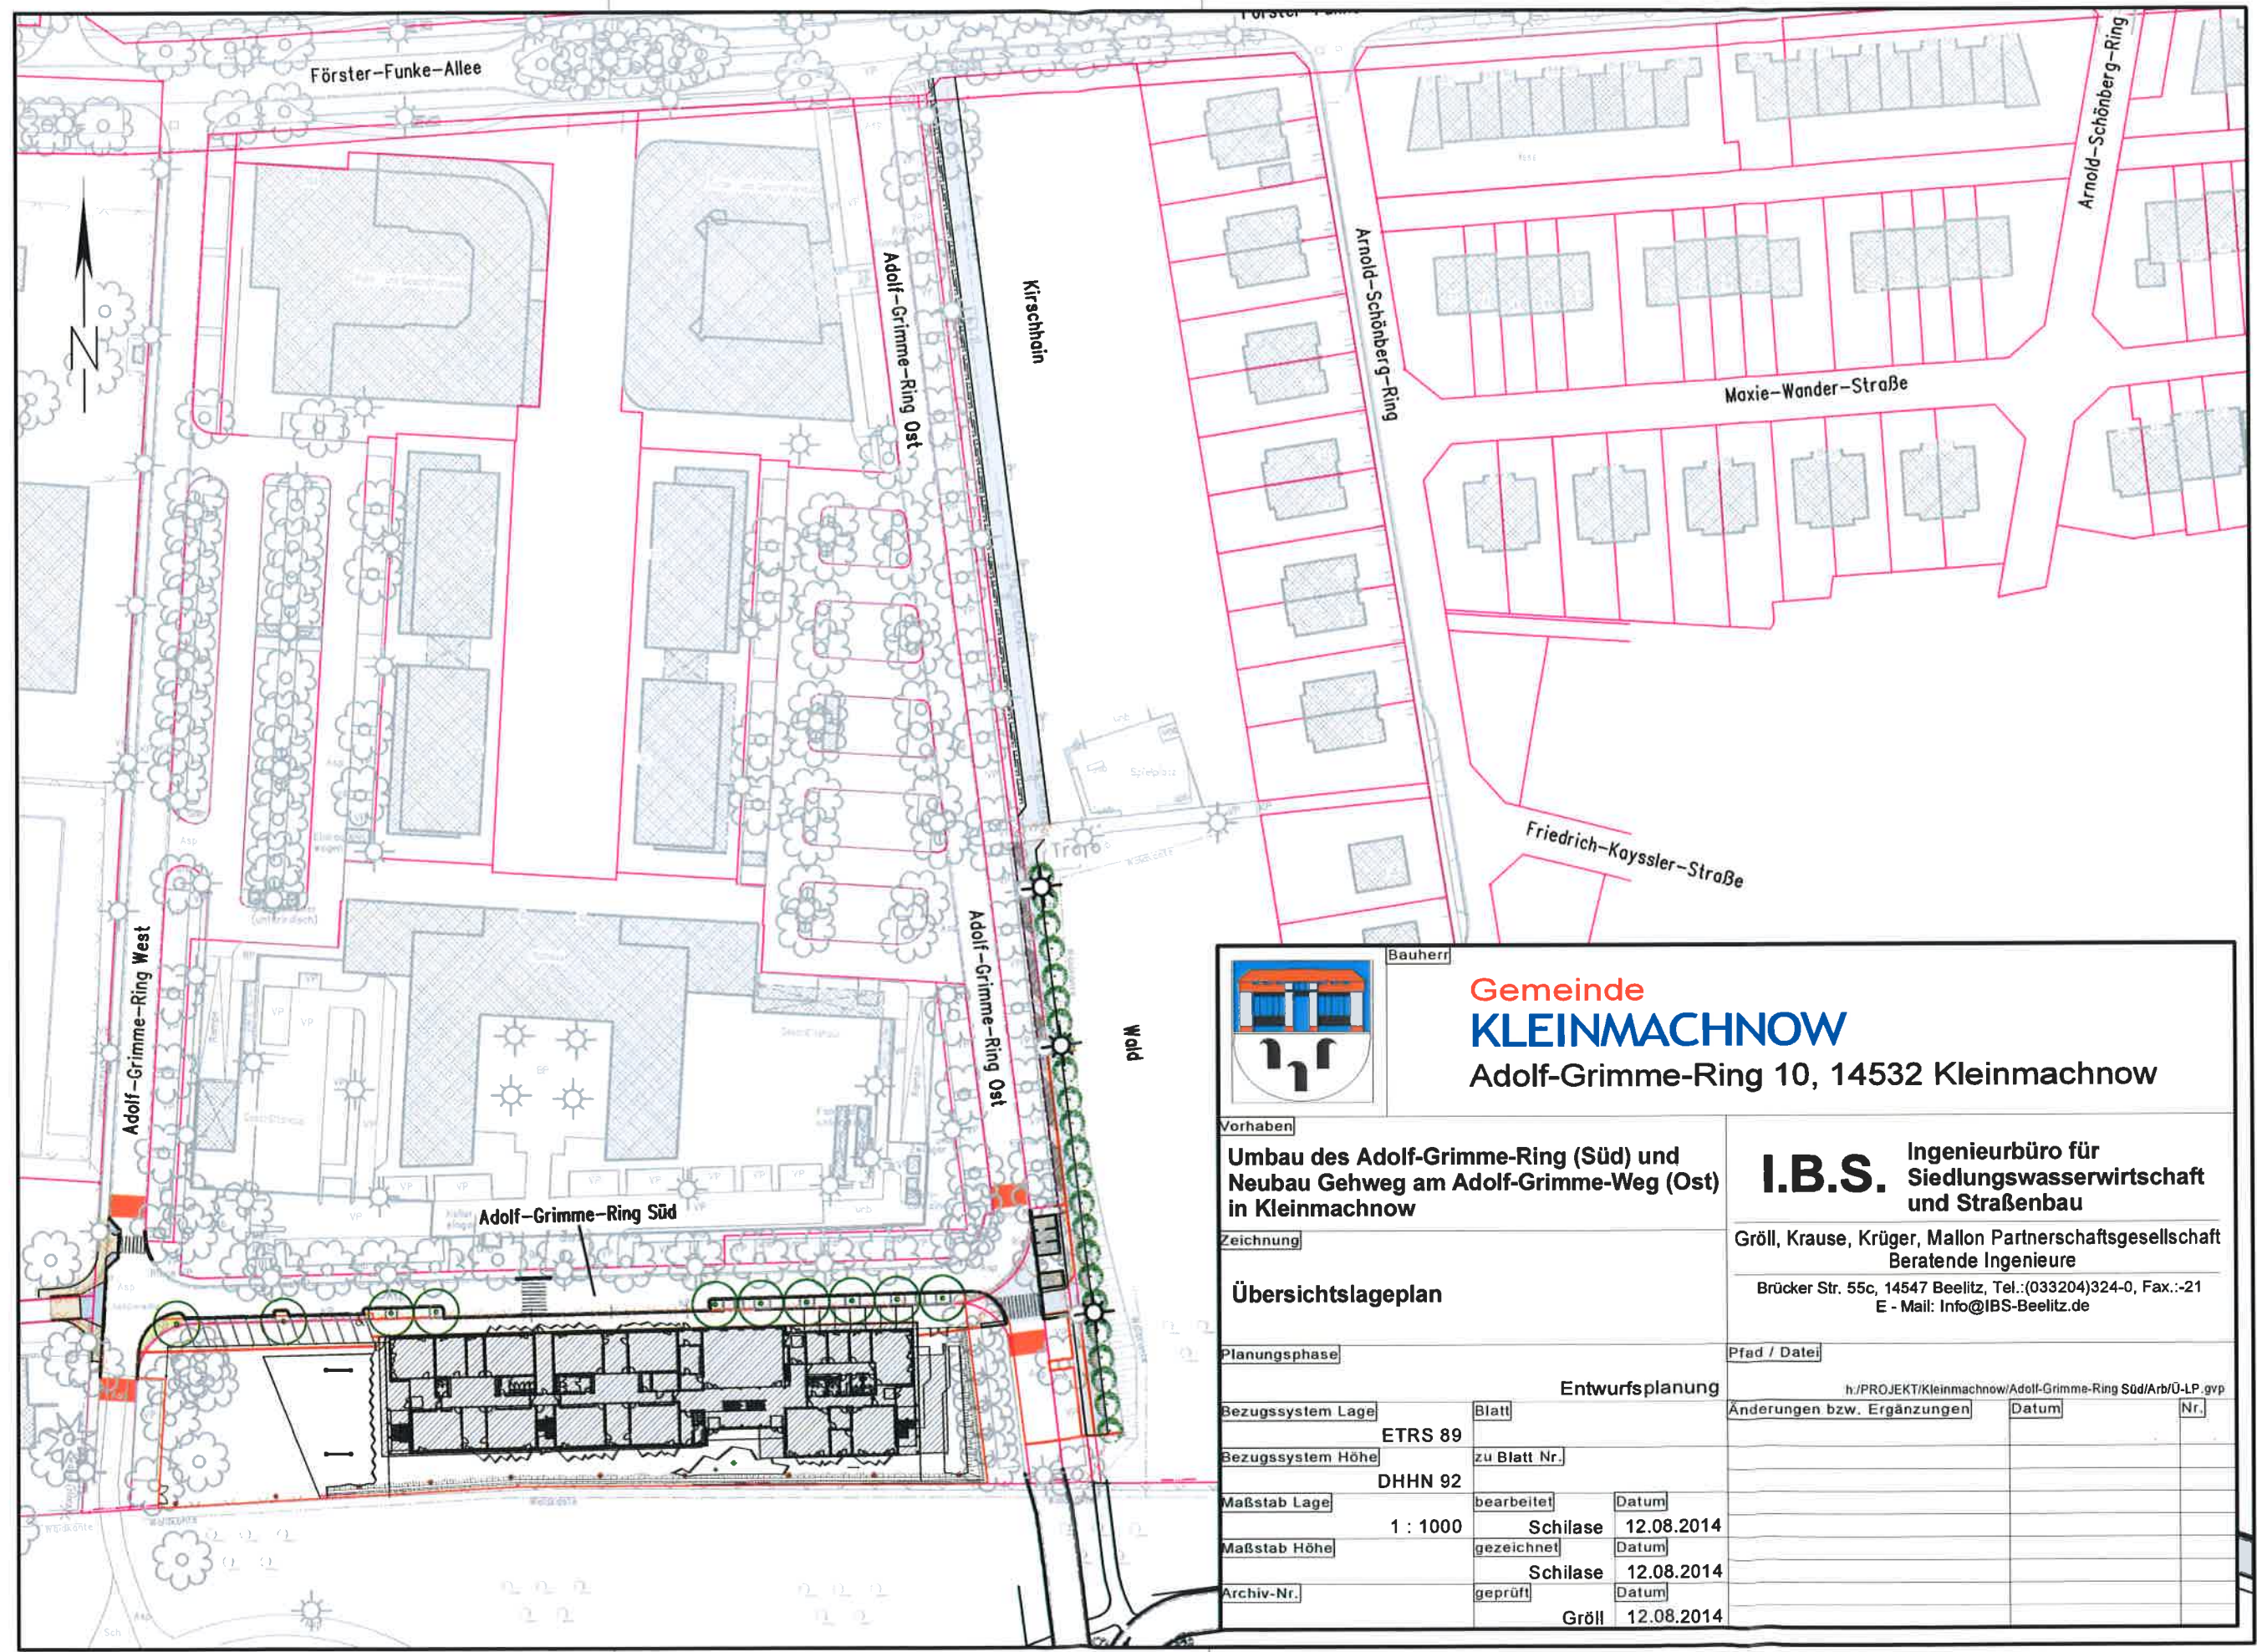

Gemeinde
KLEINMACHNOW

Adolf-Grimme-Ring 10, 14532 Kleinmachnow

Bauherr

Vorhaben

Umbau des Adolf-Grimme-Ring (Süd) und
Neubau Gehweg am Adolf-Grimme-Weg (Ost)
in Kleinmachnow

Zeichnung

Übersichtslageplan

Planungsphase

Entwurfsplanung

I.B.S. Ingenieurbüro für
Siedlungswasserwirtschaft
und Straßenbau

Gröll, Krause, Krüger, Mallon Partnerschaftsgesellschaft
Beratende Ingenieure

Brücker Str. 55c, 14547 Beelitz, Tel.: (033204)324-0, Fax.: -21
E-Mail: Info@IBS-Beelitz.de

Bezugssystem Lage		Blatt	
ETRS 89		zu Blatt Nr.	
Bezugssystem Höhe		bearbeitet	
DHHN 92		Datum	
Maßstab Lage		gezeichnet	
1 : 1000		Datum	
Maßstab Höhe		geprüft	
		Datum	
Archiv-Nr.			
		Gröll 12.08.2014	

Pfad / Datei

h:/PROJEKT/Kleinmachnow/Adolf-Grimme-Ring Süd/Arb/U-LP.gvp

Änderungen bzw. Ergänzungen	Datum	Nr.