

Adolf-Grimme-Ring Süd

Adolf-Grimme- Ring West



Gemeinde
KLEINMACHNOW
Adolf-Grimme-Ring 10, 14532 Kleinmachnow

Umbau des Adolf-Grimme-Ring (Süd) in Kleinmachnow

Zeichnung

Lageplan Verkehrserschließung
Blatt 1

Planungsphase

Bezugssystem Lage	ETRS 89
Bezugssystem Höhe	DHHN 92

Maßstab Lage	
Maßstab Höhe	

Maßstab Höhe

Archiv-Nr. _____

I.B.S. Ingenieurbüro für
Siedlungswasserwirtschaft
und Straßenbau

Gröll, Krause, Krüger, Mallon Partnerschaftsgesellschaft
Beratende Ingenieure
Brücker Str. 55c, 14547 Beelitz, Tel.:(033204)324-0, Fax.:-21
E - Mail: Info@IBS-Beelitz.de

Pfad / Datei



	Anderungen bzw. Ergänzungen	Datum	Nr.
1			
4			
4			
4			

Anlage... 2 S. 2/4
DS-Nr. 052/14

Adolf-

Süd

Adolf-Grimme-Ring Süd

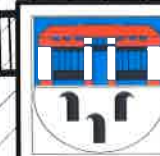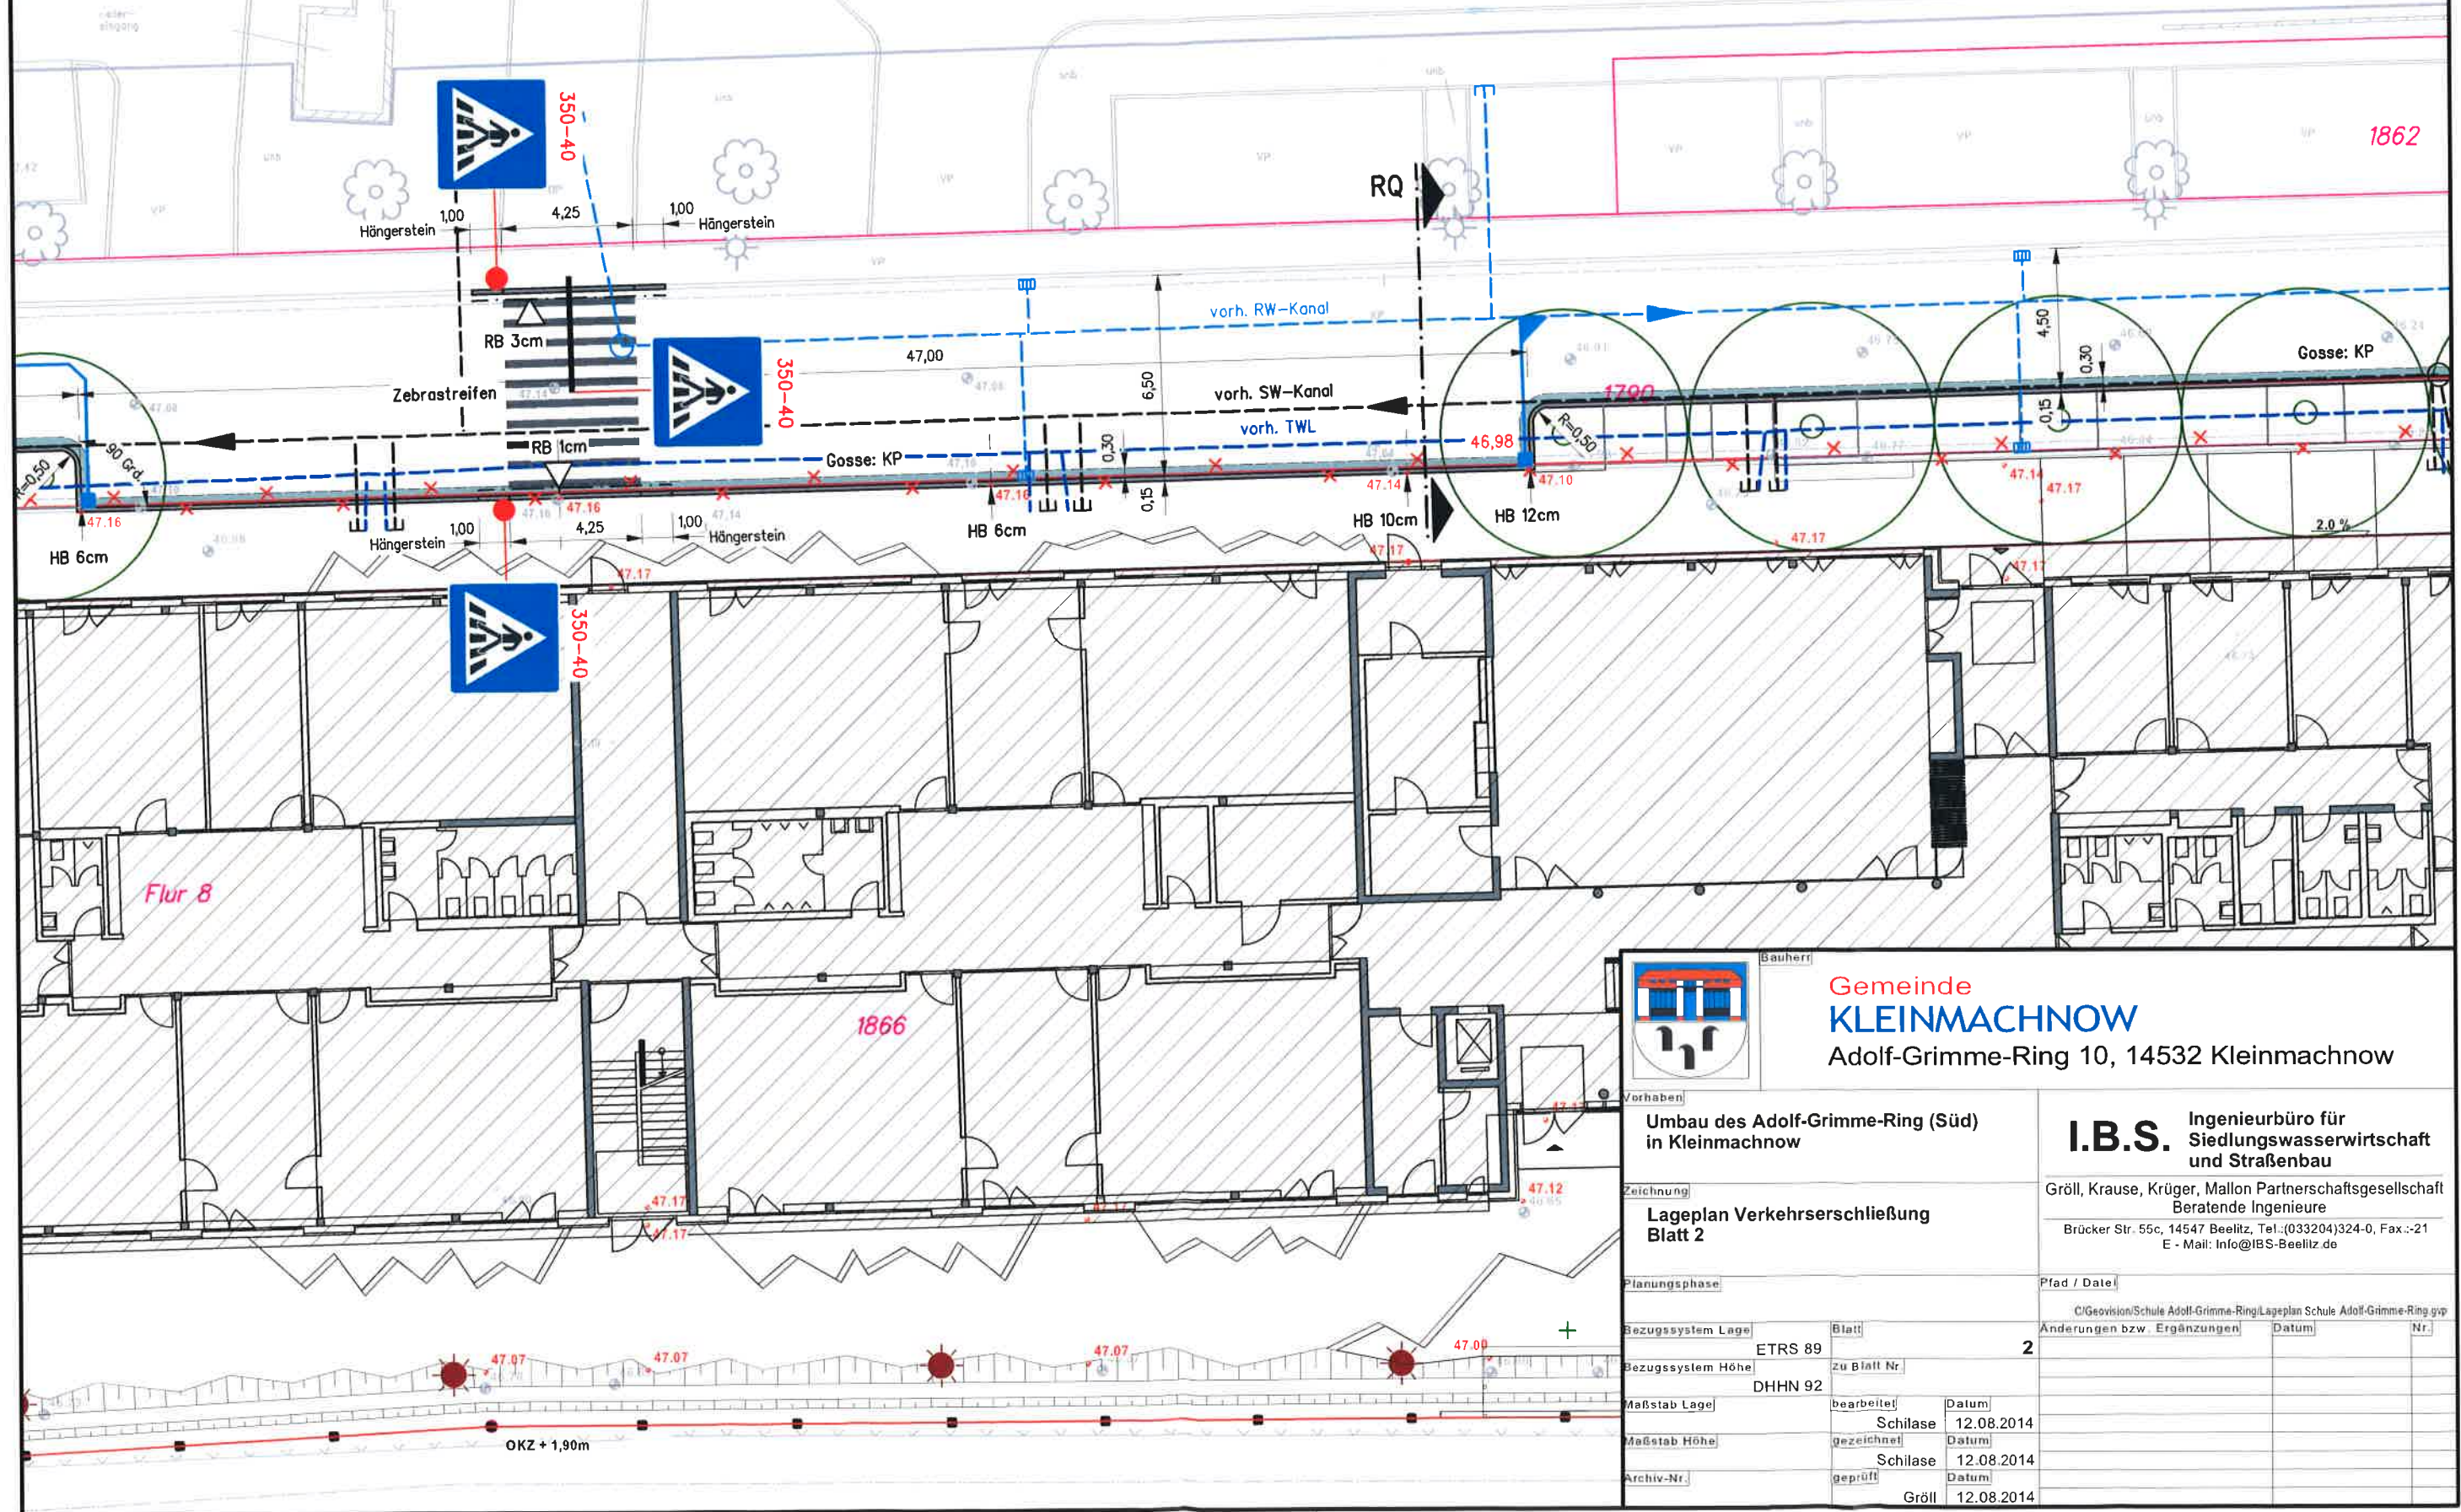

Gemeinde
KLEINMACHNOW
Adolf-Grimme-Ring 10, 14532 Kleinmachnow

Vorhaben
**Umbau des Adolf-Grimme-Ring (Süd)
in Kleinmachnow**

Zeichnung
**Lageplan Verkehrserschließung
Blatt 2**

Planungsphase:

Bezugssystem Lage
ETRS 89
Bezugssystem Höhe
DHHN 92

Maßstab Lage

Maßstab Höhe

Archiv-Nr.

Blatt	zu Blatt Nr.
2	
bearbeitet	Datum
Schilase	12.08.2014
gezeichnet	Datum
Schilase	12.08.2014
geprüft	Datum
Gröll	12.08.2014

I.B.S. Ingenieurbüro für
Siedlungswasserwirtschaft
und Straßenbau

Gröll, Krause, Krüger, Mallon Partnerschaftsgesellschaft
Beratende Ingenieure
Brücker Str. 55c, 14547 Beelitz, Tel.: (033204) 324-0, Fax.: 21
E-Mail: Info@IBS-Beelitz.de

Pfad / Date:

C:\Geovision\Schule Adolf-Grimme-Ring\Lageplan Schule Adolf-Grimme-Ring.gvp


Änderungen bzw. Ergänzungen


Datum

Nr.


Adolf-Grimme-Ring Süd

Anlage..2..5.3/4.
DS-Nr. 052/14

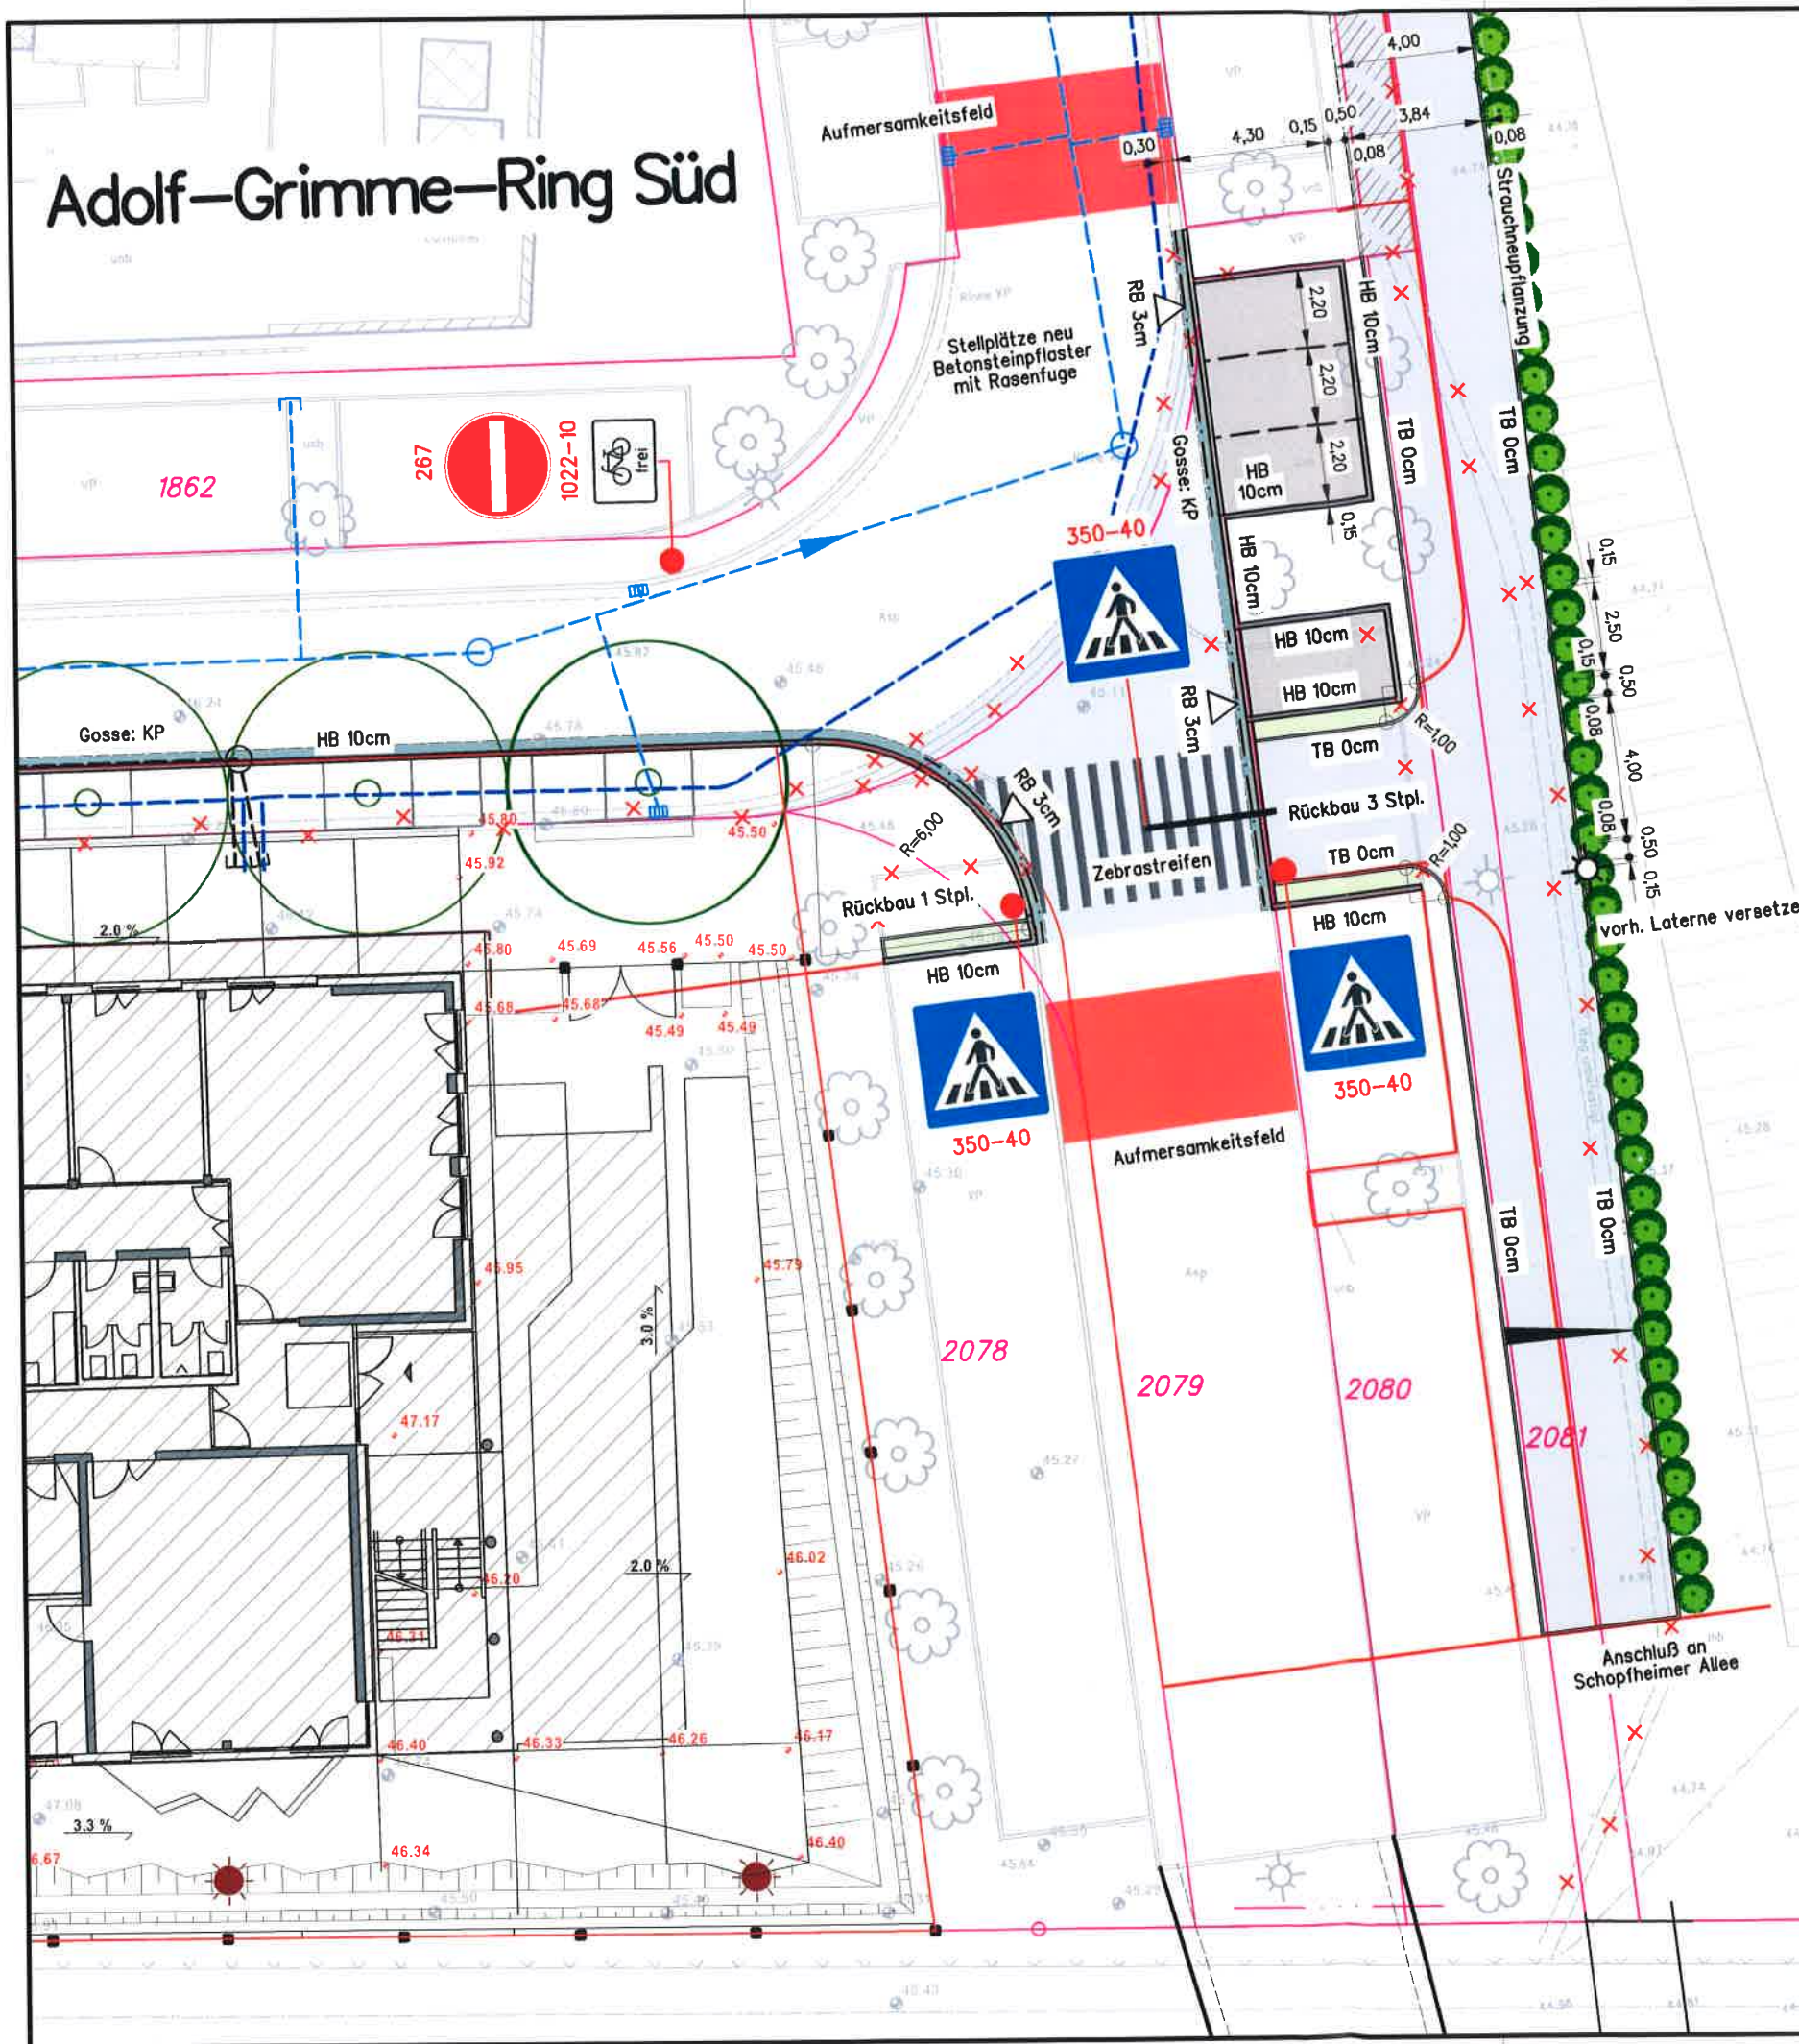

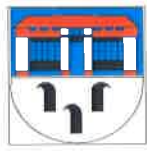 Gemeinde KLEINMACHNOW Adolf-Grimme-Ring 10, 14532 Kleinmachnow		I.B.S. Ingenieurbüro für Siedlungswasserwirtschaft und Straßenbau Gröll, Krause, Krüger, Mallon Partnerschaftsgesellschaft Beratende Ingenieure Brucker Str. 55c, 14547 Beelitz, Tel.: (033204)324-0, Fax.: 21 E-Mail: Info@IBS-Beelitz.de					
Vorhaben: Umbau des Adolf-Grimme-Ring (Süd) in Kleinmachnow		Blatt / Datei: C:\Geovision\Schule Adolf-Grimme-Ring\Lageplan Schule Adolf-Grimme-Ring gvp					
Zeichnung: Lageplan Verkehrserschließung Blatt 3		Änderungen bzw. Ergänzungen: <table border="1"> <thead> <tr> <th>Nr.</th> <th>Datum</th> </tr> </thead> <tbody> <tr> <td>3</td> <td>12.08.2014</td> </tr> </tbody> </table>		Nr.	Datum	3	12.08.2014
Nr.	Datum						
3	12.08.2014						
Planungsphase:	Bezugssystem Lage: ETRS 89	Blatt: 3	Datum: 12.08.2014				
Bezugssystem Höhe: DHHN 92	Maßstab Lage:	zu Blatt Nr.:	Datum: 12.08.2014				
Maßstab Höhe:	Archiv-Nr.:	bearbeitet: Schilase	Datum: 12.08.2014				
		gezeichnet: Schilase	Datum: 12.08.2014				
		geprüft: Gröll	Datum: 12.08.2014				

Anlage 2 S. 4/4
DS-Nr. 052/14

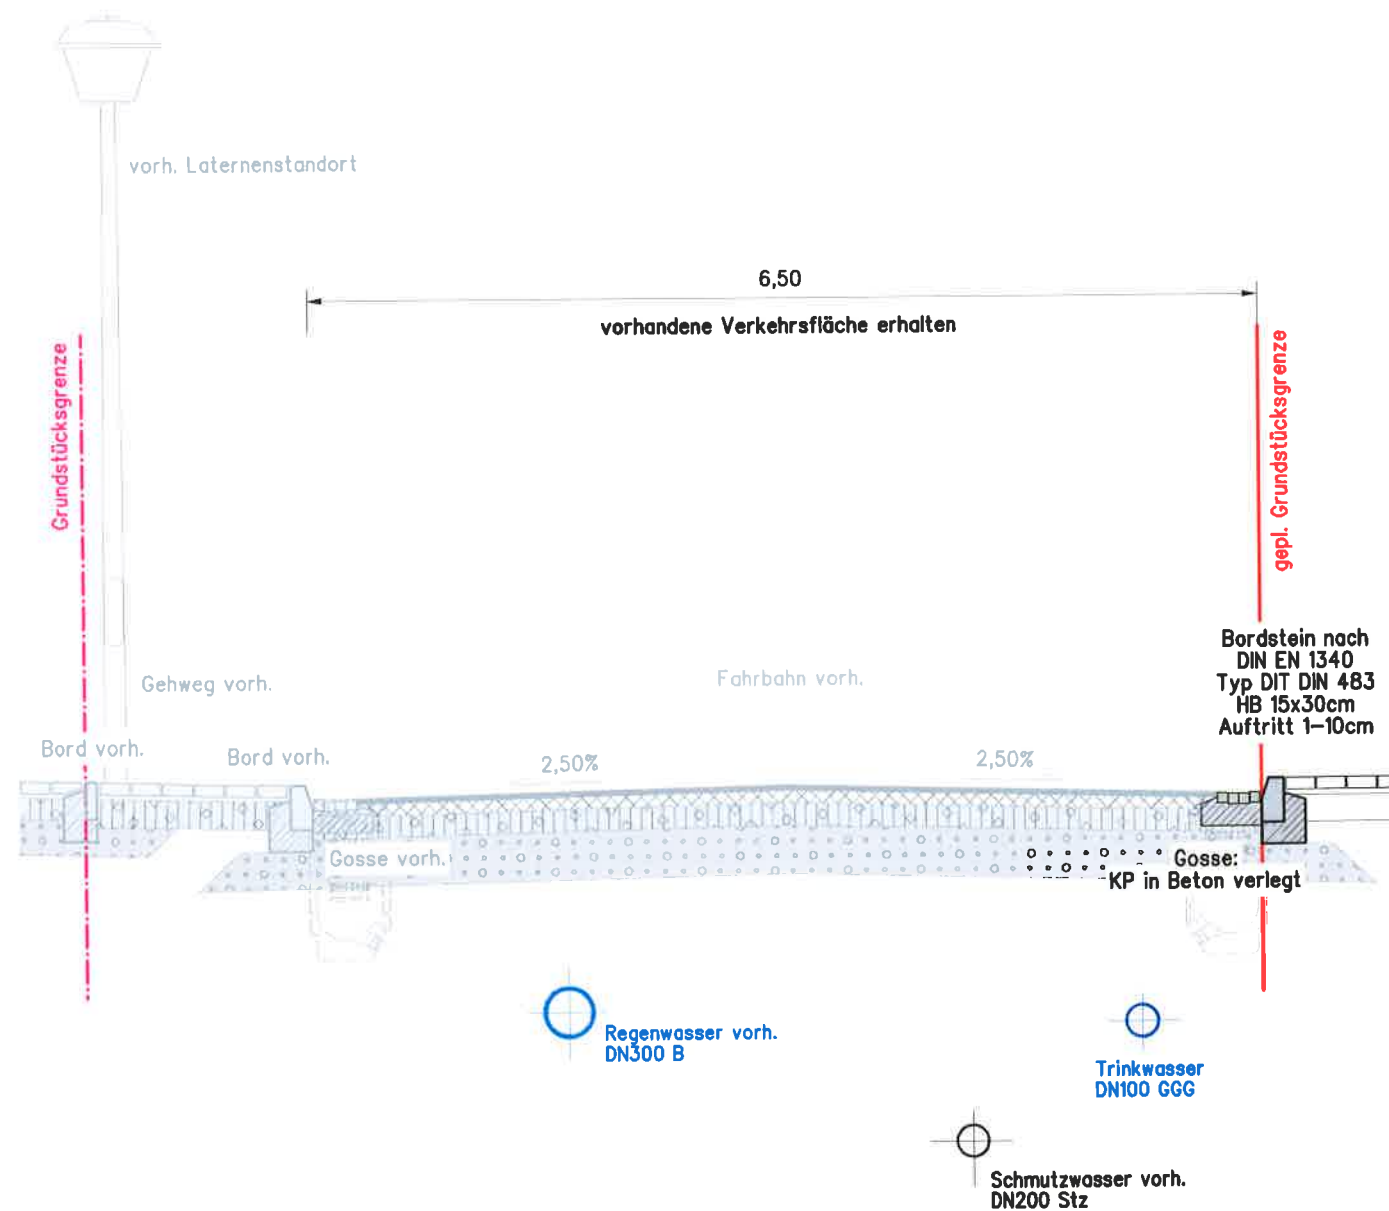

 Gemeinde KLEINMACHNOW Adolf-Grimme-Ring 10, 14532 Kleinmachnow		I.B.S. Ingenieurbüro für Siedlungswasserwirtschaft und Straßenbau Gröll, Krause, Krüger, Mallon Partnerschaftsgesellschaft Beratende Ingenieure Brücker Str. 55c, 14547 Beelitz, Tel.: (033204)324-0, Fax.: -21 E-Mail: Info@IBS-Beelitz.de	
Vorhaben Umbau des Adolf-Grimme-Ring (Süd) in Kleinmachnow		Zeichnung Regelquerschnitte Fahrbahn	
Planungsphase Vorplanung		Pfad / Datei C:/Geovision/Schule Adolf Grimme Ring/Regelquerschnitt Schule.gvp	
Bezugssystem Lage ETRS 89	Blatt 7	Änderungen bzw. Ergänzungen	Datum
Bezugssystem Höhe DHHN 92	zu Blatt Nr. 4, 5, 6		
Maßstab Lage	bearbeitet Schilase	Datum 12.08.2014	
Maßstab Höhe 1 : 50	gezeichnet Schilase	Datum 12.08.2014	
Archiv-Nr.	geprüft Gröll	Datum 12.08.2014	