


durchschnittl. werktäglicher Tagesverkehr (DTVw) berechnet auf Grundlage der Erhebung vom 13.05.2014 (6 - 10 Uhr)

Anlage 5
Info 005/14

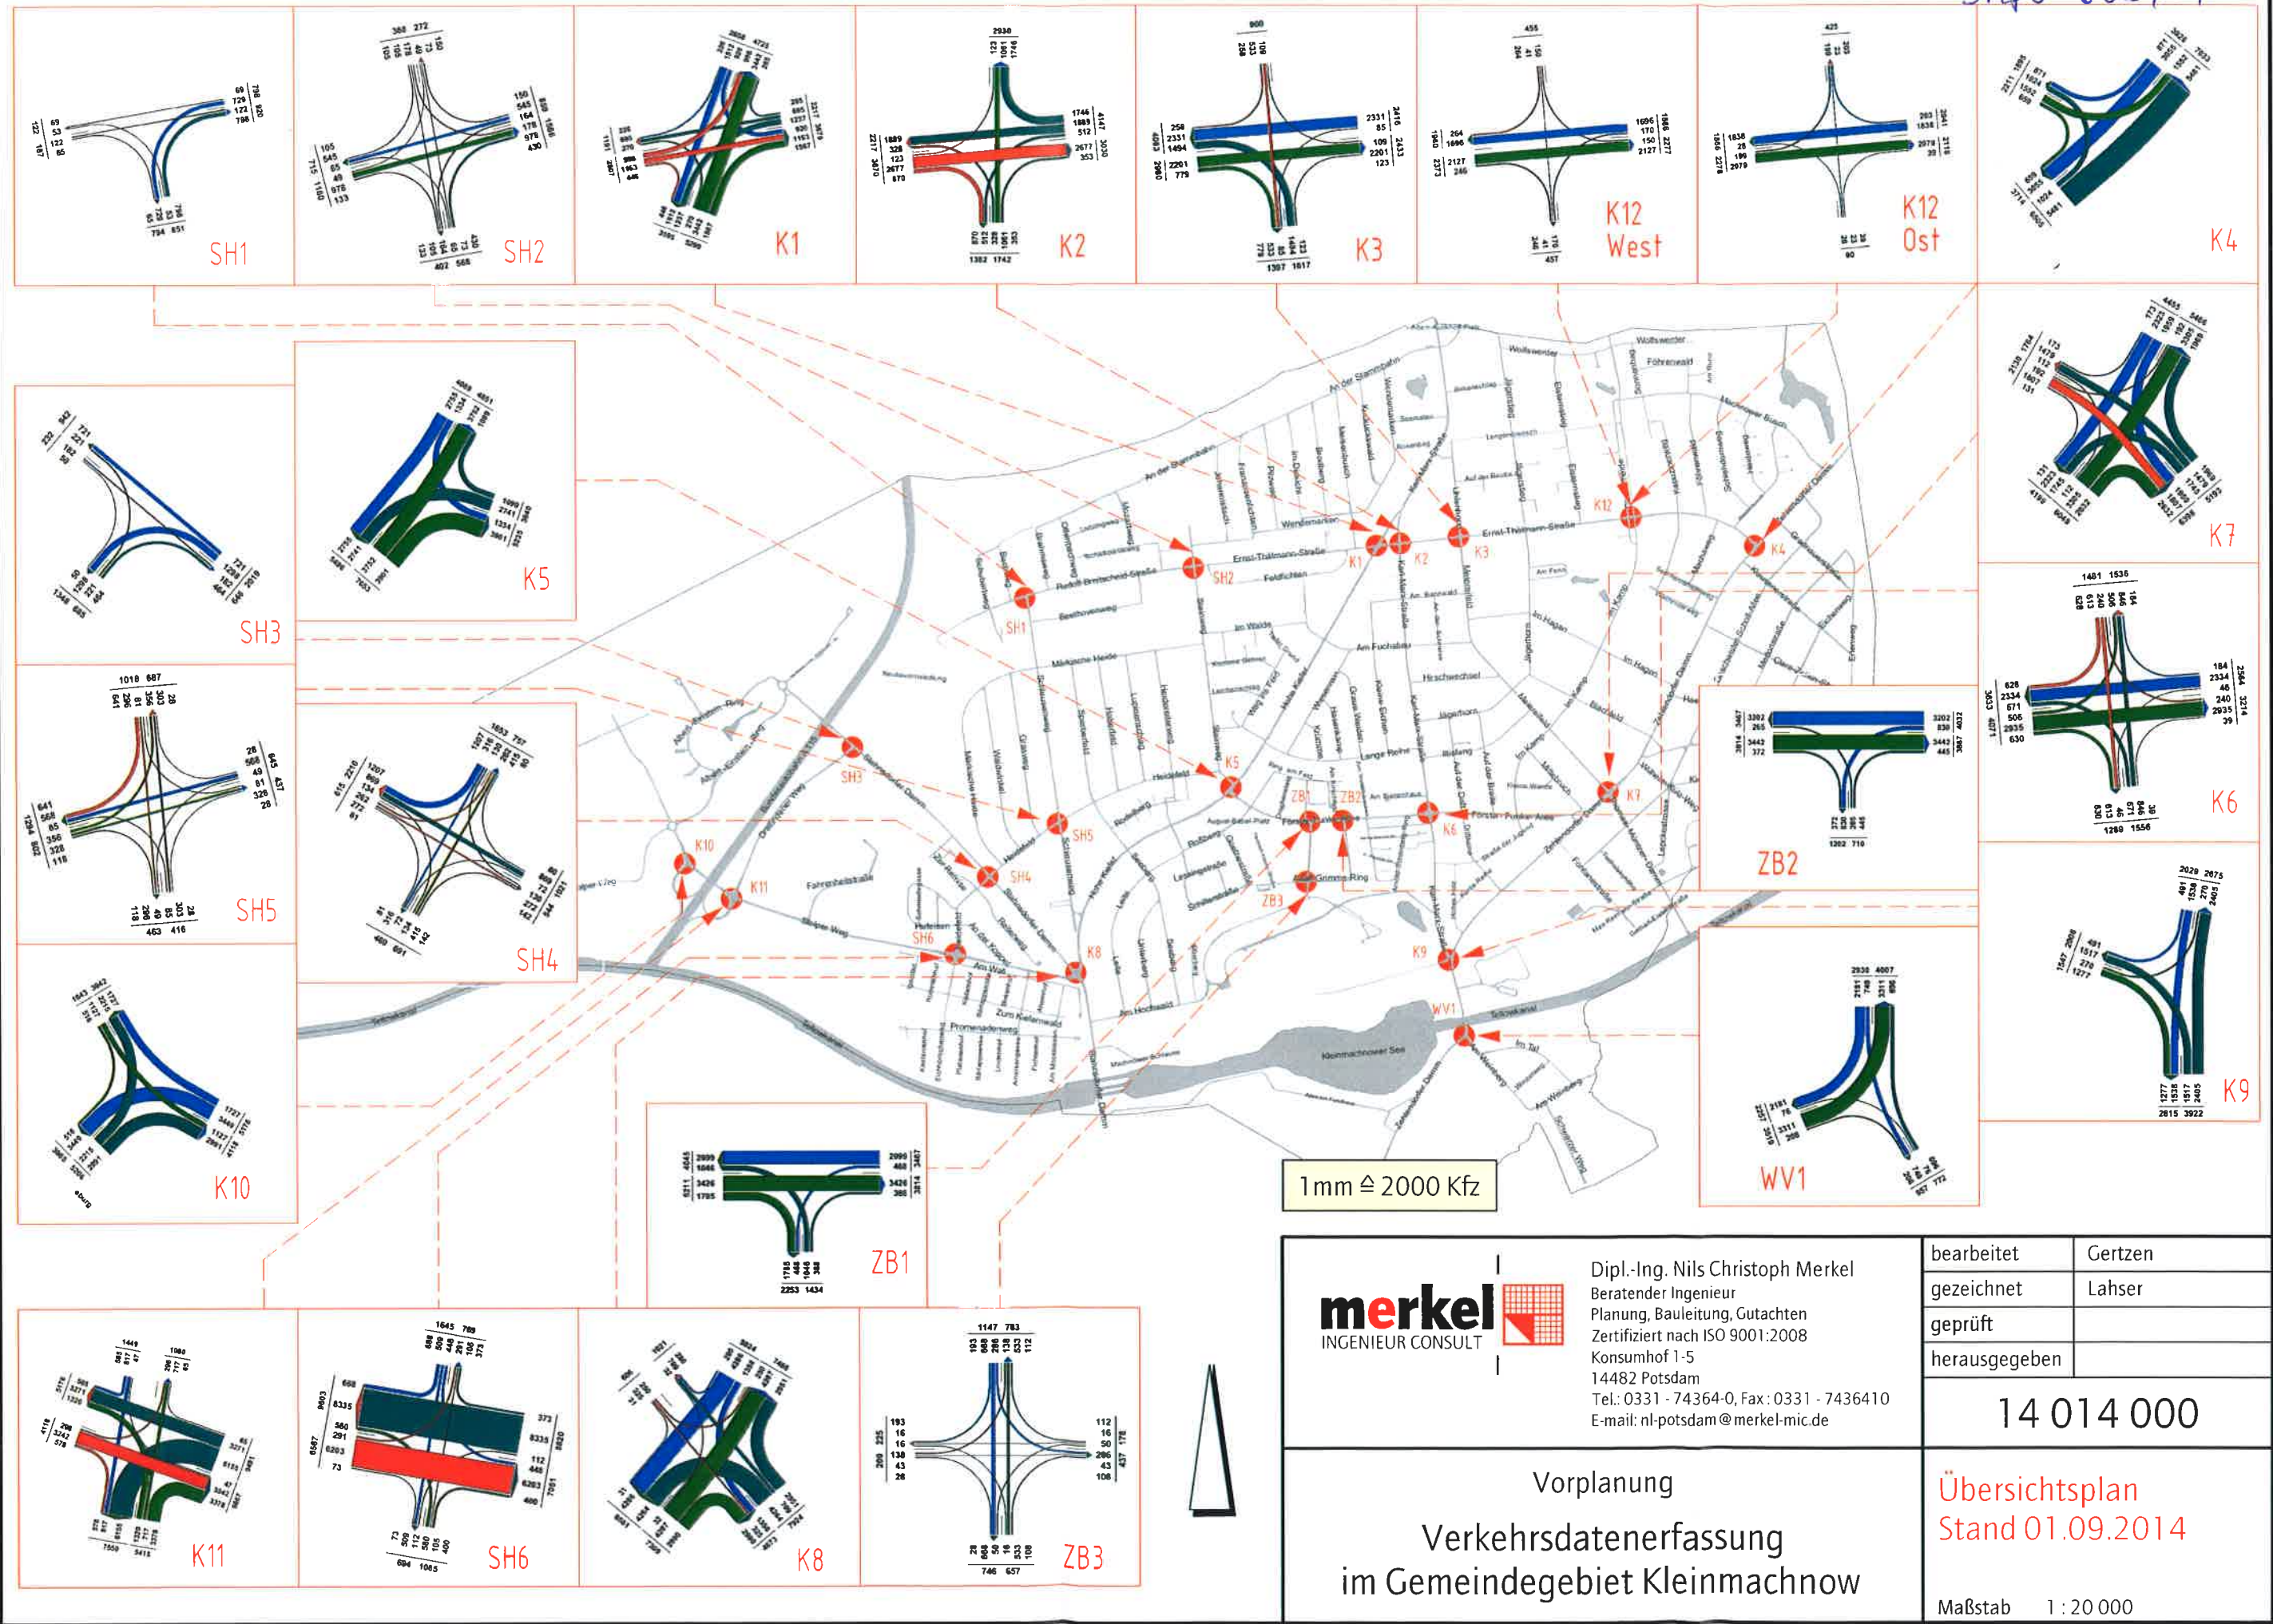

merkel
INGENIEUR CONSULT

Dipl.-Ing. Nils Christoph Merkel
Beratender Ingenieur
Planung, Bauleitung, Gutachten
Zertifiziert nach ISO 9001:2008
Konsumhof 1-5
14482 Potsdam
Tel.: 0331 - 74364-0, Fax: 0331 - 7436410
E-mail: nl-potsdam@merkel-mic.de

bearbeitet	Gertzen
gezeichnet	Lahser
geprüft	
herausgegeben	

14 014 000

Vorplanung
Verkehrsdatenerfassung
im Gemeindegebiet Kleinmachnow

Übersichtsplan
Stand 01.09.2014

Maßstab 1 : 20 000