




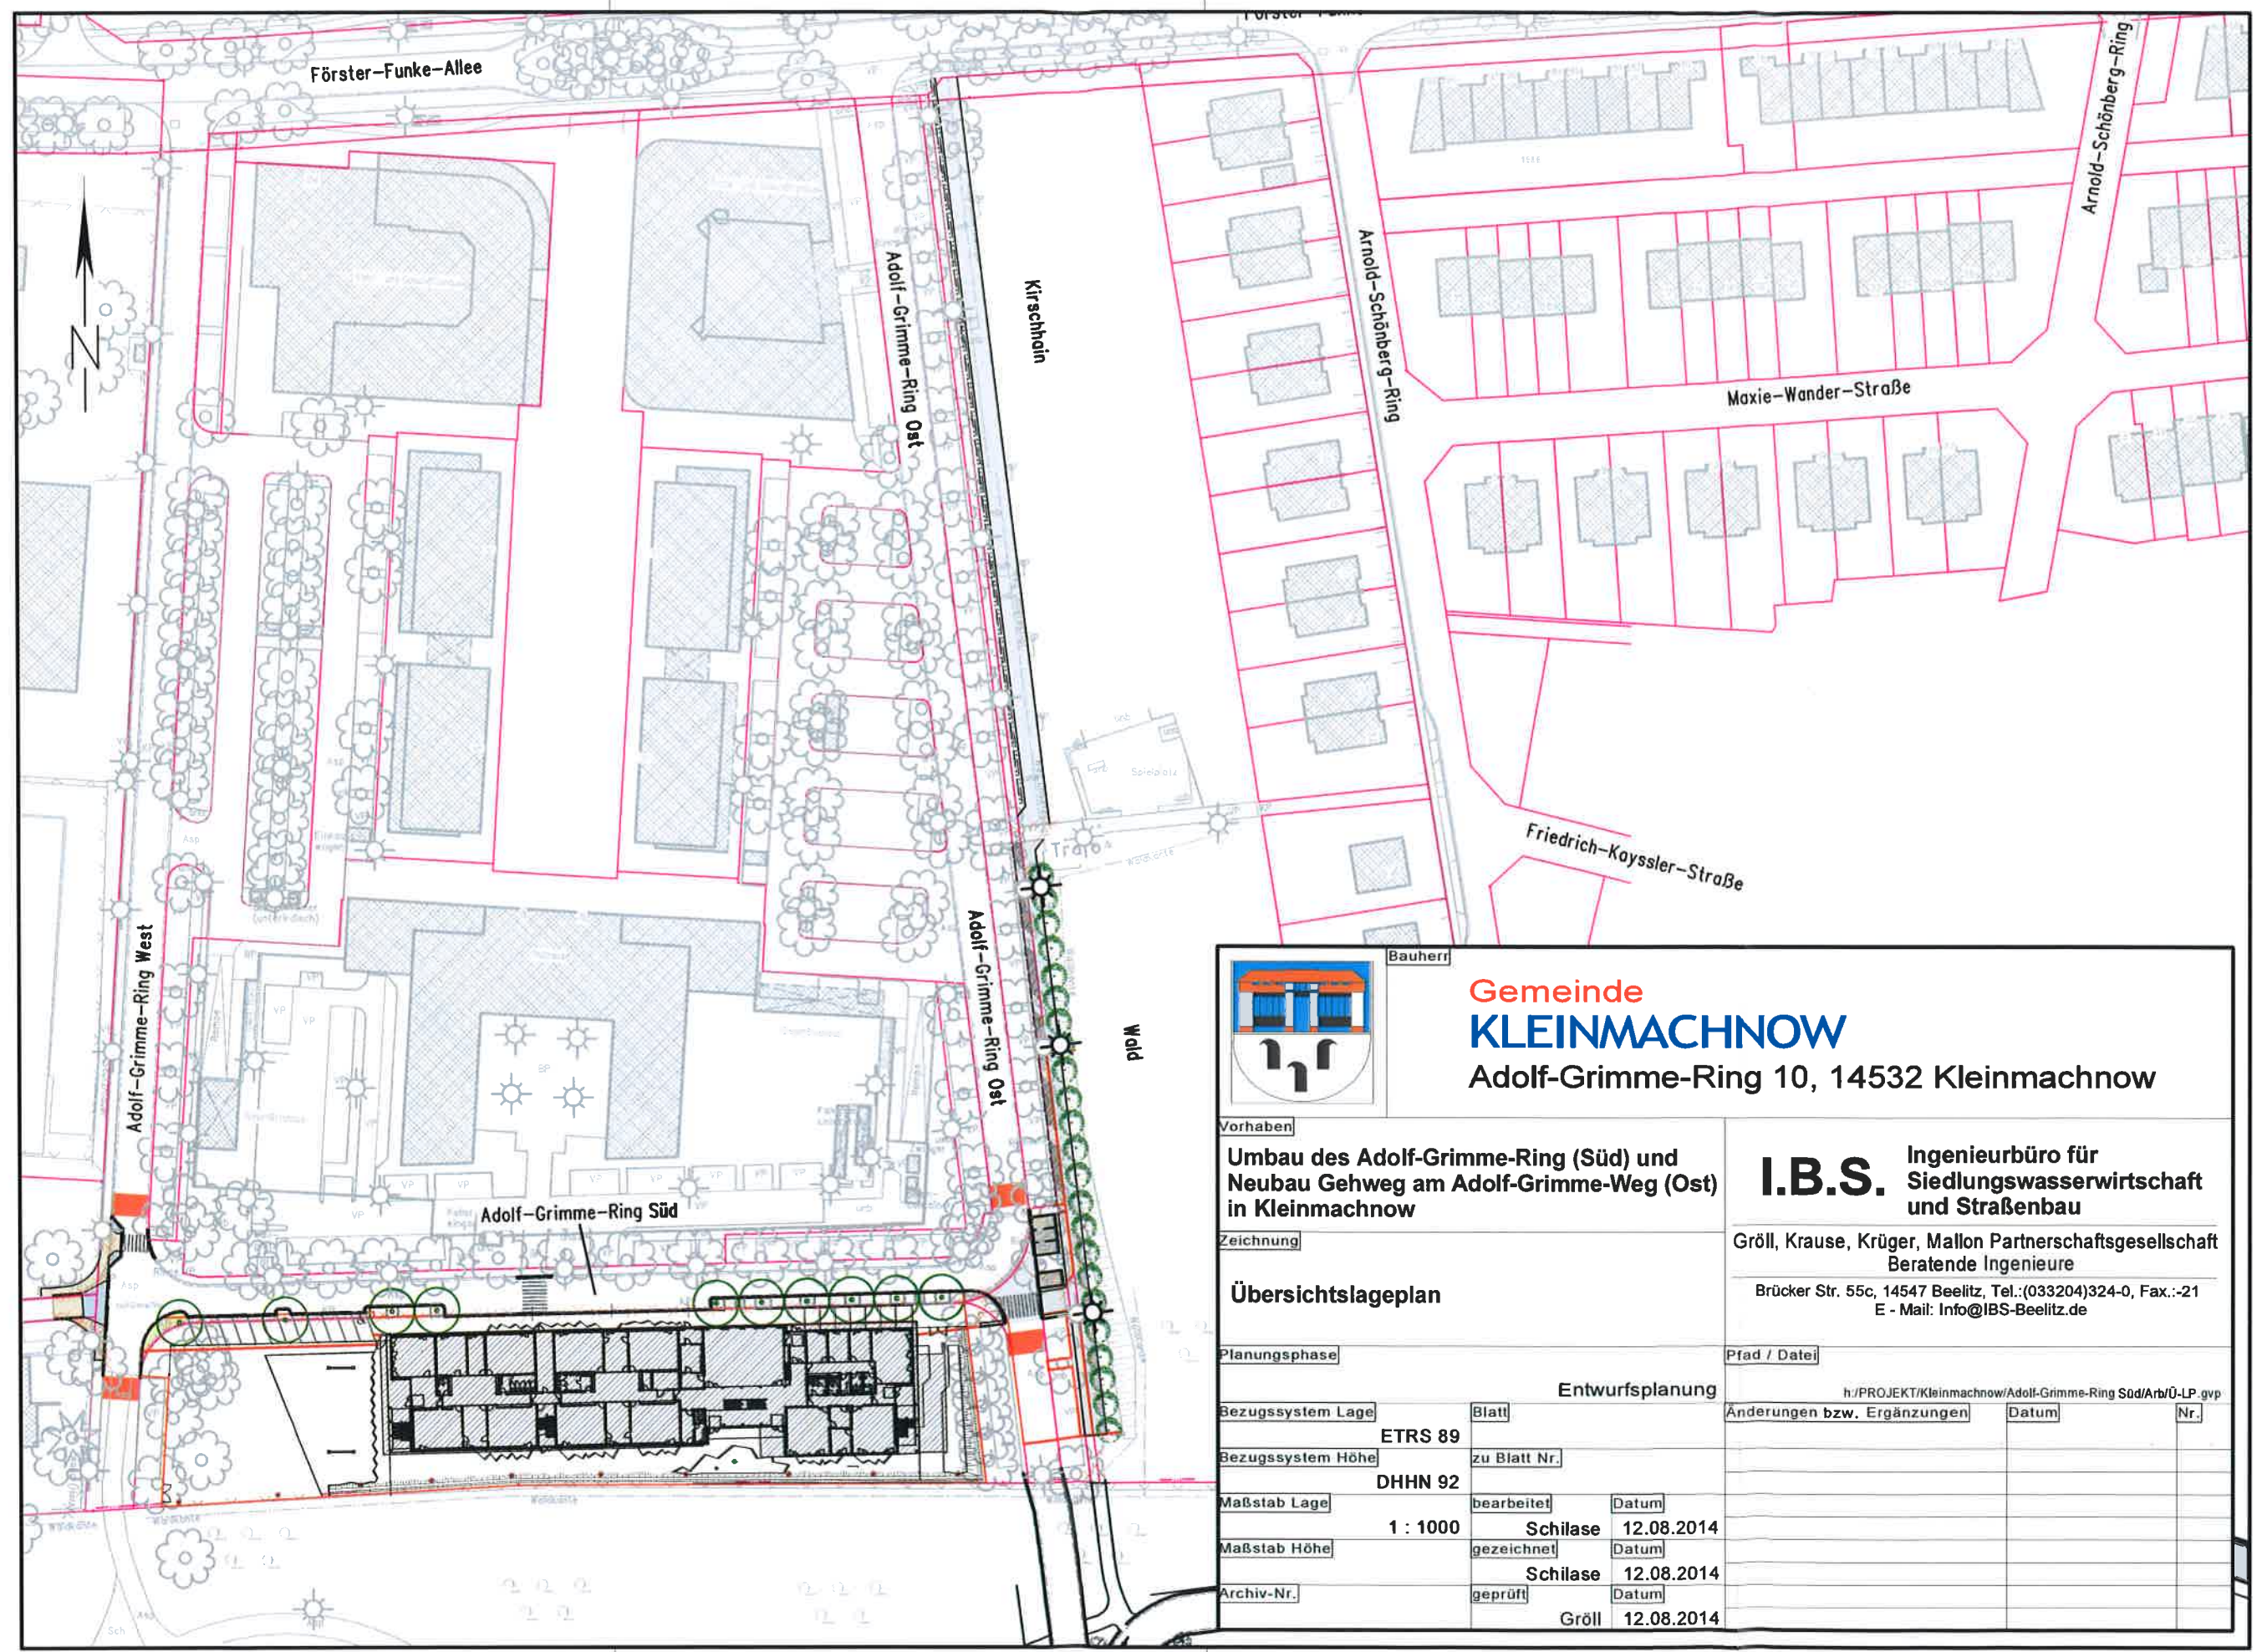

Gemeinde
KLEINMACHNOW
Adolf-Grimme-Ring 10, 14532 Kleinmachnow

Vorhaben
Umbau des Adolf-Grimme-Ring (Süd) und
Neubau Gehweg am Adolf-Grimme-Weg (Ost)
in Kleinmachnow

Zeichnung
Übersichtslageplan

Planungsphase
Entwurfsplanung

Bezugssystem Lage	Blatt	
ETRS 89		
Bezugssystem Höhe	zu Blatt Nr.	
DHHN 92		
Maßstab Lage	bearbeitet	Datum
1 : 1000	Schilase	12.08.2014
	gezeichnet	Datum
	Schilase	12.08.2014
Maßstab Höhe	geprüft	Datum
	Gröll	12.08.2014
Archiv-Nr.		

I.B.S. Ingenieurbüro für
Siedlungswasserwirtschaft
und Straßenbau

Gröll, Krause, Krüger, Mallon Partnerschaftsgesellschaft
Beratende Ingenieure

Brücker Str. 55c, 14547 Beelitz, Tel.: (033204)324-0, Fax.: -21
E-Mail: Info@IBS-Beelitz.de

Pfad / Datei
h:/PROJEKT/Kleinmachnow/Adolf-Grimme-Ring Süd/Arb/Ü-LP.gvp

Änderungen bzw. Ergänzungen		Datum	Nr.