


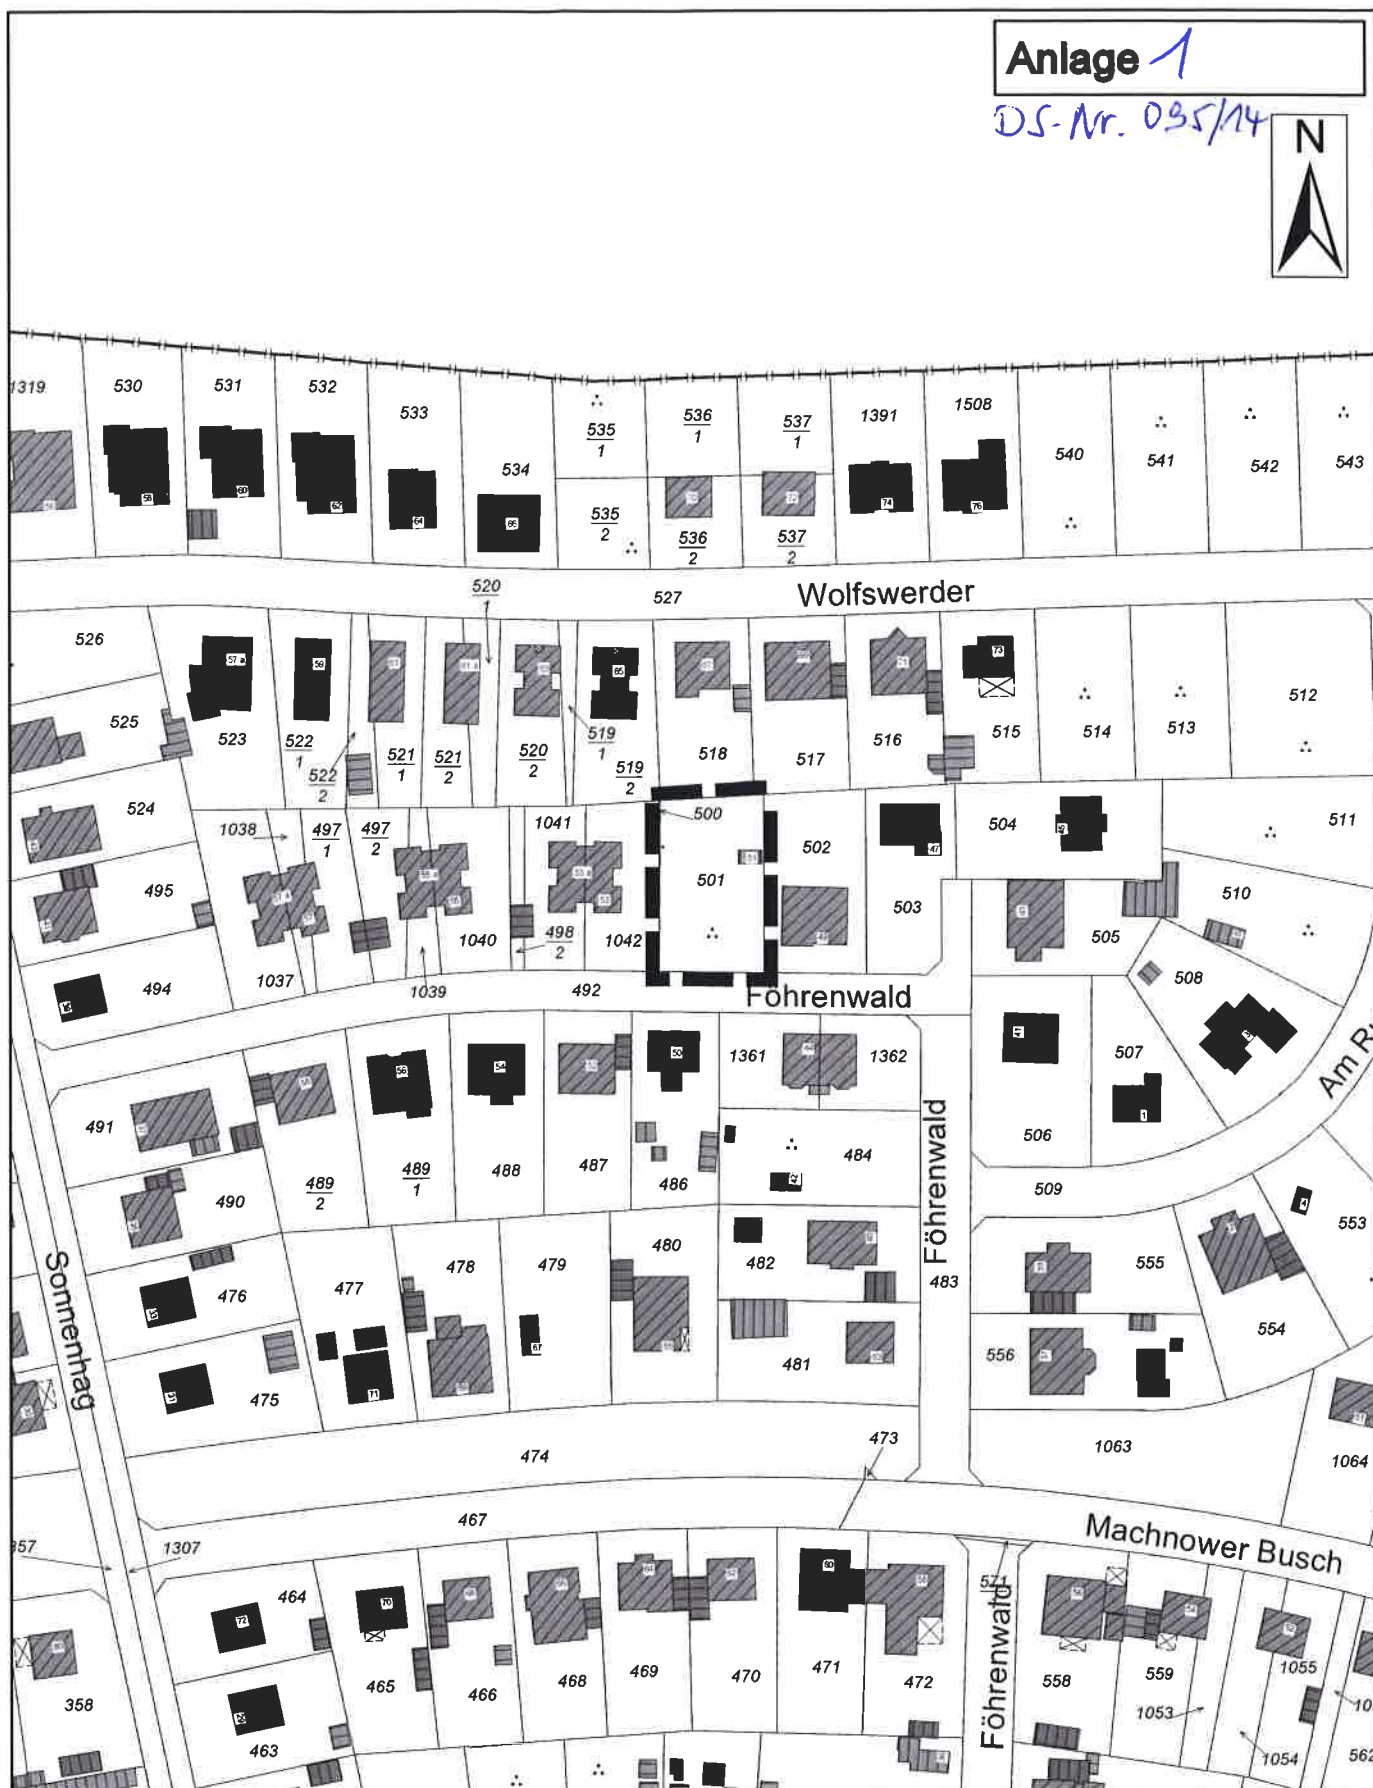

1. Änderung des Bebauungsplanes KLM-BP-035 "südwestlich Buschgrabensee"

- Abgrenzung des Geltungsbereiches -