


Bauabschnitt I 0 m - 400 m

Bauabschnitt II 400 - 1.400 m

Bauabschnitt III 1.400 m - 2.103 m

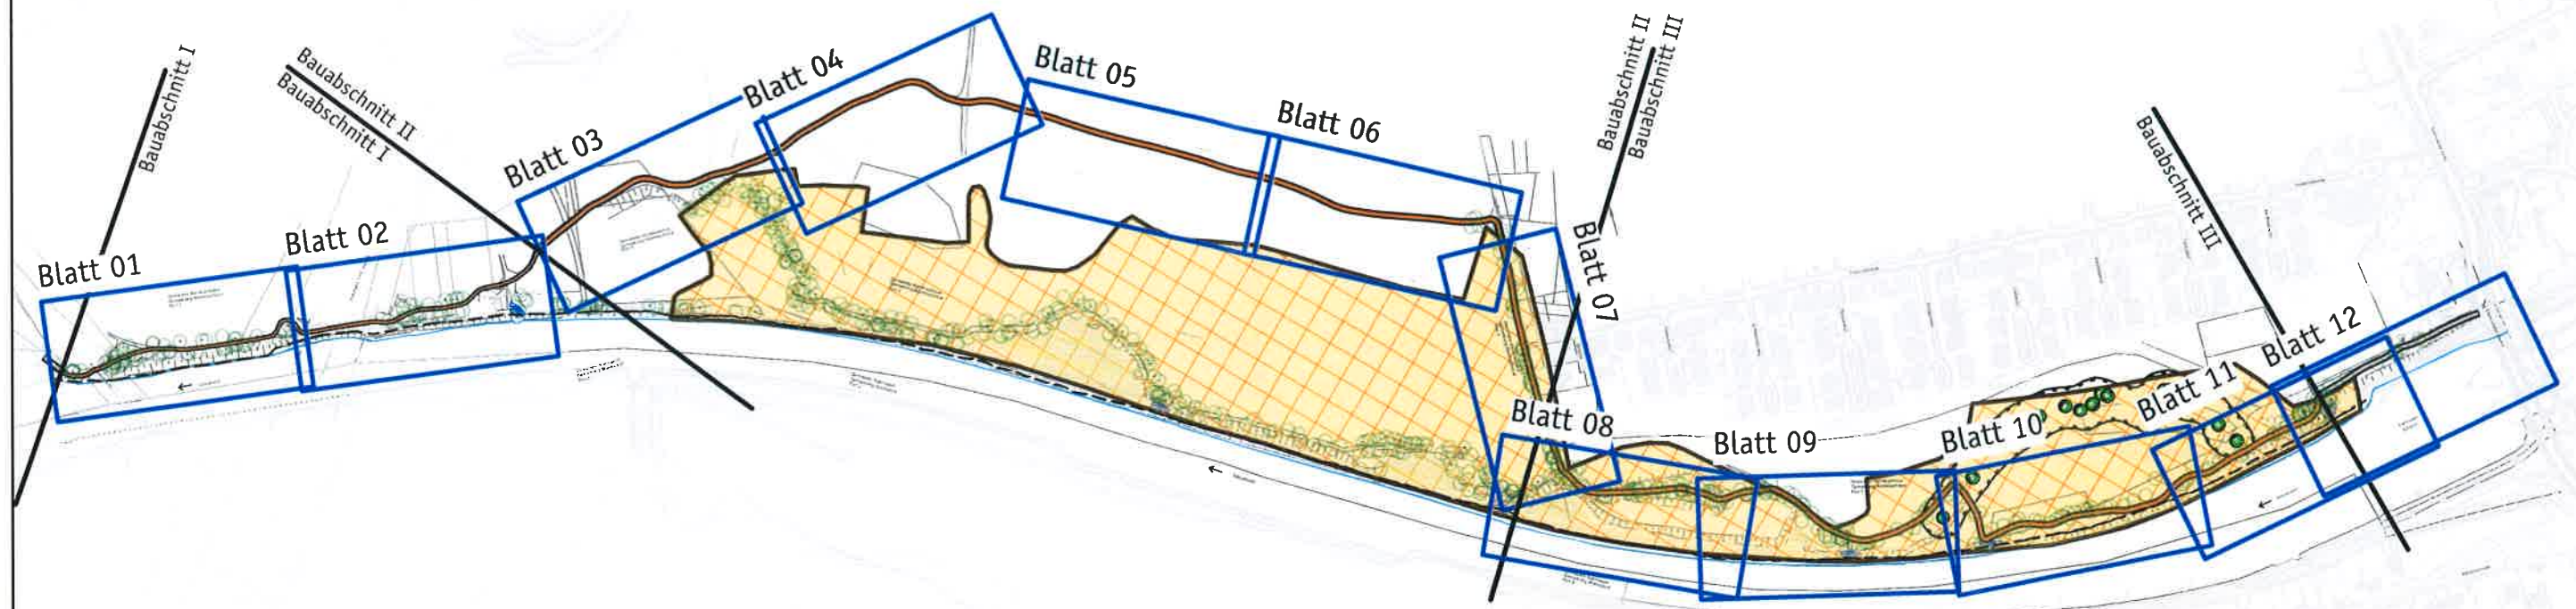


FFH-Gebiet (DE 3645-301)



Geschützte Landschaftsbestandteile
"Eichen an der Schleuse Kleinmachnow"



geplanter Weg

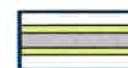

vorhandener Weg

A. Wegführung angepasst		9.5.14	Str
Nr.	Art der Änderung	Datum	Gez.


Plan Nr. 2.000 M 1:5.000 17.02.2014 Fr/Str

Übersichtsplan

Gemeinde Kleinmachnow
Uferweg Teltowkanalaue
Streckenabschnitte 7+8
(südlich Stolper Weg)

Bauabschnitt : 0 m - 400 m
Bauabschnitt : 400 m - 1.400 m
Bauabschnitt : 1.400 m - 2.103 m

Plangrundlage erstellt von:
Dipl.-Ing. Jens Franzen
Dipl.-Ing. Andreas Bandow
Öffentlich bestellte Vermessungsingenieure

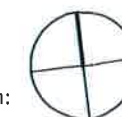

SEEBAUER | WEFERS UND PARTNER GBR
Landschaftsarchitektur | Stadtplanung | Mediation

Babelsberger Straße 47/41 10715 Berlin
Harksheider Weg 115 C 25451 Quickborn
Lindenstraße 68 17419 Seehelbad Ahbeck
Telefon 030 | 397 38 4-0 Telefax 030 | 397 38 4-59 swup.berlin@swup.de
Telefon 04106 | 766 88 80 Telefax 04106 | 766 88 81 swup.sh@swup.de
Telefon 038378 | 225 47 Telefax 038378 | 225 65 swup.shbeck@swup.de



Dipl.-Ing. Martin Seebauer
Dipl.-Ing. Karl Wefers
Dipl.-Ing. Matthias Franke
www.swup.de