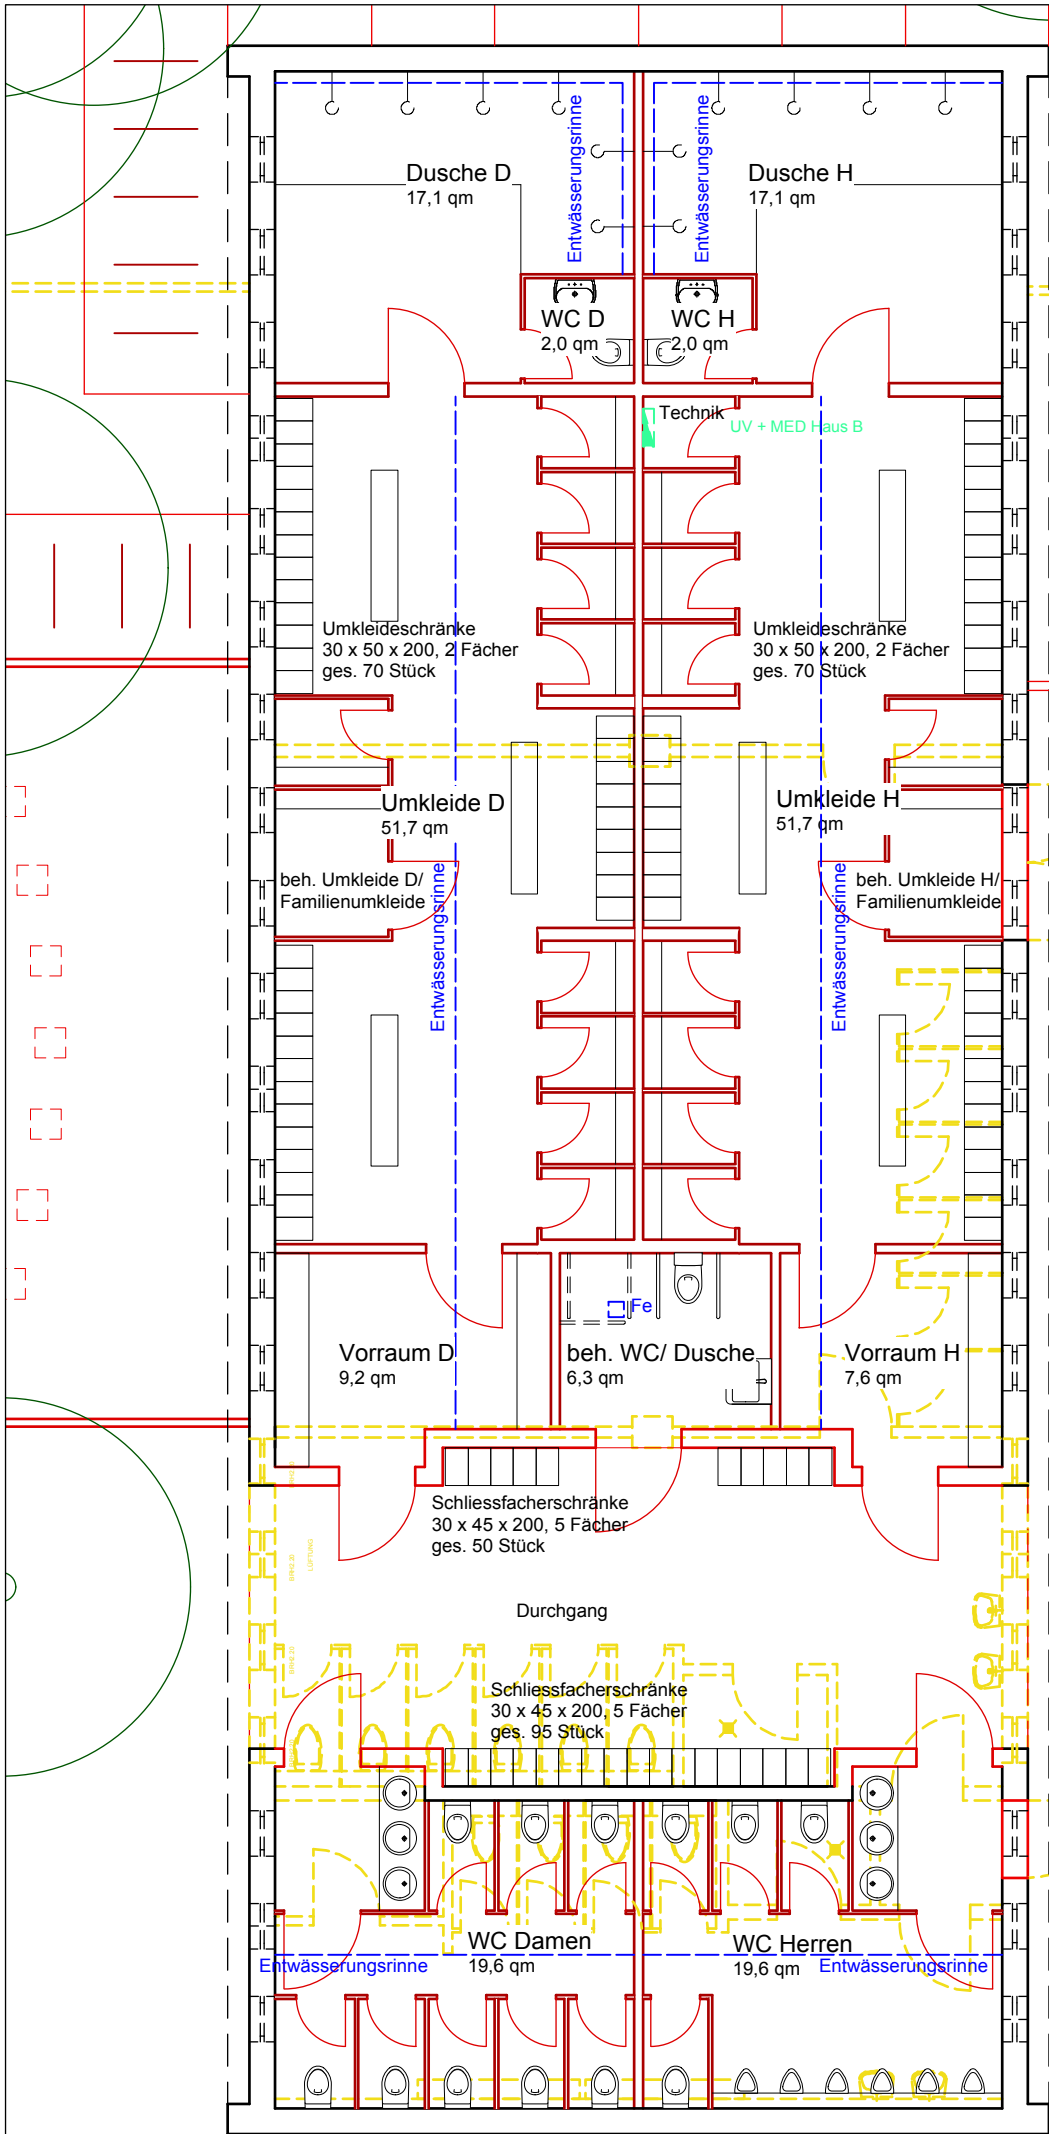


Projekt

Freibad Kiebitzberge
Umbau und Sanierung
Grundriss Haus B

Auftraggeber	
--------------	--

Freibad Kiebitzberge GmbH
Fontanestr. 30, 14532 Kleinmachnow

Planverfasser



Bertsch Architekten

Bertsch Architekten · Schillerstraße 12 · 10625 Berlin
Tel. (0 30) 7 88 54 30 · Fax (0 30) 78 71 56 65
info@bertsch-architekten.de · www.bertsch-architekten.de

Datum gez.	
------------	--

Maßstab	
---------	--

Gez.	
------	--

architekten.de	Plannummer
----------------	------------