


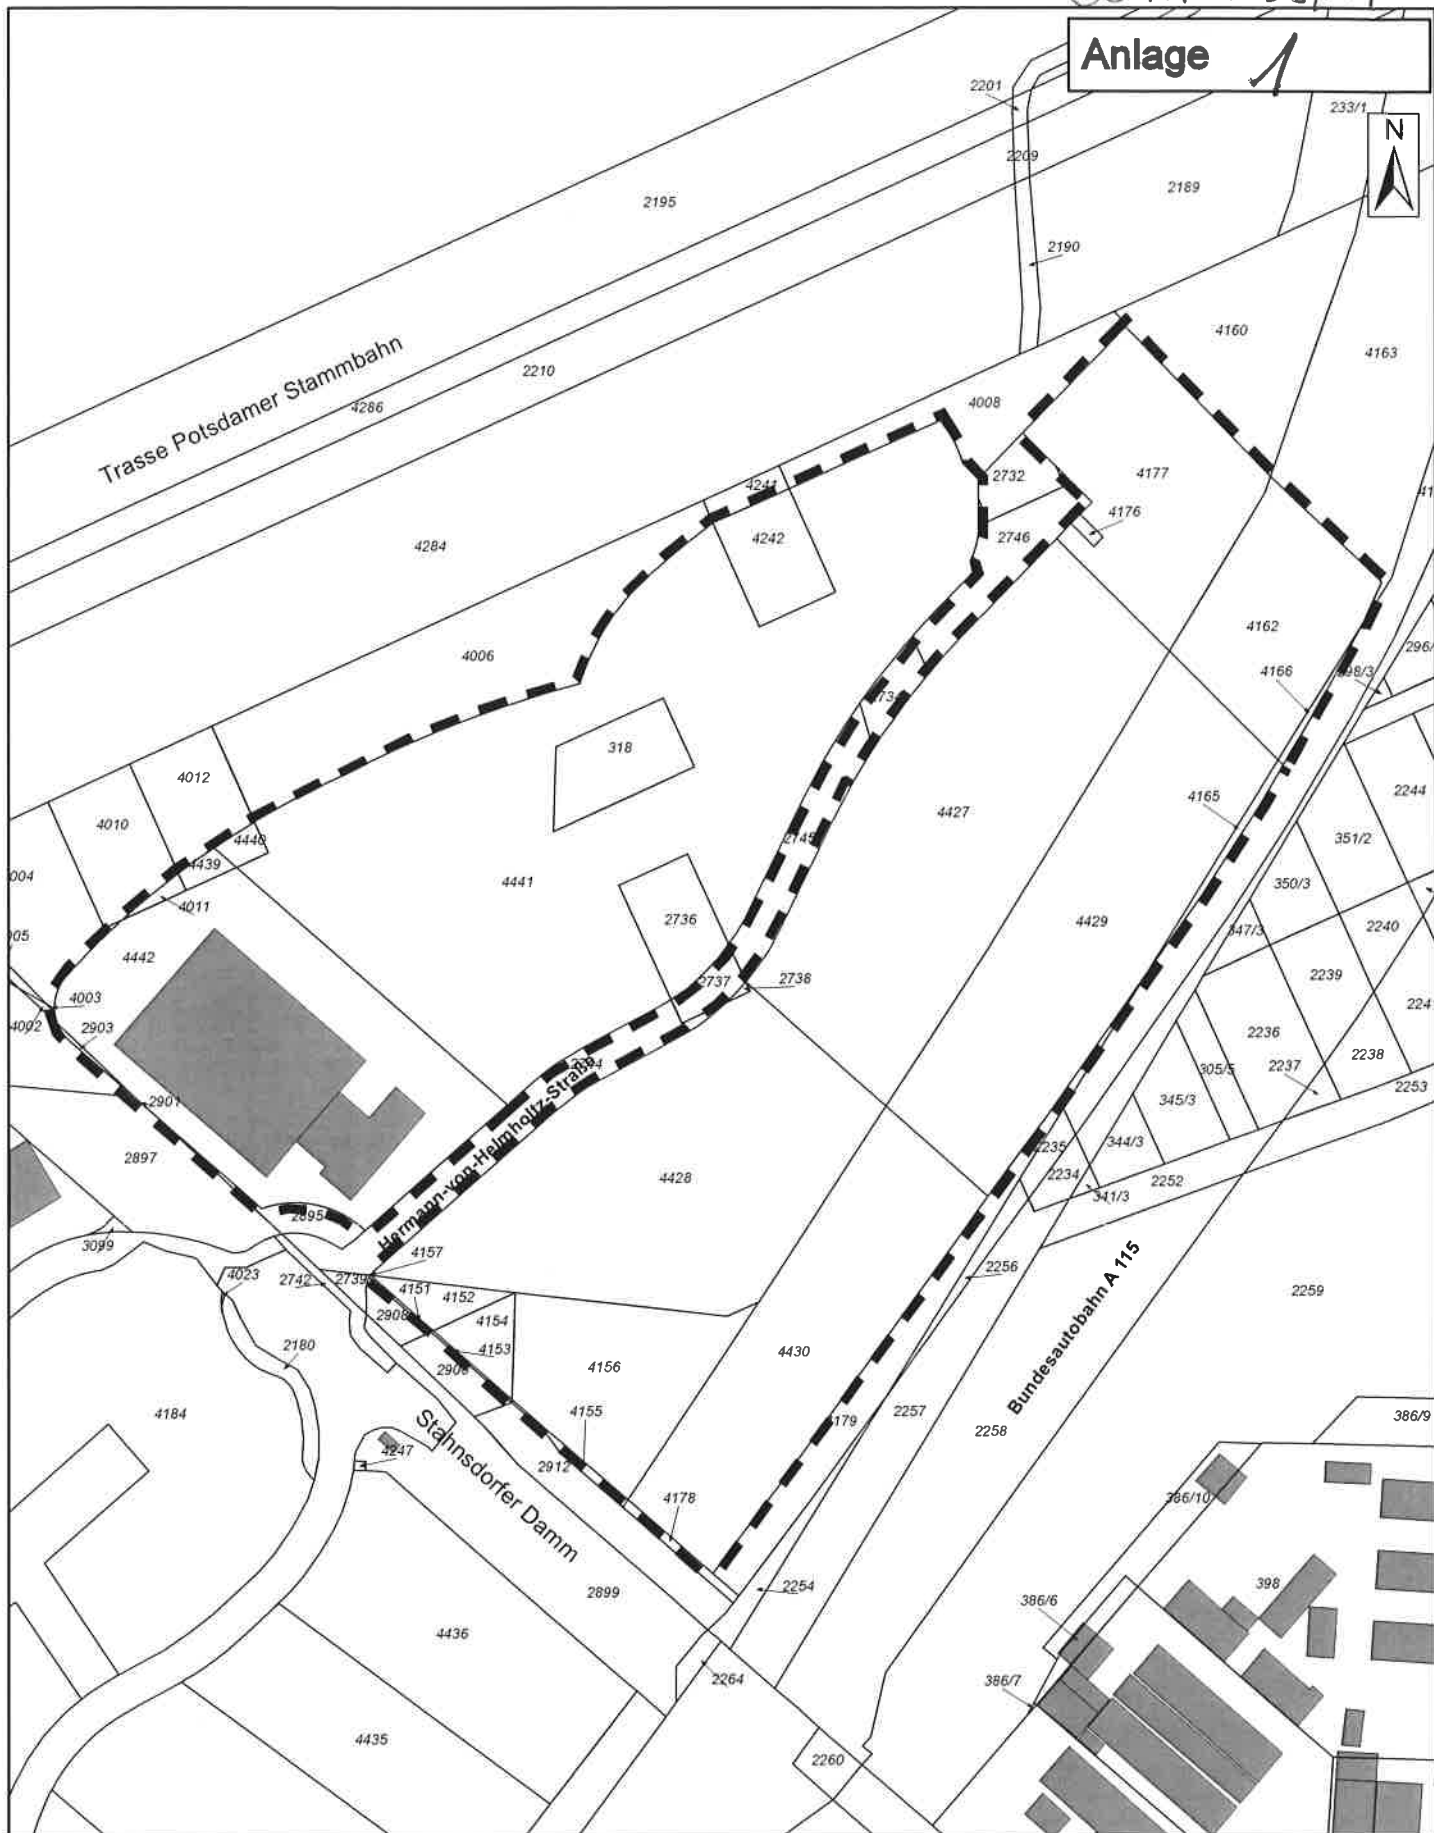

2. Änderung des Bebauungsplanes KLM-BP-006-a "Europarc Dreilinden"

- Abgrenzung des Geltungsbereiches -