


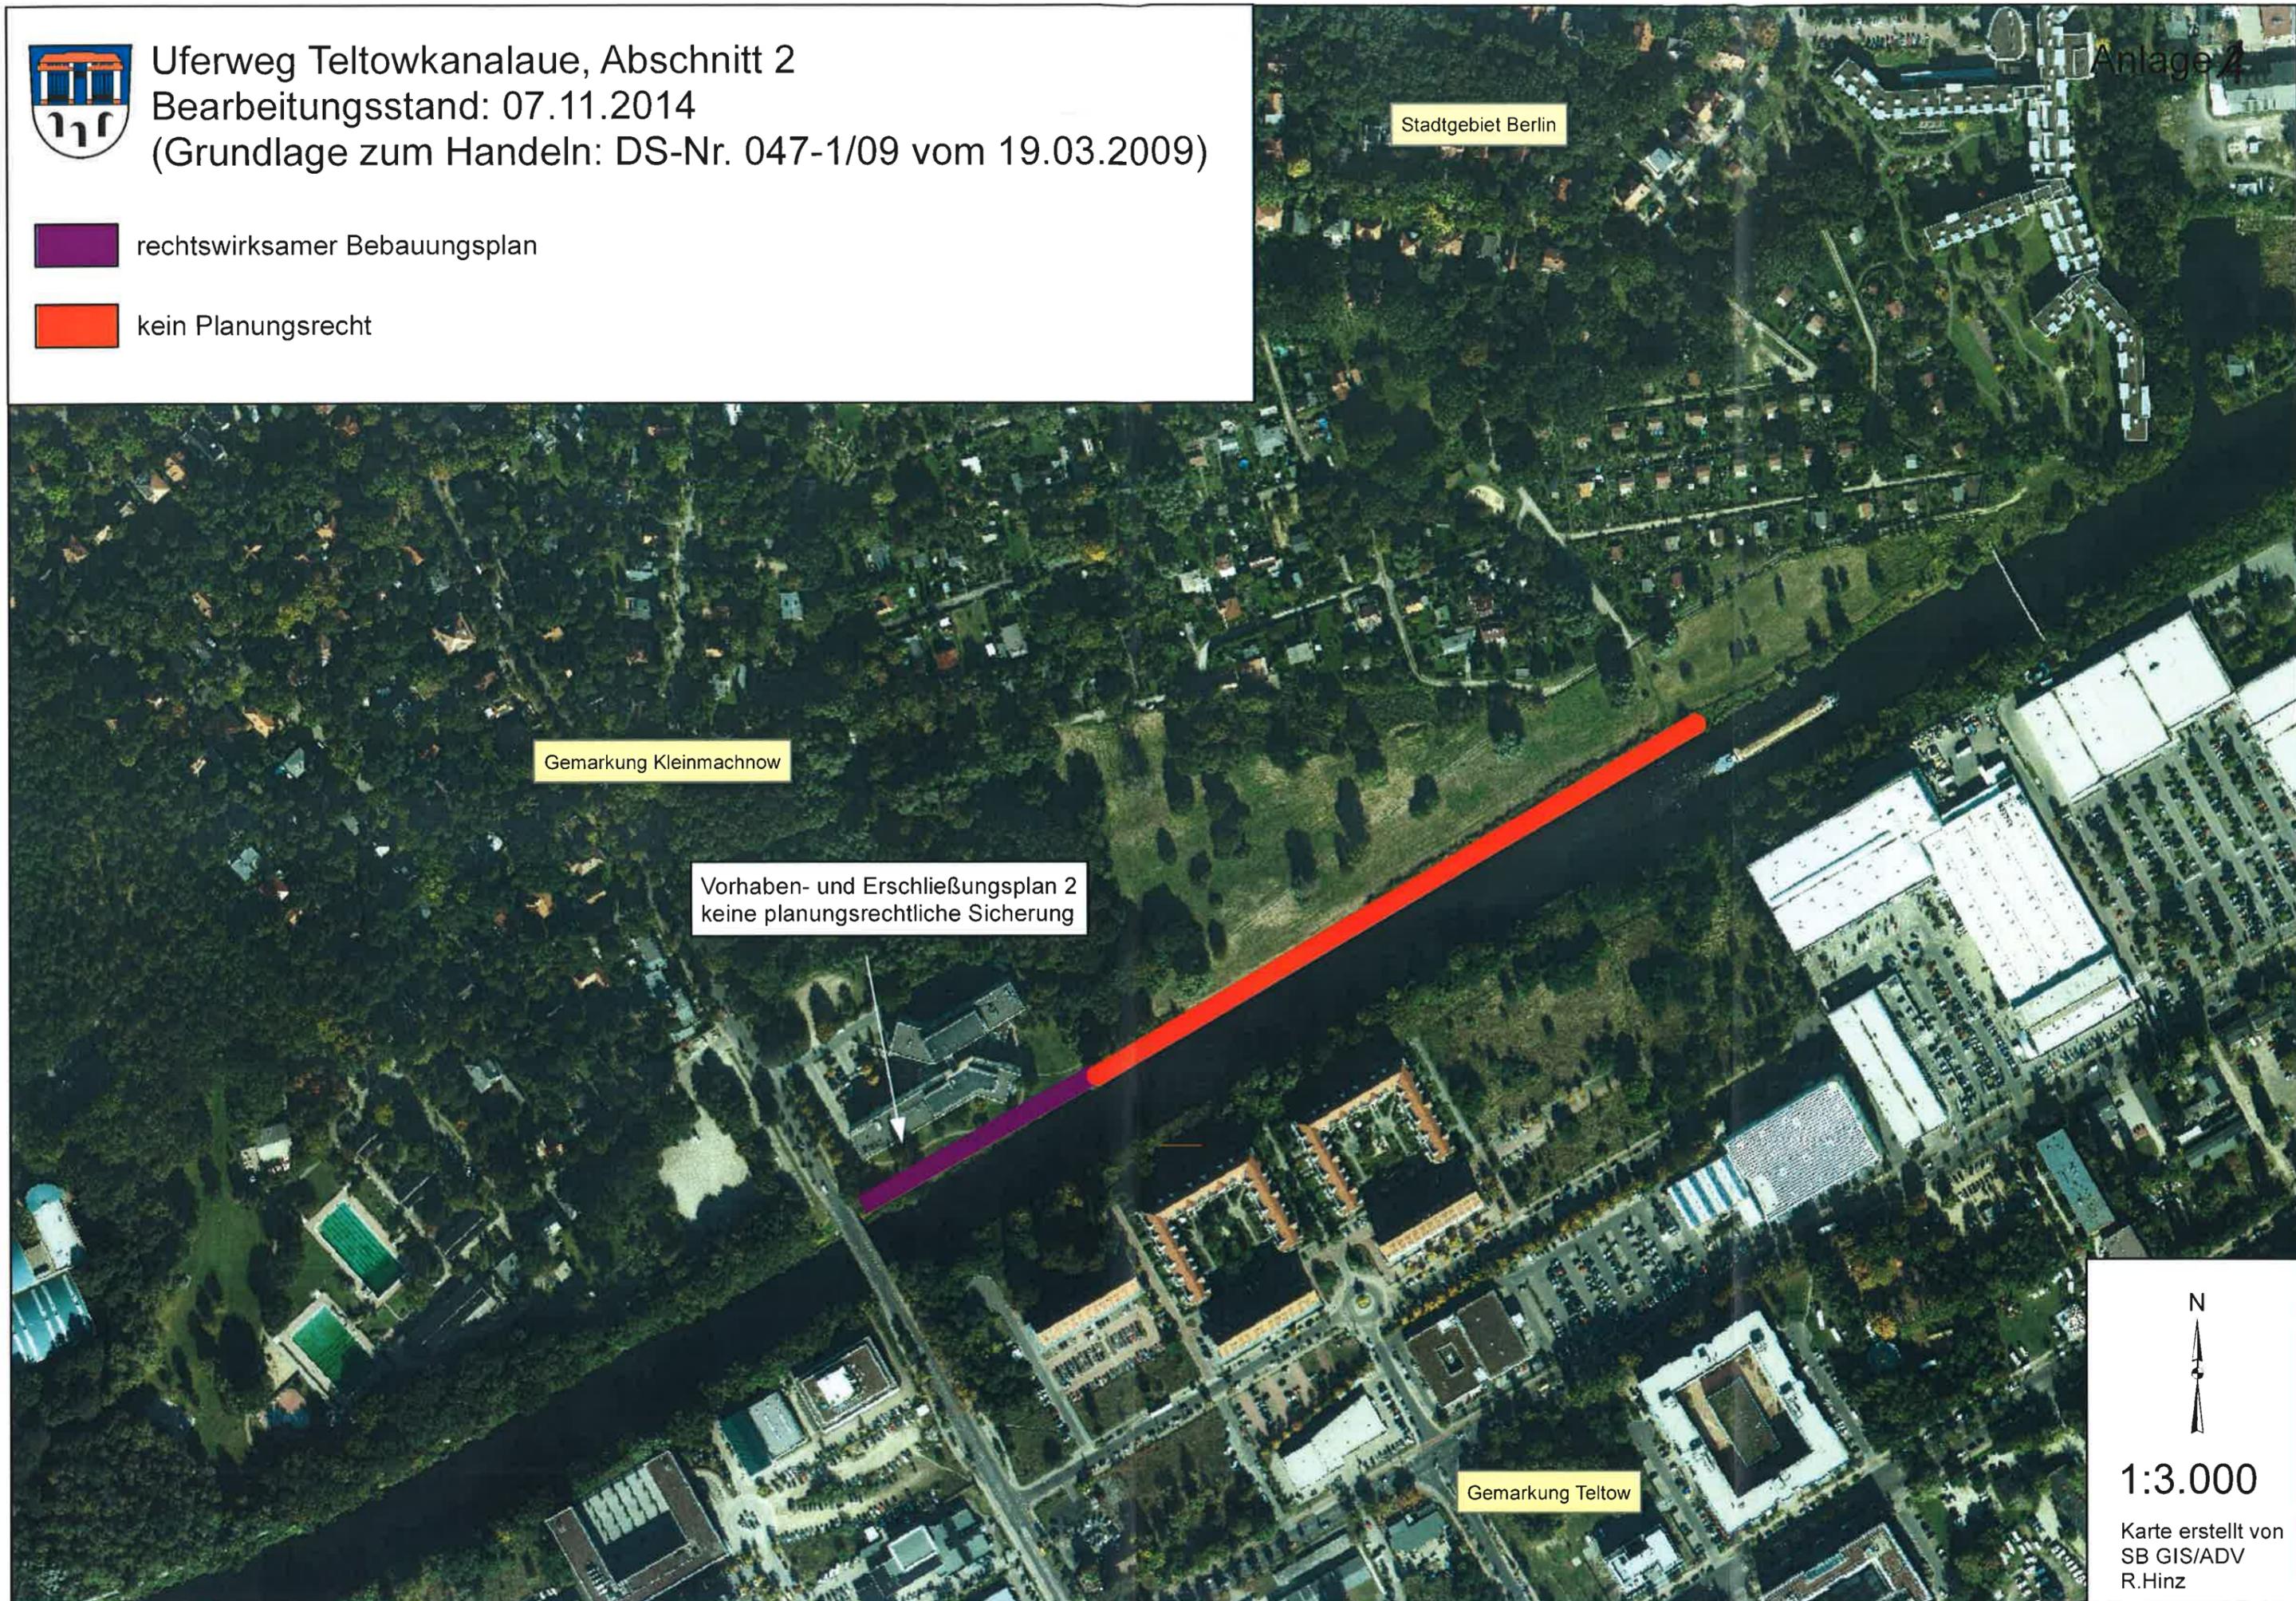

Uferweg Teltowkanalau, Abschnitt 2
Bearbeitungsstand: 07.11.2014
(Grundlage zum Handeln: DS-Nr. 047-1/09 vom 19.03.2009)

 rechtswirksamer Bebauungsplan

 kein Planungsrecht



Anlage 2

Stadtgebiet Berlin

Gemarkung Kleinmachnow

Vorhaben- und Erschließungsplan 2
keine planungsrechtliche Sicherung

Gemarkung Teltow

N
↑
1:3.000
Karte erstellt von
SB GIS/ADV
R.Hinz