


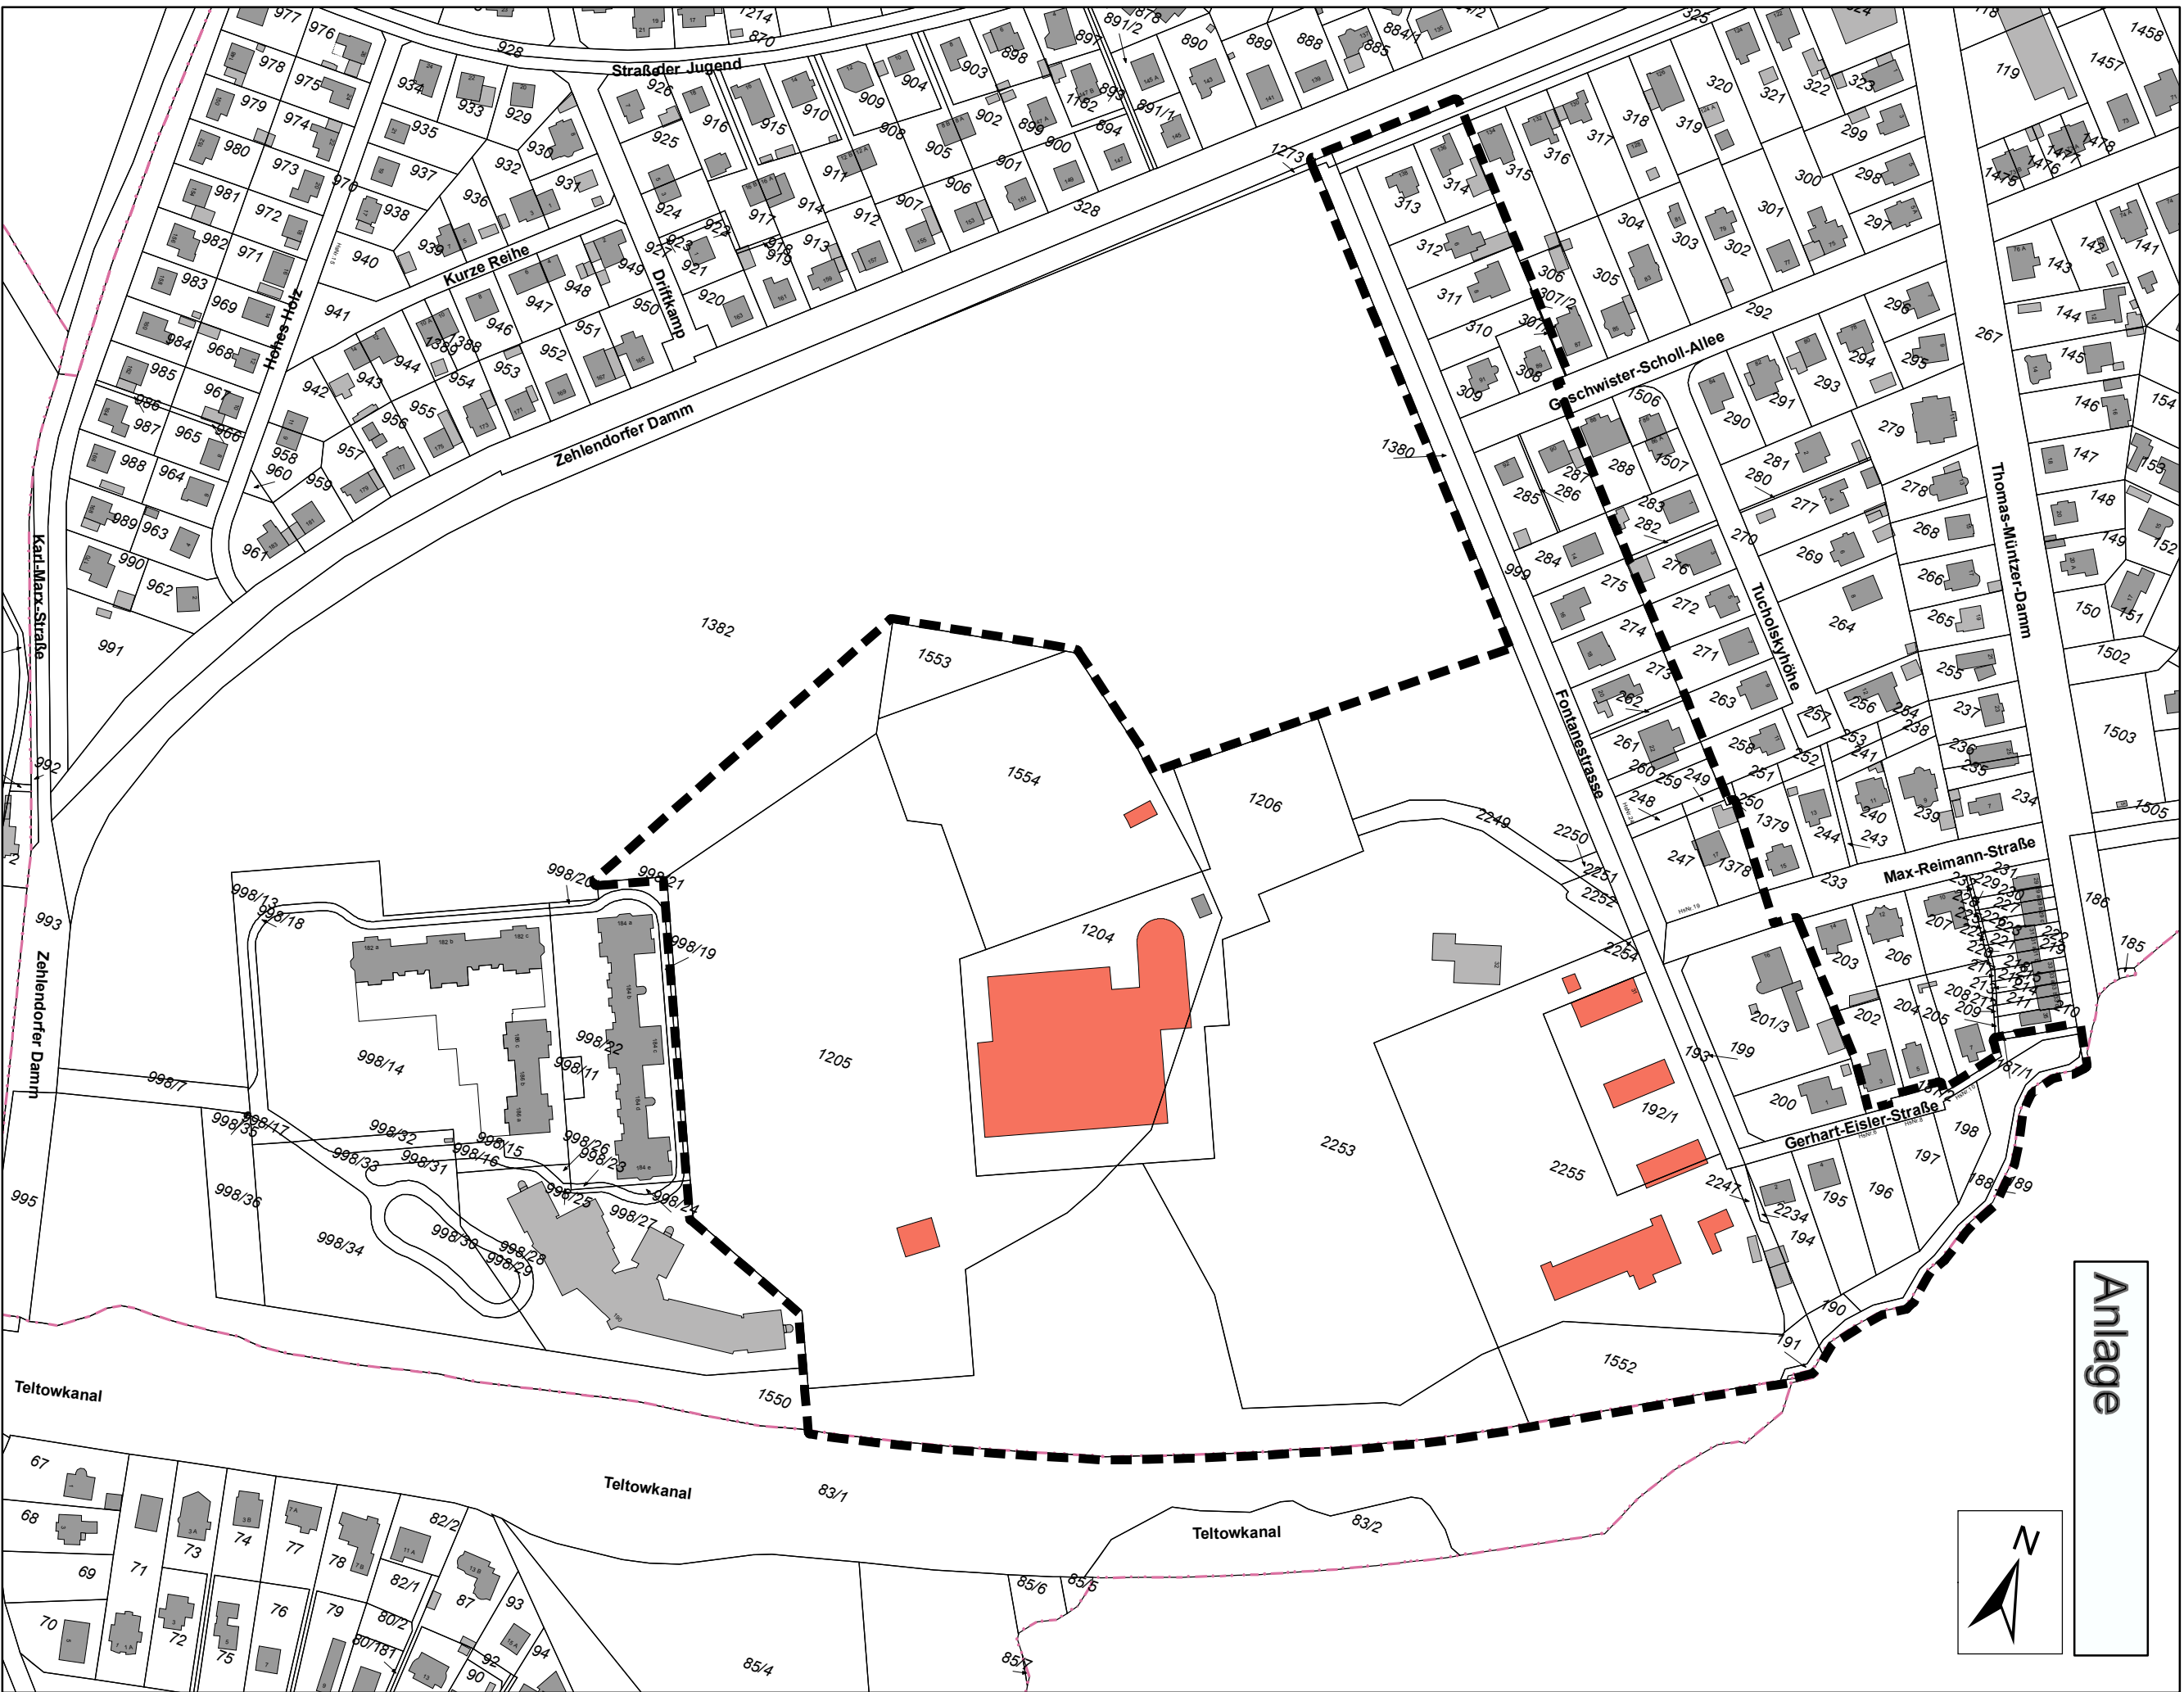

# Bebauungsplan KLM-BP-020 "Kiebitzberge"

- Abgrenzung des Geltungsbereiches -