


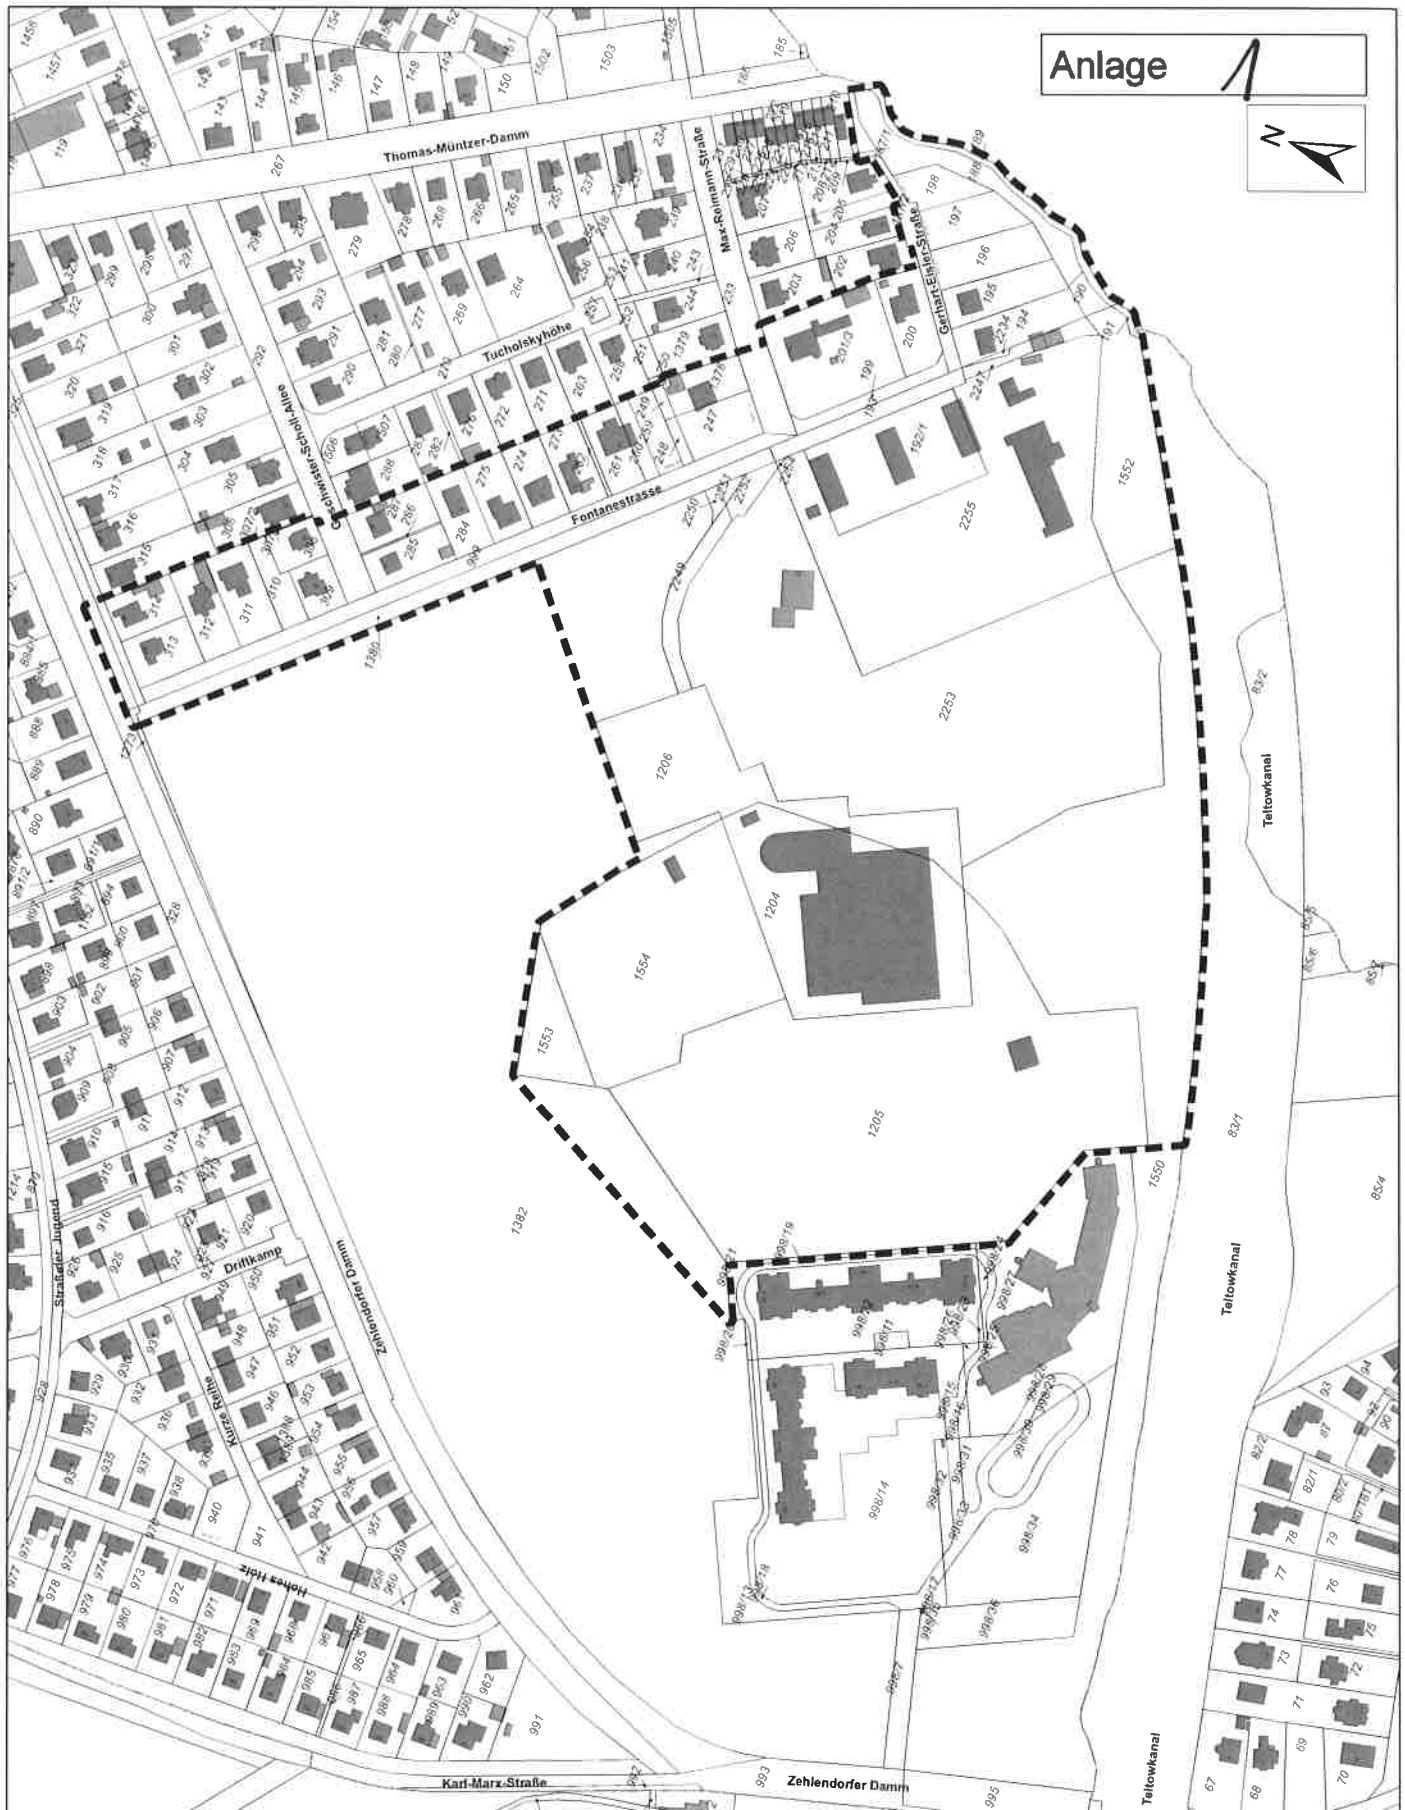

Bebauungsplan KLM-BP-020 "Kiebitzberge" - Abgrenzung des Geltungsbereiches -

ohne Maßstab Kartengrundlage: ALK-Auszug FD Stpl./BauO - 21.10.2014