




Zehlendorfer Damm 7

Gemeinde Kleinmachnow
FD Stadtplanung/Bauordnung
Adolf-Grimme-Ring 10
14532 Kleinmachnow

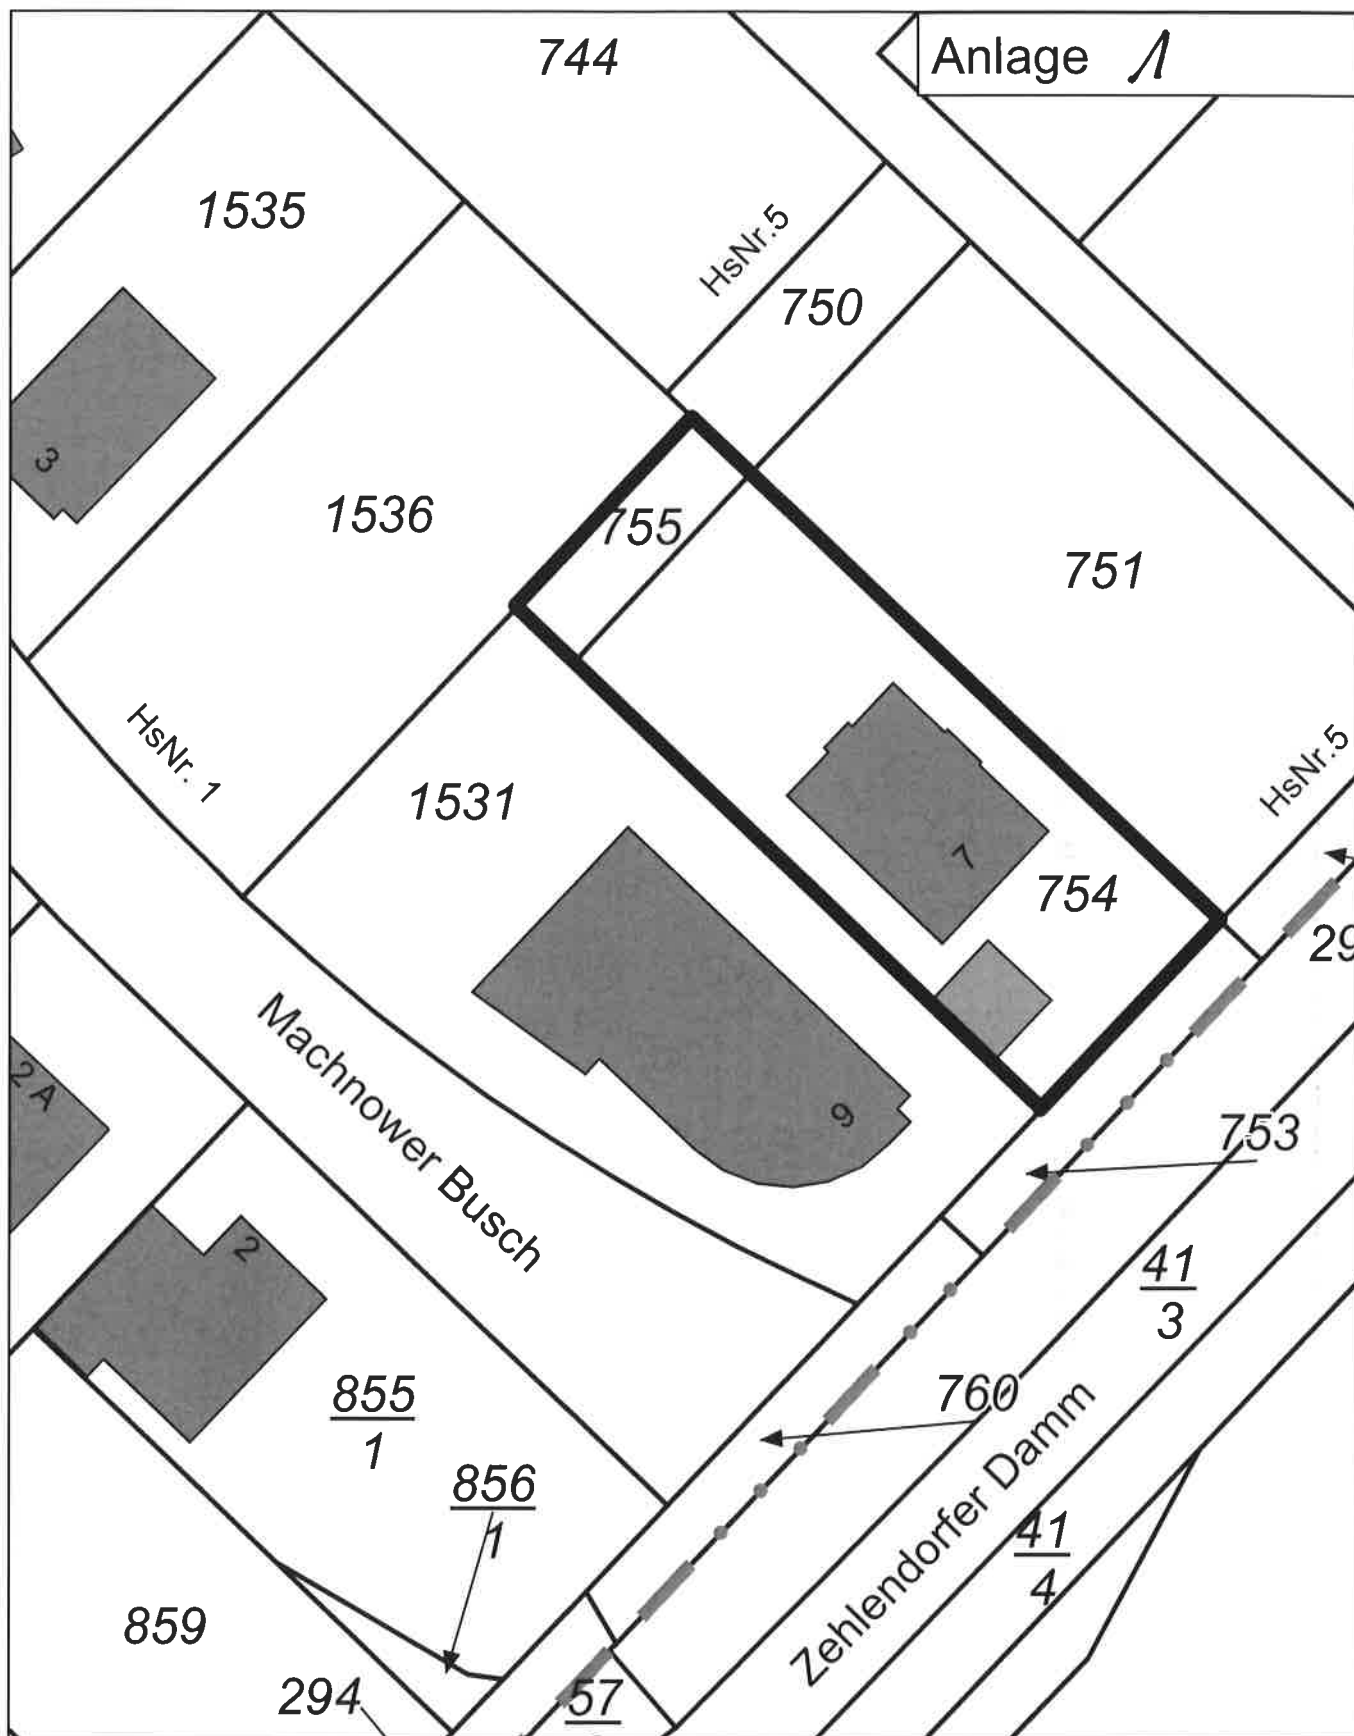

Gemeinde: Kleinmachnow
Gemarkung Kleinmachnow
Flur: 9
Flurstücke: 754, 755

Bearbeiter: Frau Stadler
Datum: 26.5.2015



Maßstab 1:500