

Zehlendorfer
Damm 7

Wohn/Büro


Zehlendorfer
Damm 9

Wohn - und
Geschäftshaus
3-geschossig
OKFF-EG = 38.70NH

Zehlendorfer Damm

Machnower Busch

- | | |
|----------------------|-------------------------------|
| Rasengitter | Pflanzflächen |
| Pflaster ("Knochen") | Kies |
| Grasplatte 40/50 | wassergeb. Decke |
| Mosaikpflaster | Rasen |
| Bänderung 10 o. 12cm | City-Pflaster, Wilder Verband |
| Rasenbord, 5cm | City-Palisaden |

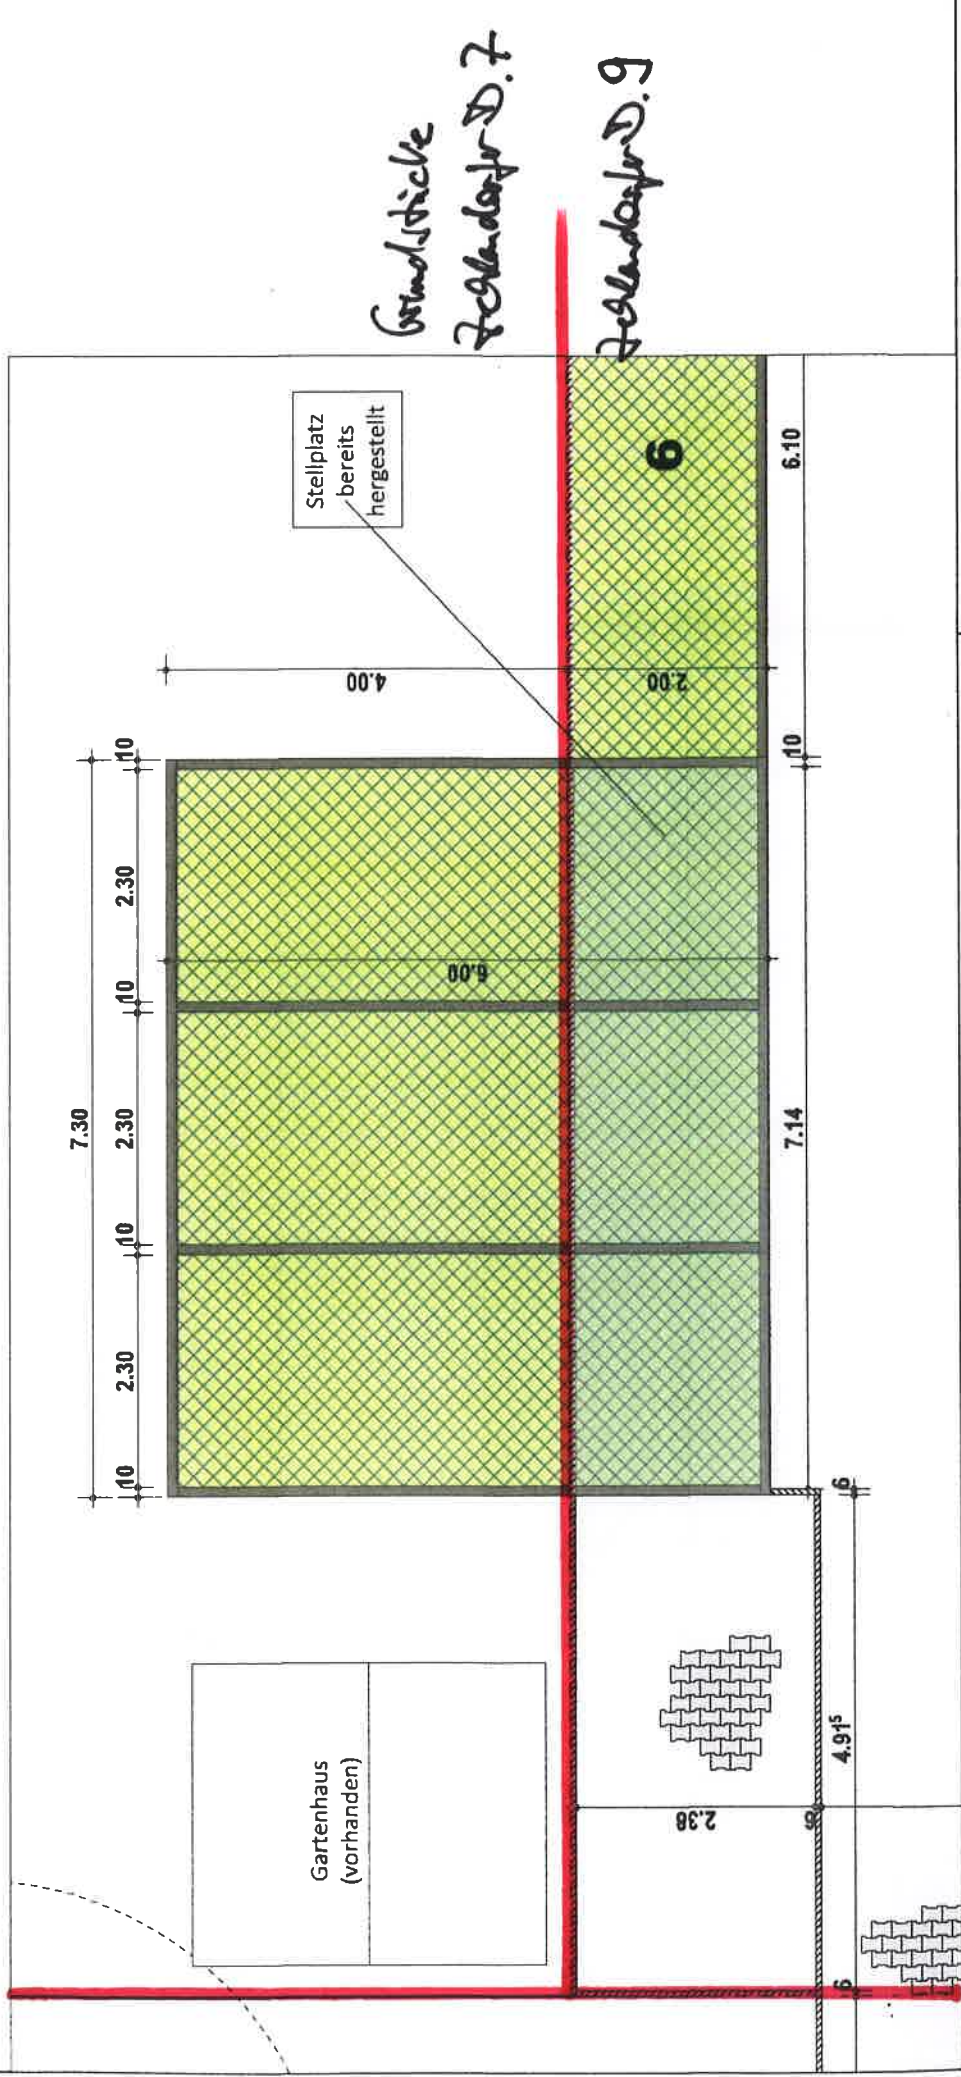

Grundstücke
Feldanden D. 7
Feldanden D. 9