


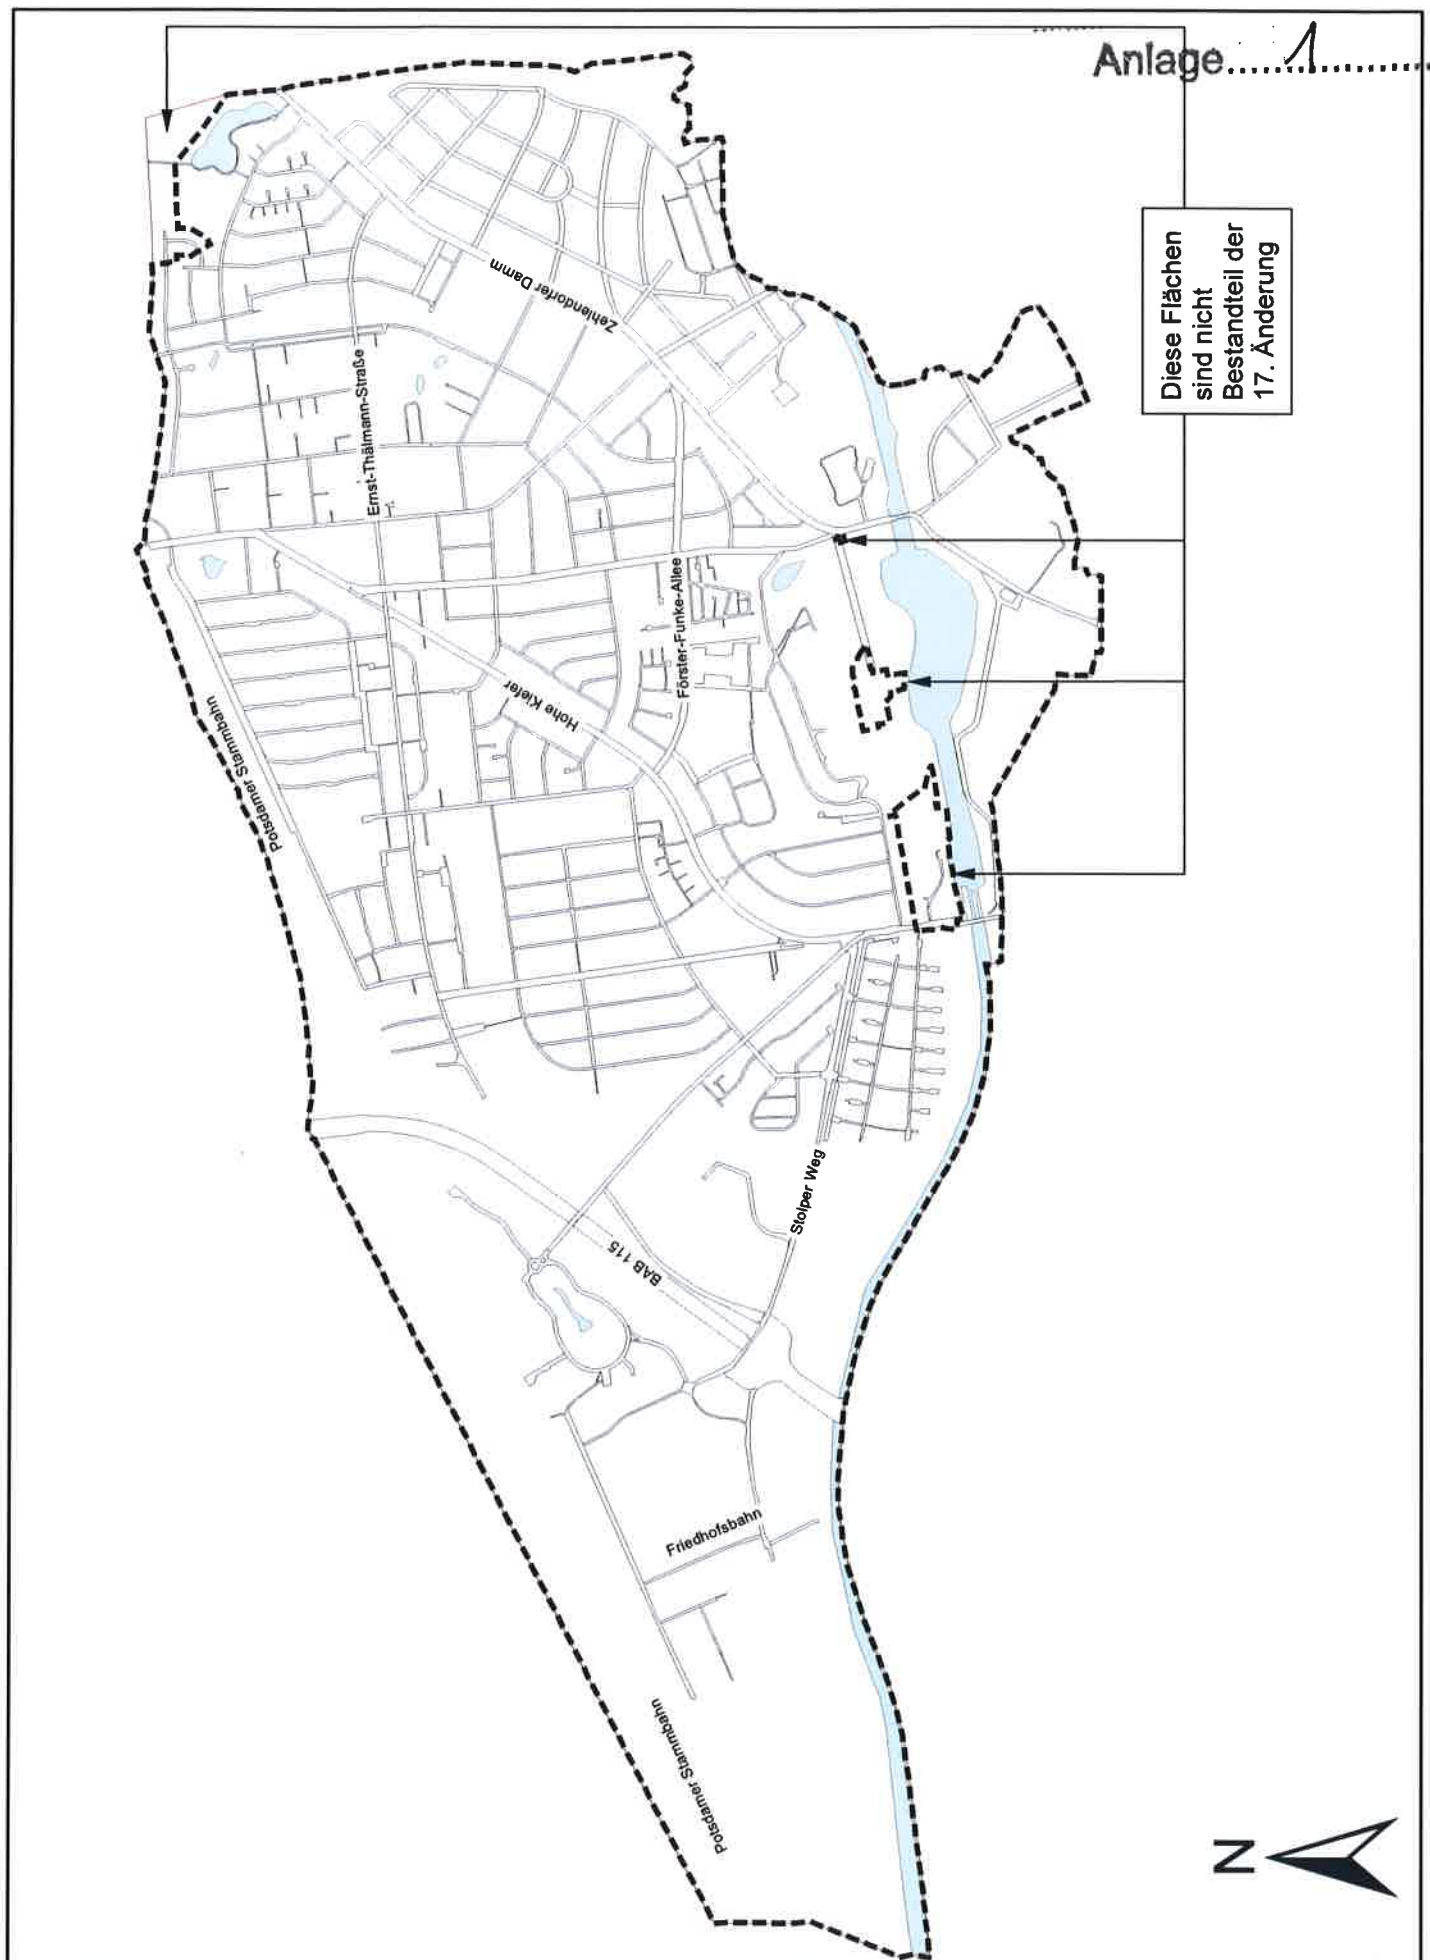

17. Änderung des Flächennutzungsplanes für Gewerbe- und sonstige Flächen

- Kennzeichnung des Geltungsbereiches -

ohne Maßstab - Kartengrundlage: ALK-Auszug - FD Stpl/BauO - 18.02.2015