


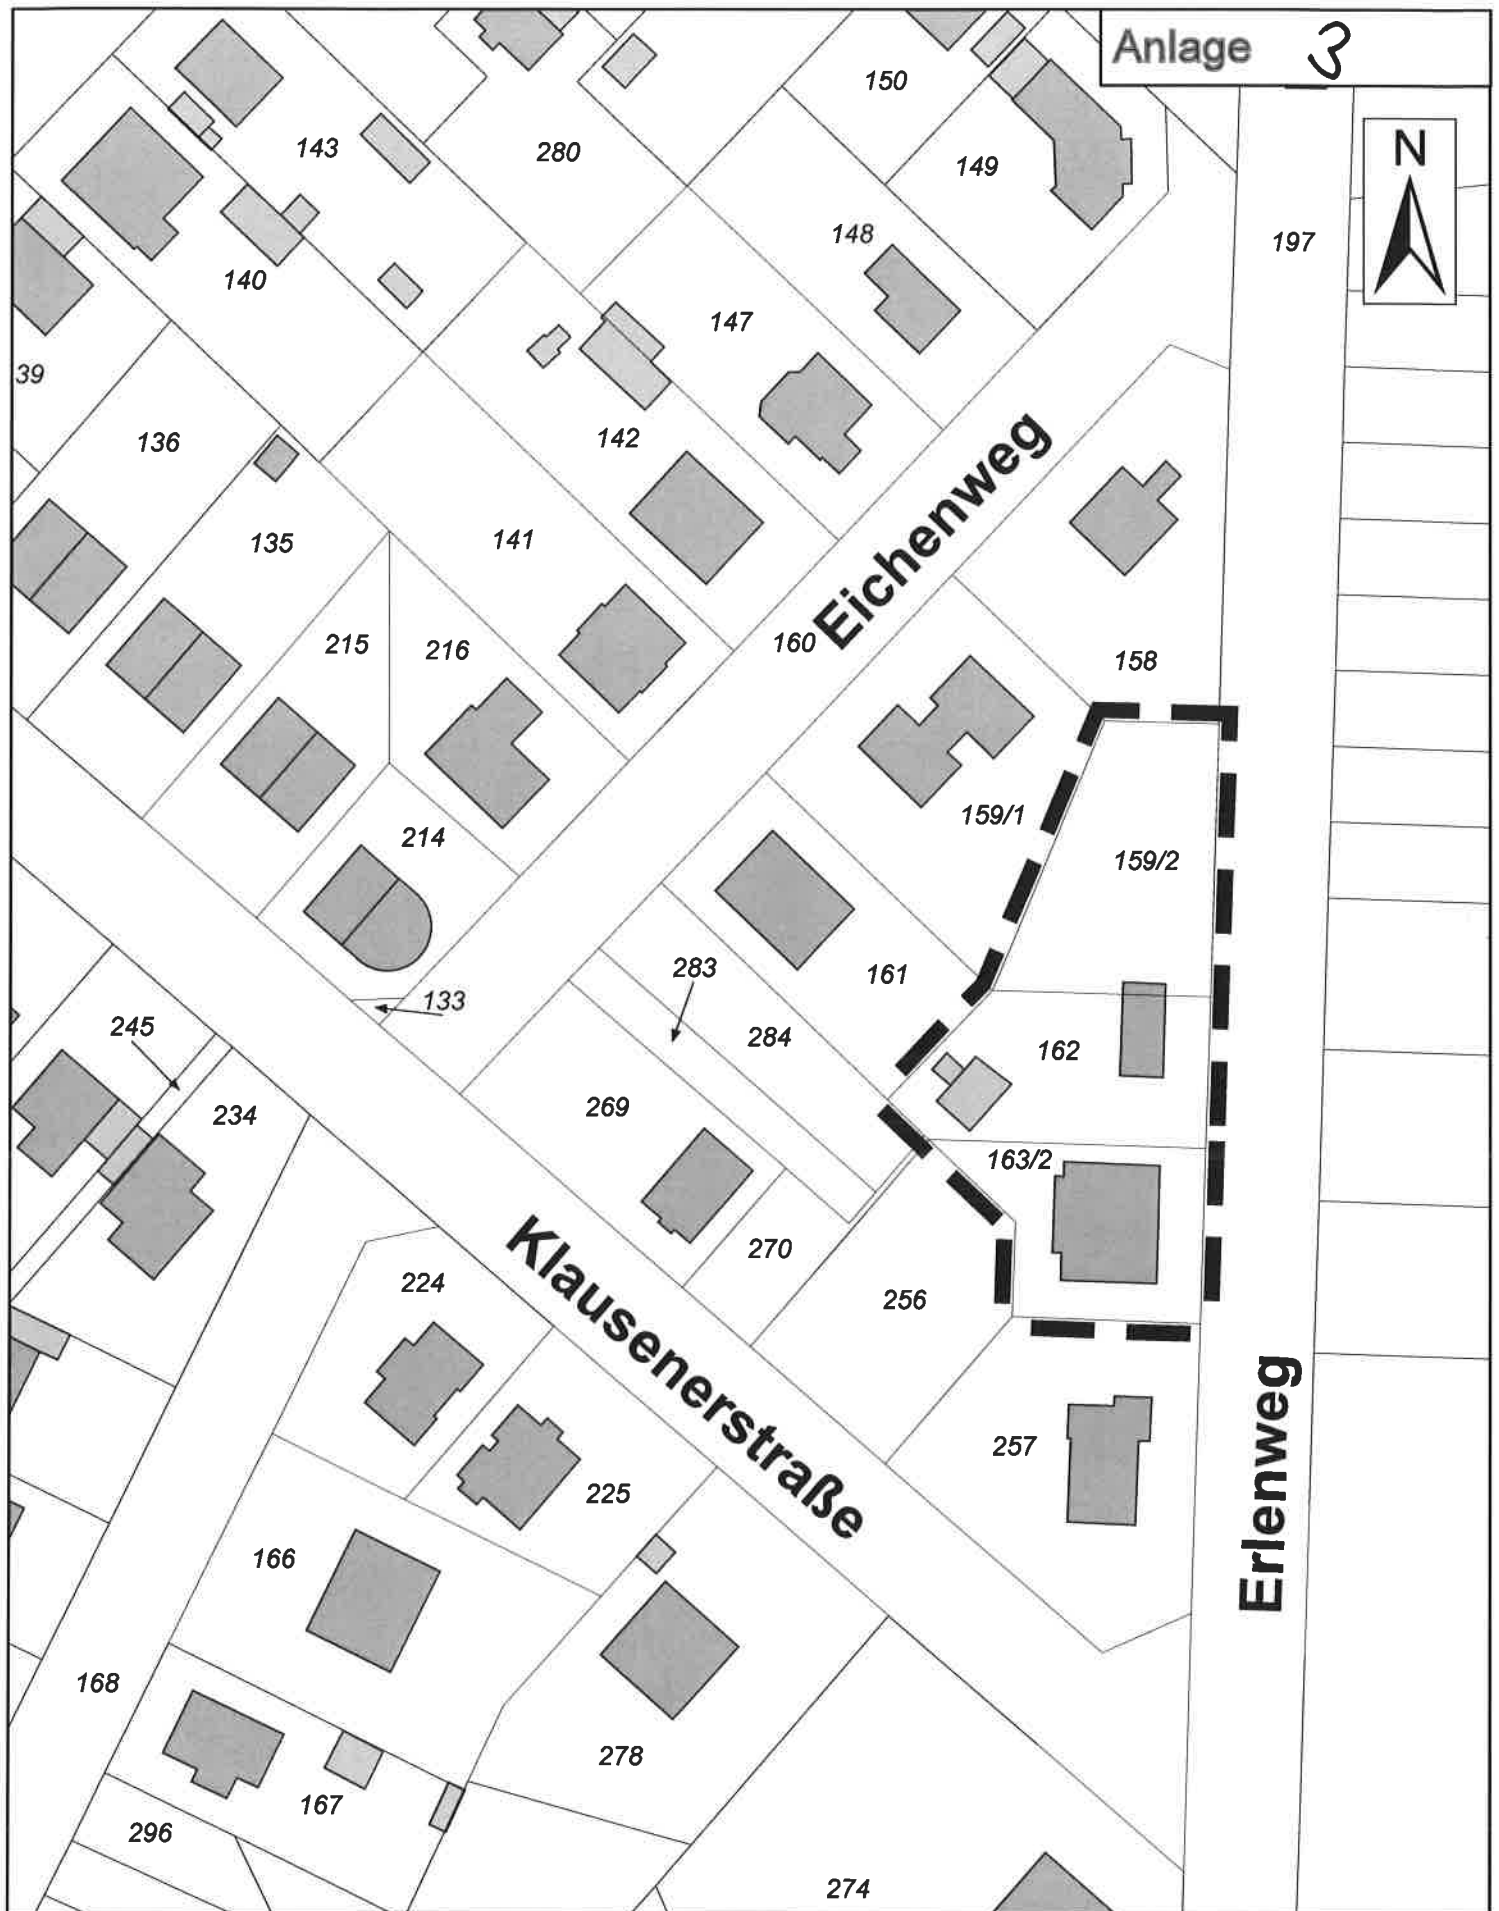

2. Änderung des Bebauungsplanes KLM-BP-022 "Alte Zehlendorfer Villenkolonie"

□ - Grundstück Erlenweg 29 -