


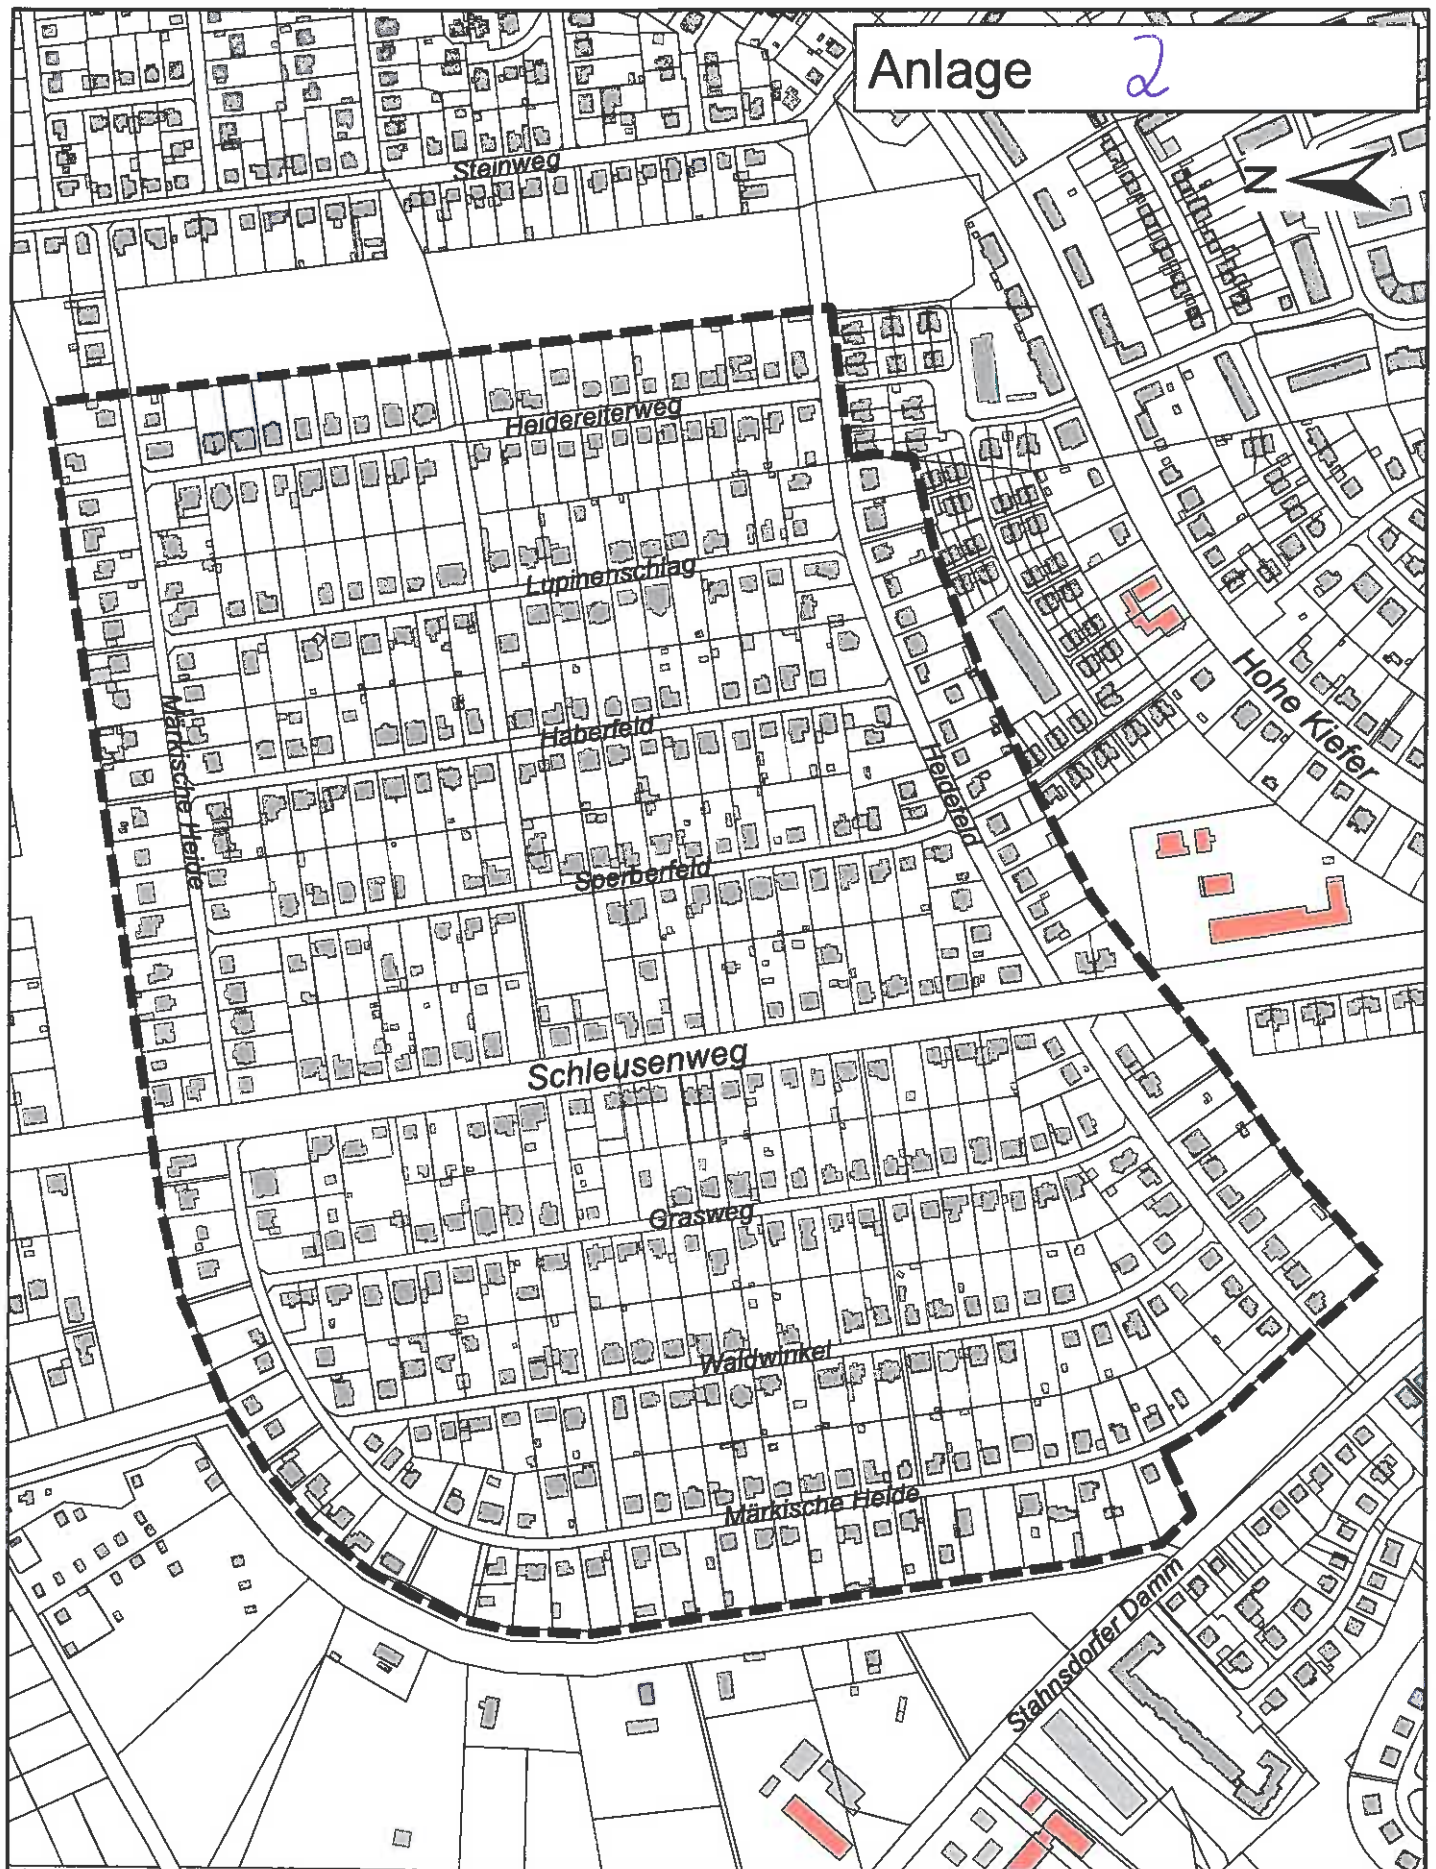

Bebauungsplan KLM-BP-009-2 "Märkische Heide / Heidefeld"
 ("Siedlung am Seeberg Teil II und Teil III (Märkische Heide- Heidefeld)")
 inklusive 1. Änderung
 - Geltungsbereich -