


Südlicher Ausschnitt: Bebauungsplan KLM-BP-009-2 „Märkische Heide/Heidefeld“ – Bestandsaufnahme der Einfriedungen entlang der Schluppen (24./30.07.2015)


Anlage 8

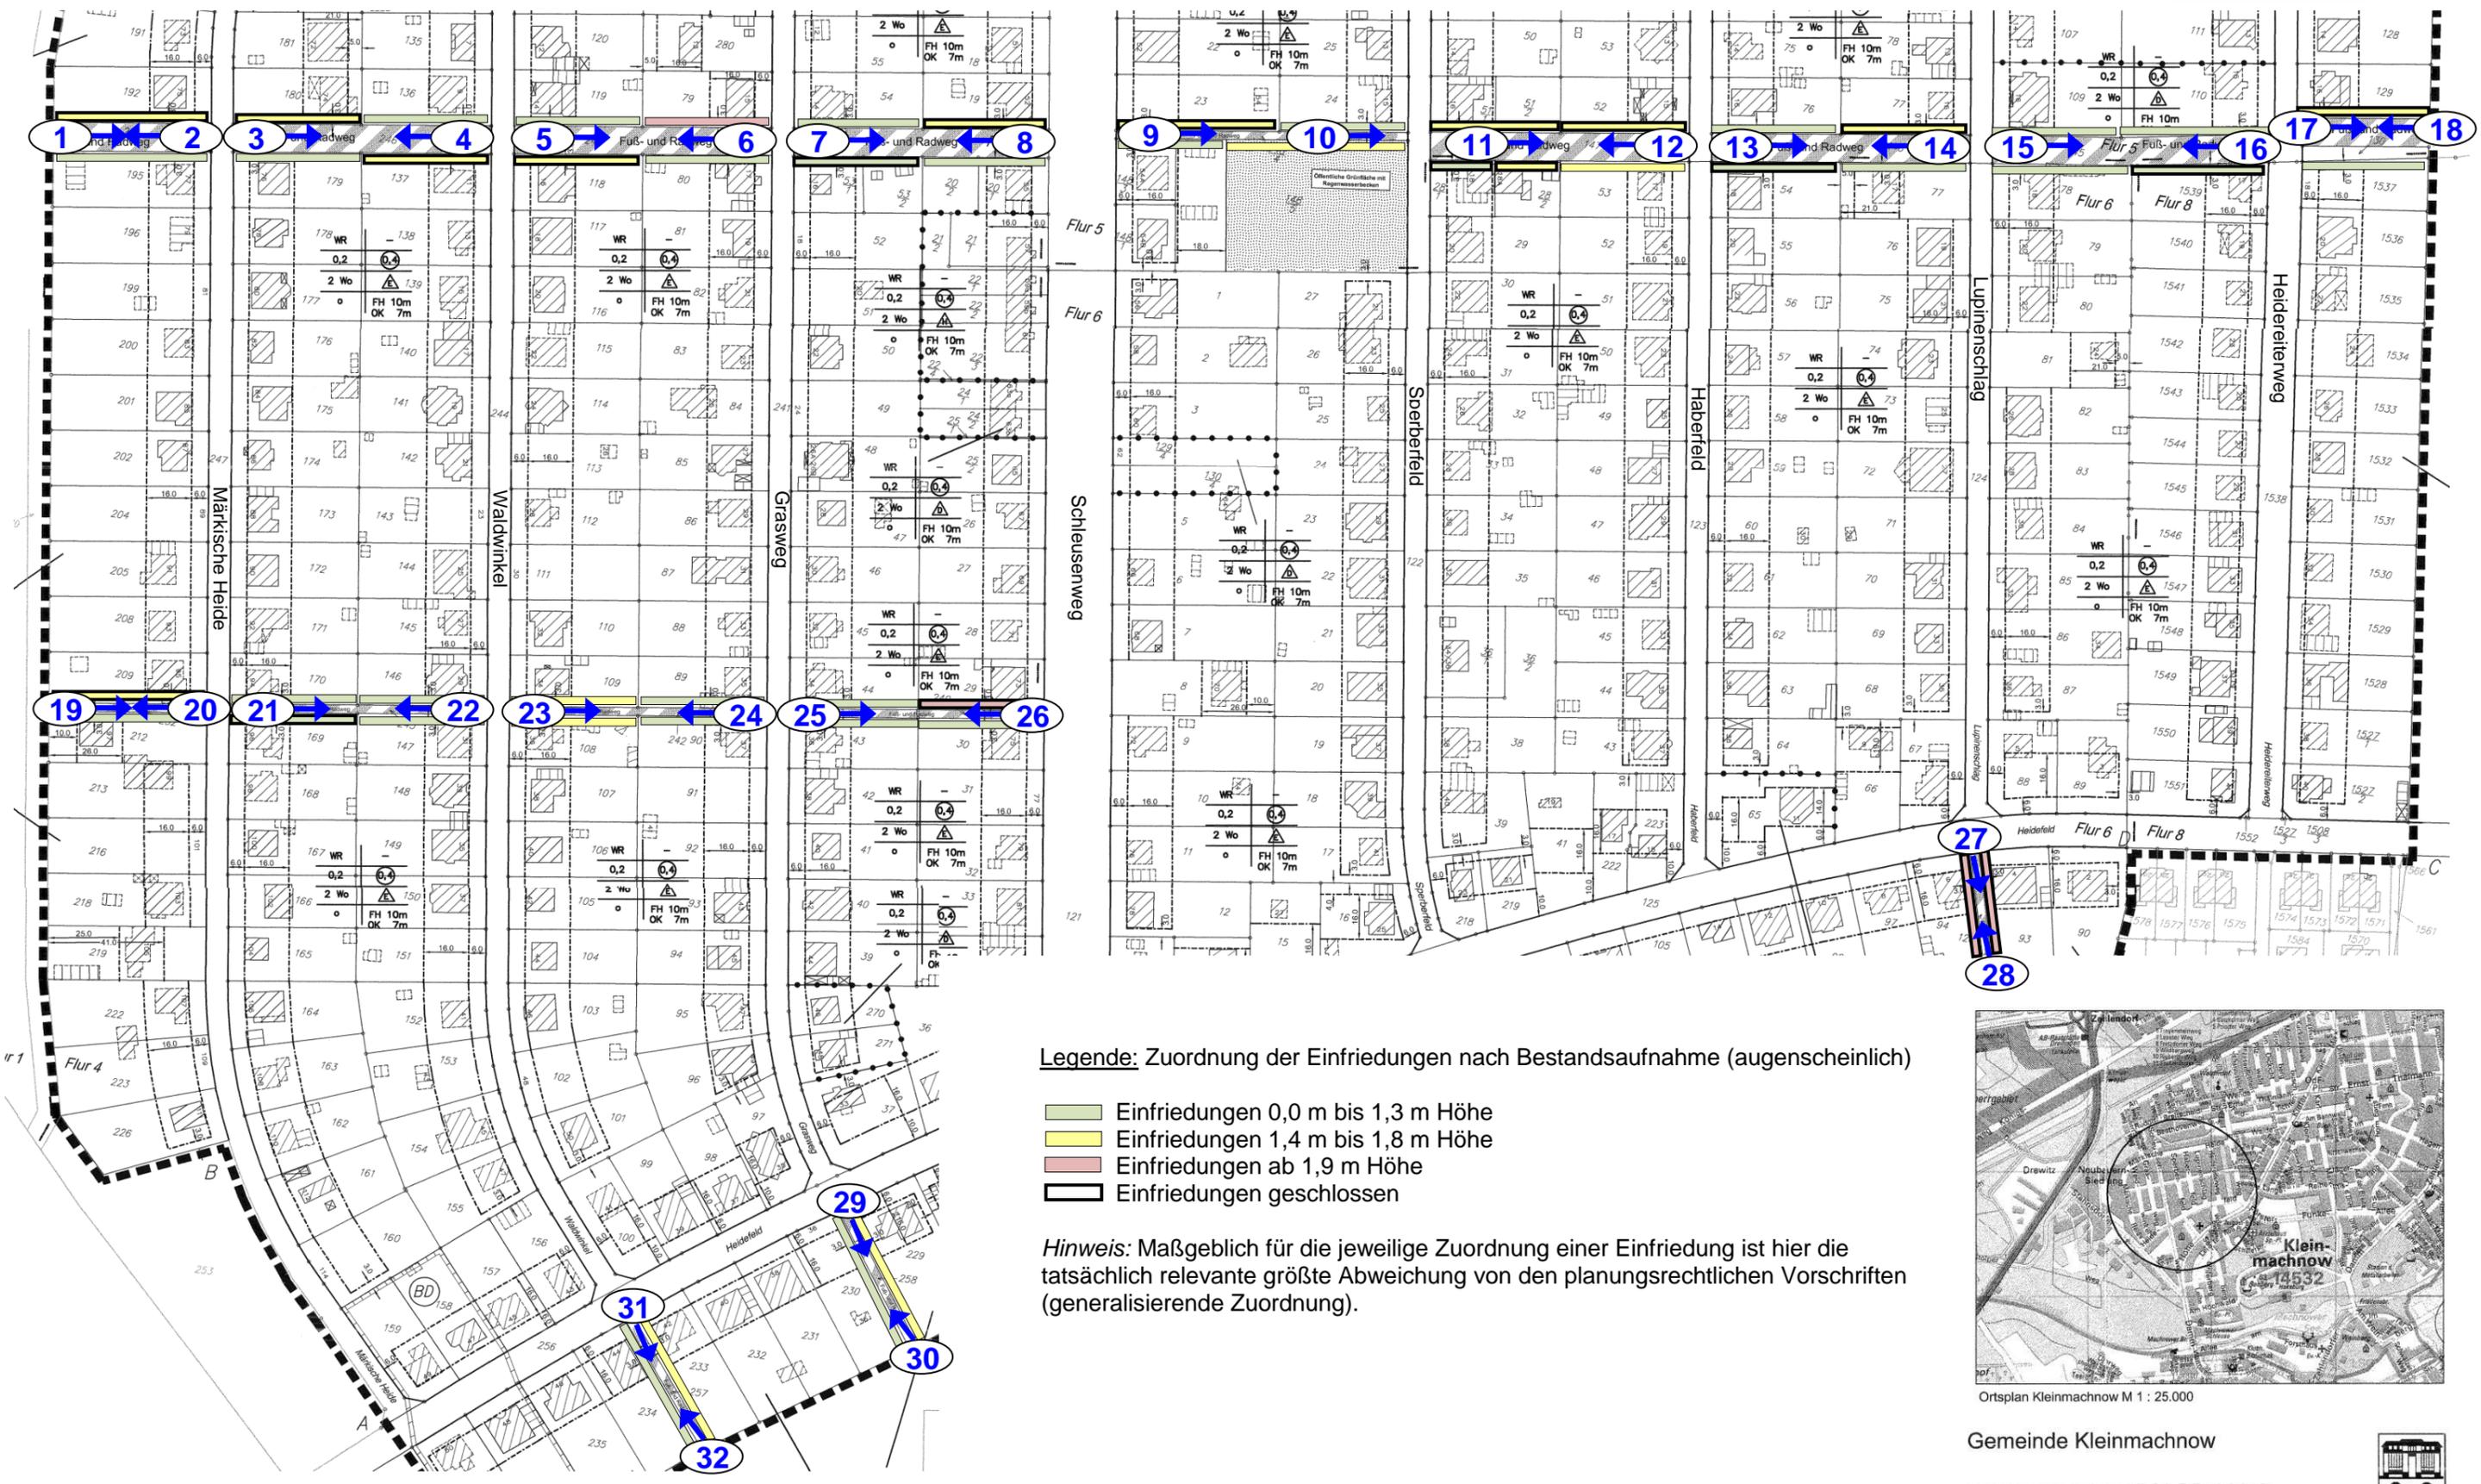

Legende: Zuordnung der Einfriedungen nach Bestandsaufnahme (augenscheinlich)

- Einfriedungen 0,0 m bis 1,3 m Höhe
- Einfriedungen 1,4 m bis 1,8 m Höhe
- Einfriedungen ab 1,9 m Höhe
- Einfriedungen geschlossen

Hinweis: Maßgeblich für die jeweilige Zuordnung einer Einfriedung ist hier die tatsächlich relevante größte Abweichung von den planungsrechtlichen Vorschriften (generalisierende Zuordnung).

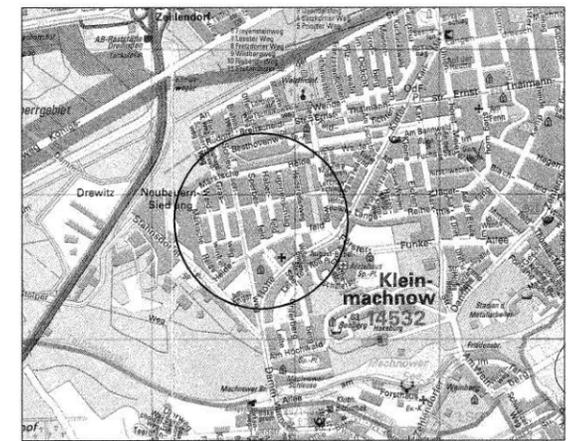

Ortsplan Kleinmachnow M 1 : 25.000

Gemeinde Kleinmachnow

Bebauungsplan KLM-BP-009-2
"Märkische Heide / Heidefeld"

