


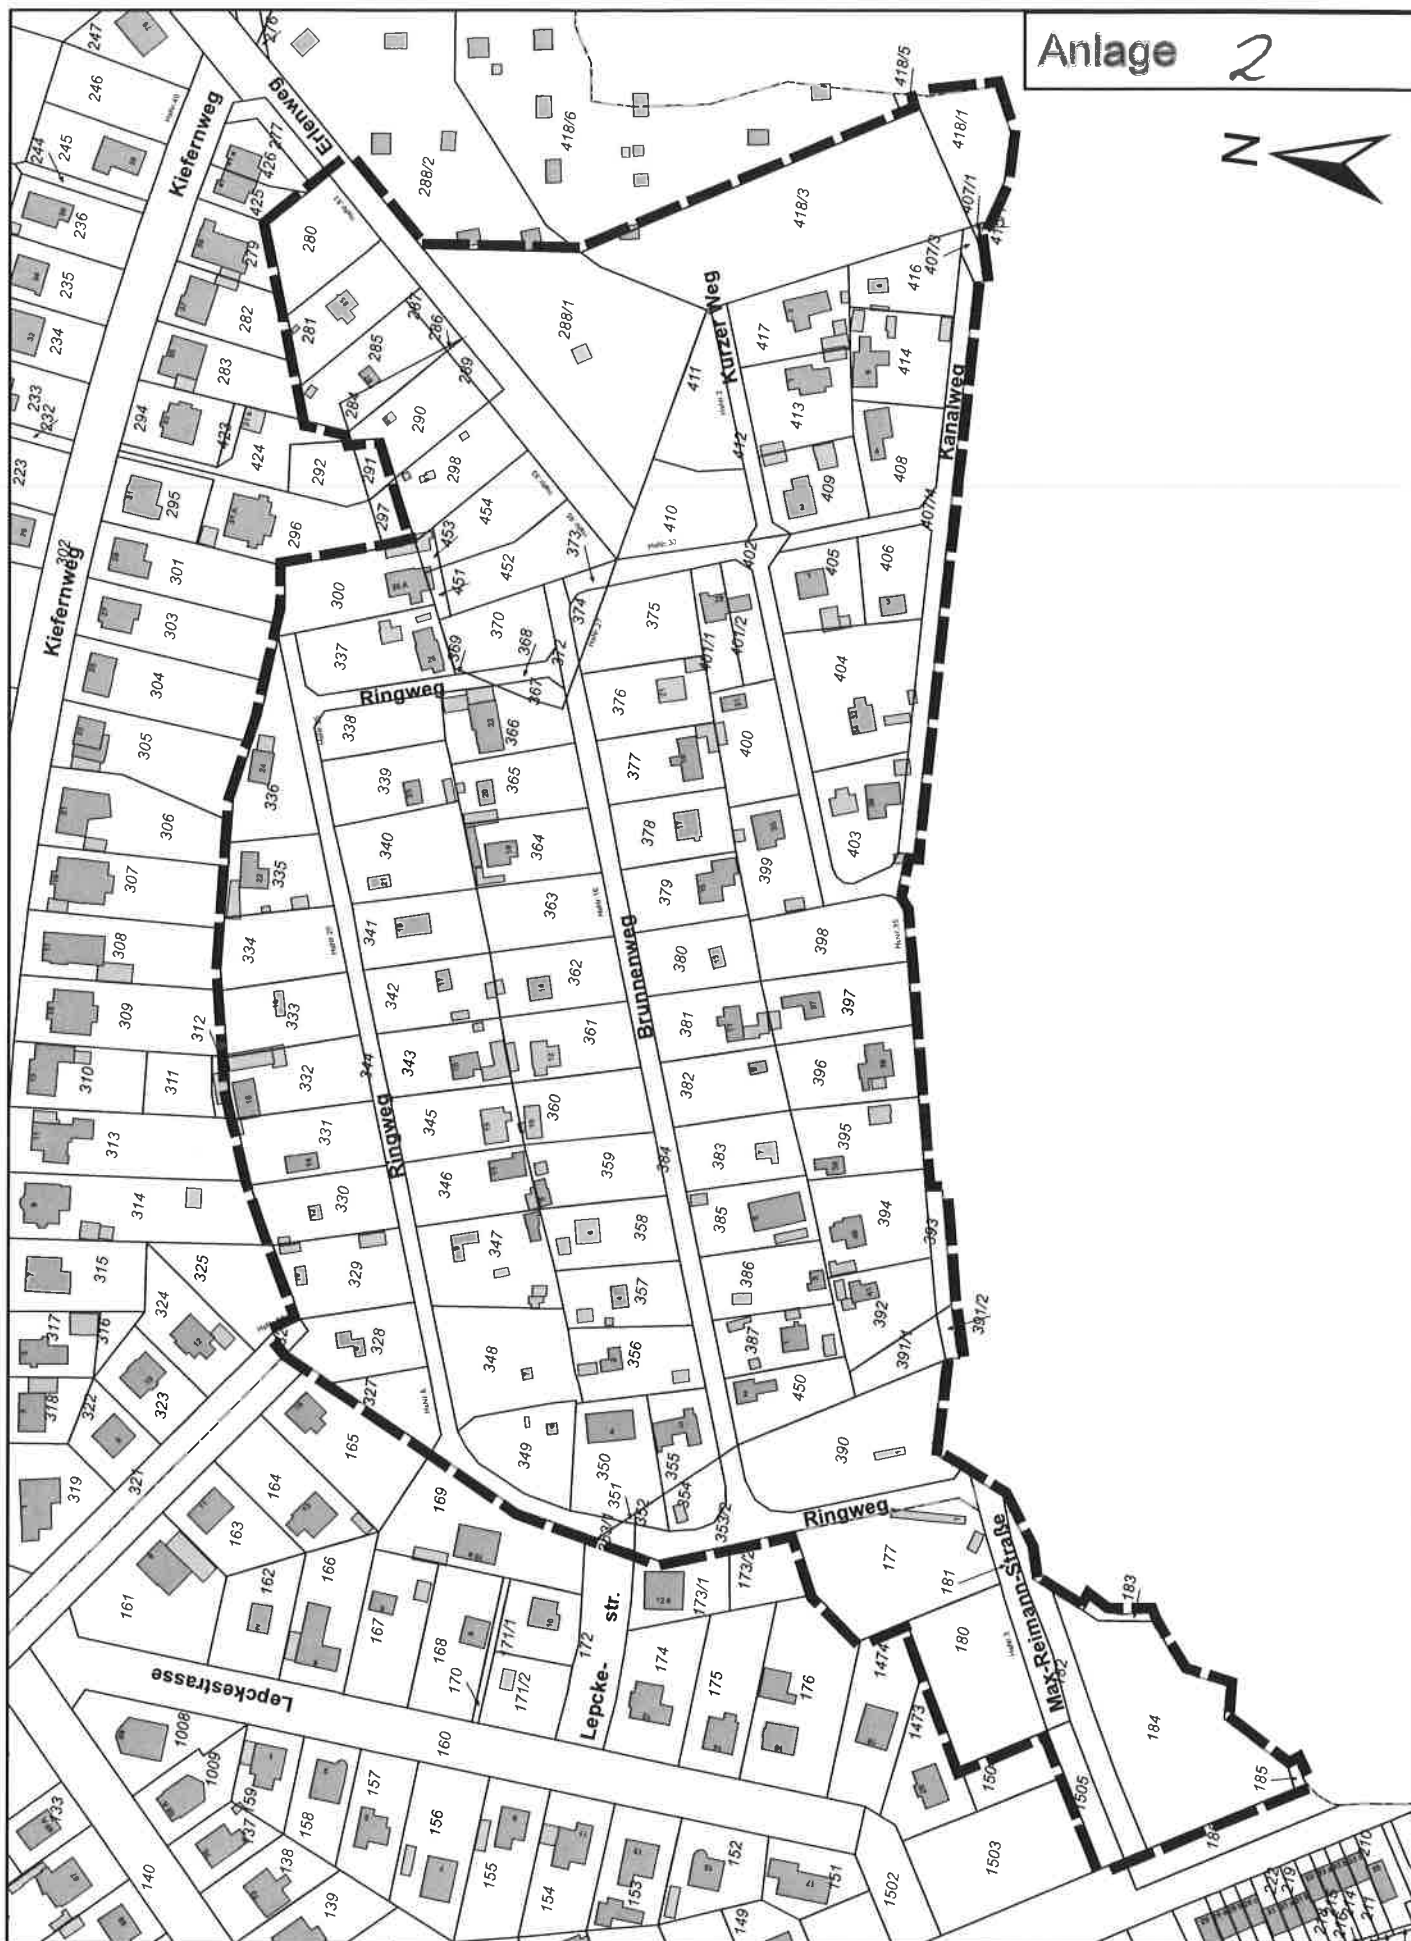

KLM-BP-044 "Gartensiedlung Kleinmachnow Süd-Ost" - Abgrenzung des Geltungsbereiches-

ohne Maßstab - Kartengrundlage: ALK-Auszug - FD Stpl/BauO - 22.06.2015 erstellt B. Stadler