


BEBAUUNGSPLANVERFAHREN KLM-BP-044
"Gartensiedlung Kleinmachnow Süd-Ost"

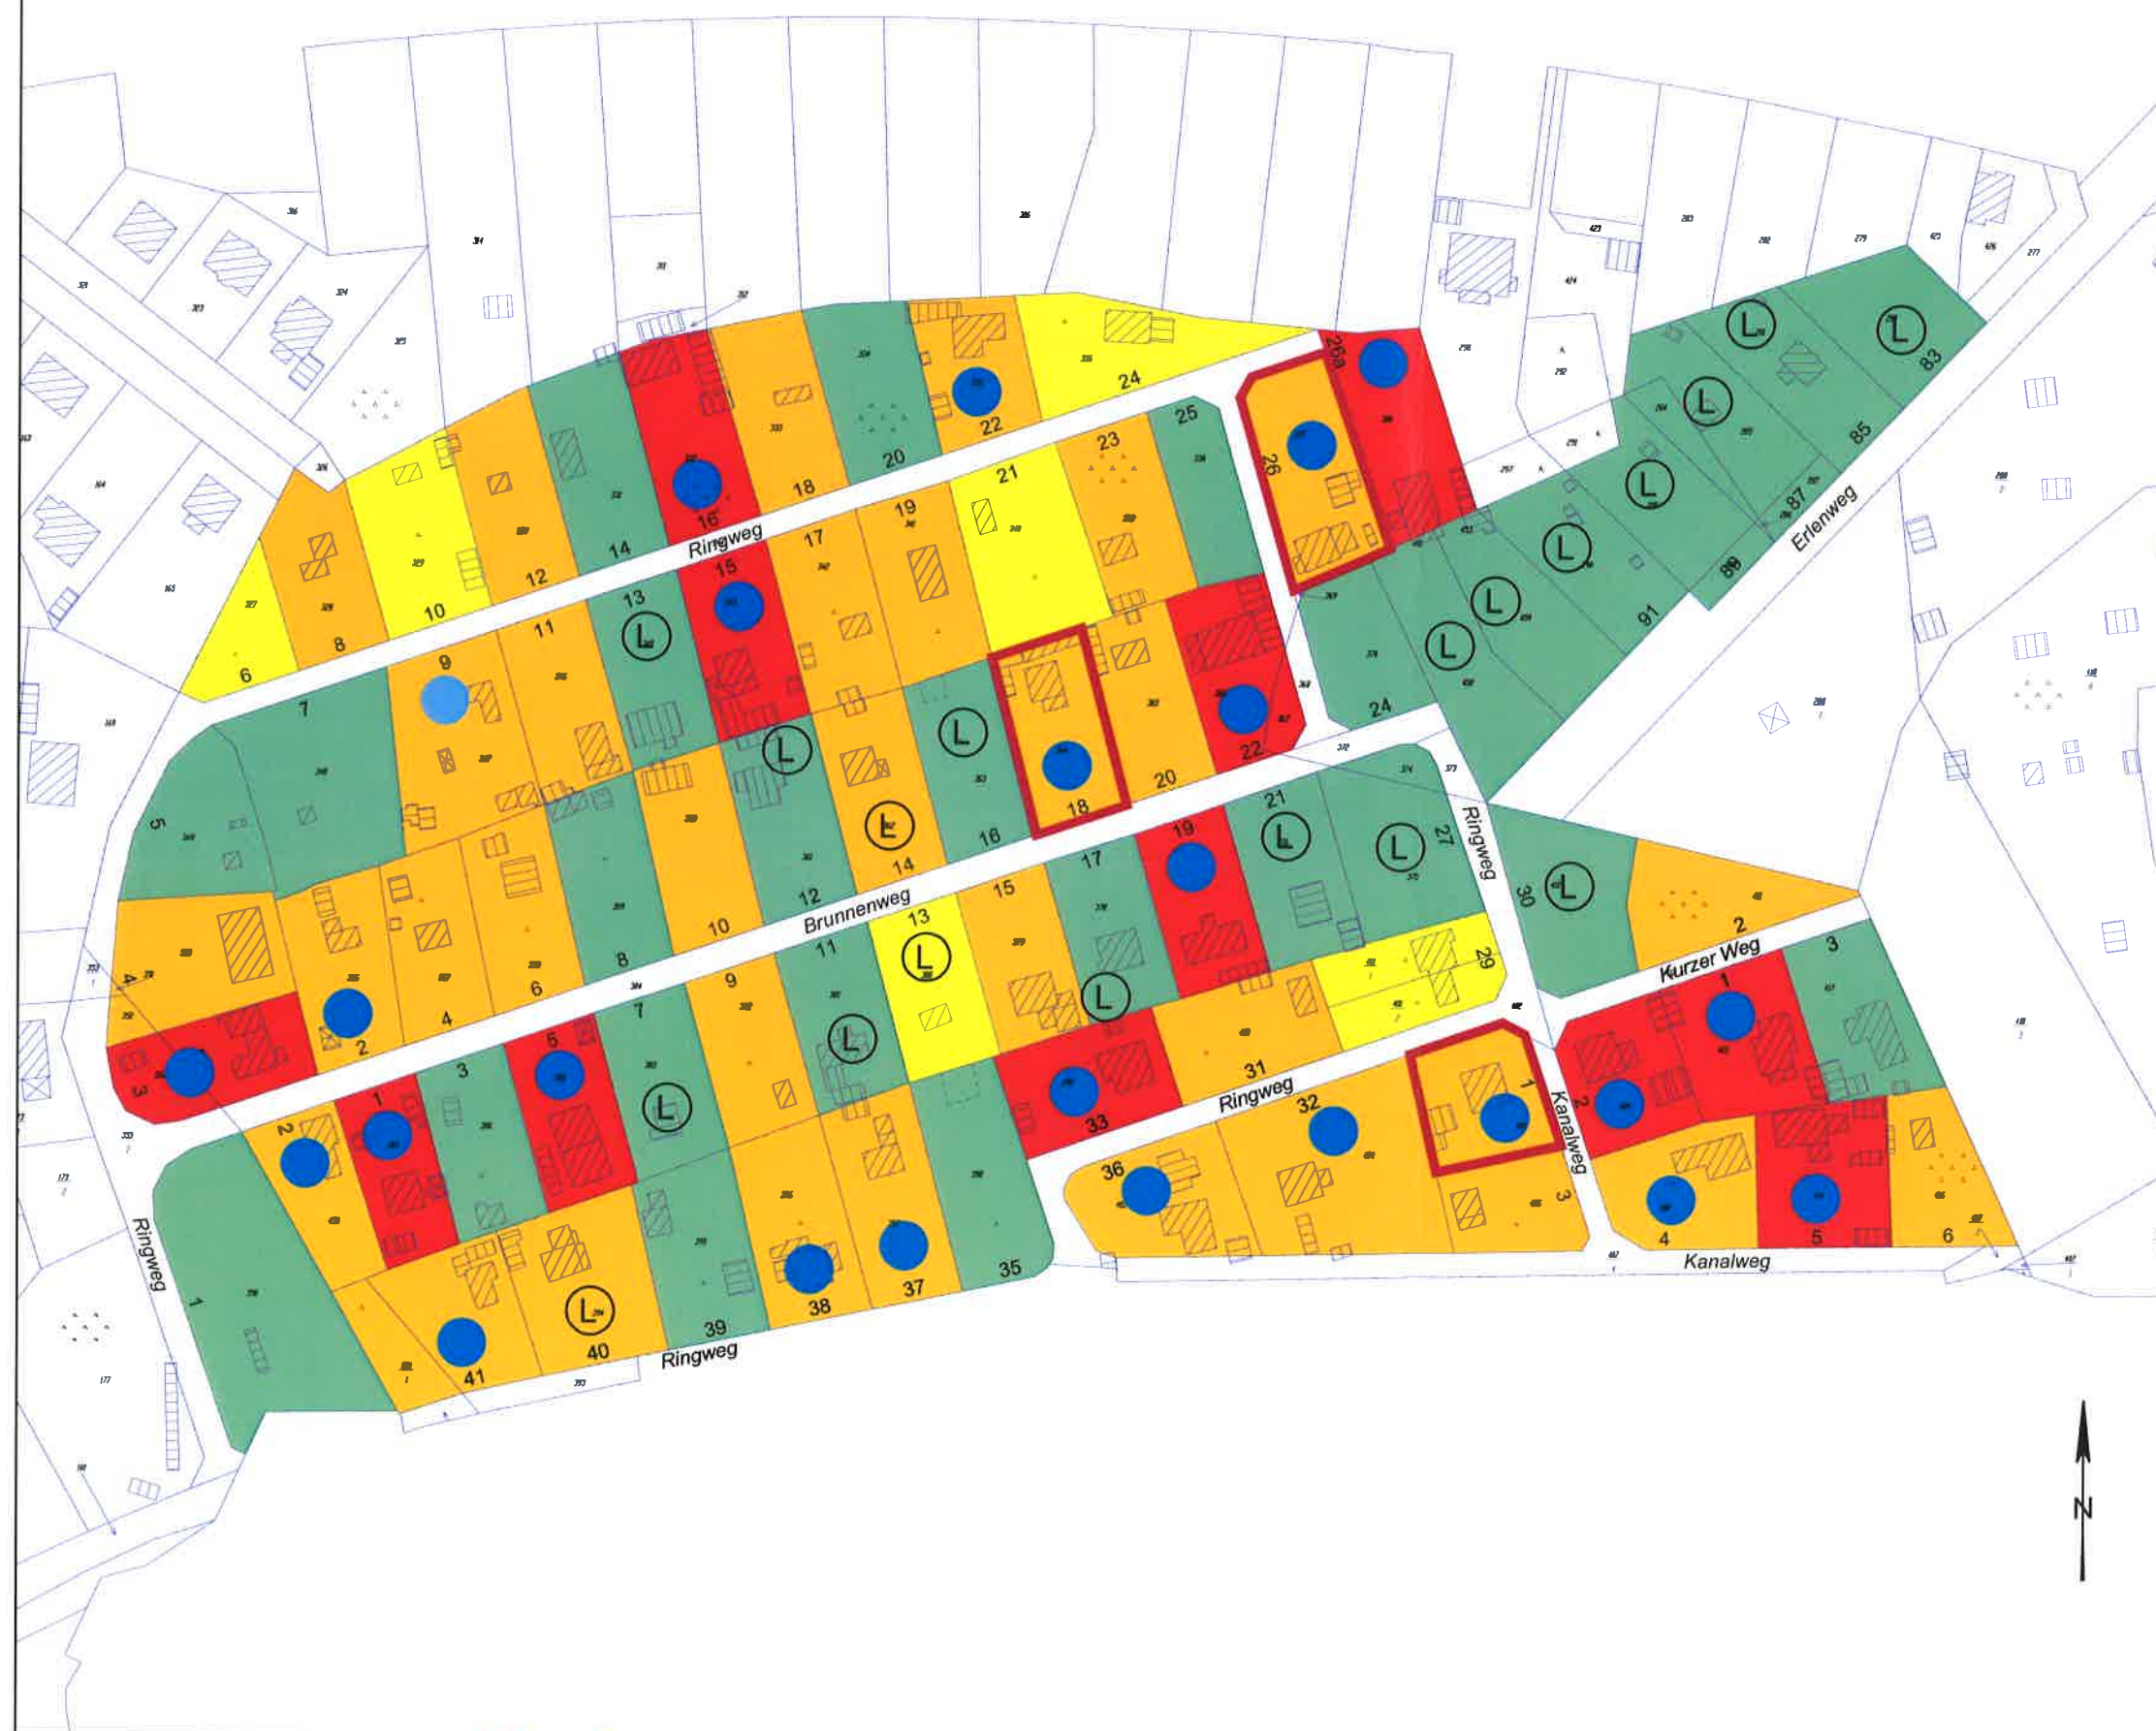

LEGENDE

Melderegister Stand 11/2014

- NEW - Nebenwohnung
- HAW - Hauptwohnung

Nutzung gemäß Begehung (10/2010)

- gärtnerische Nutzung / Grünbrache

Genehmigungssituation gemäß Aktenlage

- Wochenendhaus/ Gartenlaube/ Bungalow/ Wohn- oder Gartenlaube o.ä. (Genehmigungslage unklar)
- Wochenendhaus/ Gartenlaube/ Bungalow/ Wohn- oder Gartenlaube o.ä. (Baugenehmigung oder vergleichbare Unterlagen vorliegend)
- Gebäude (Dauerwohnen, Genehmigungslage unklar)
- Wohngebäude (Dauerwohnen, Baugenehmigung oder vergleichbare Unterlagen vorliegend)
- Wohngebäude (Dauerwohnen in Bestand gemäß Prüfauftrag vom 26.03.2015 DS-Nr.164/10)

Sonstiges

- Leerstand/ Gebäudenutzung aufgegeben
- 394 Flurstücksnummer

GEMEINDE
KLEINMACHNOW



BEBAUUNGSPLANVERFAHREN
KLM-BP-044 "Gartensiedlung
Kleinmachnow Süd-Ost"

Nutzungskarte (Zusammenfassung der
Bestandsaufnahme), Überarbeitung gemäß
Prüfauftrag vom 26.03.2015

Gemeinde Kleinmachnow
FB Bauen/Wohnen, FD Stadtplanung/Bauordnung
Adolf-Grimme-Ring 10
14532 Kleinmachnow

Kartengrundlage: ALK Kleinmachnow 1:1.000
Maßstab: 1:1.500
Bearbeitungsstand: 31. August 2015 (Vorentwurf)

Bearbeitung:



Plan und Recht GmbH | Oderberger Straße 40 | 10435 Berlin | Telefon 030-440 24 555 | www.planundrecht.de | <mailto:info@planundrecht.de>