


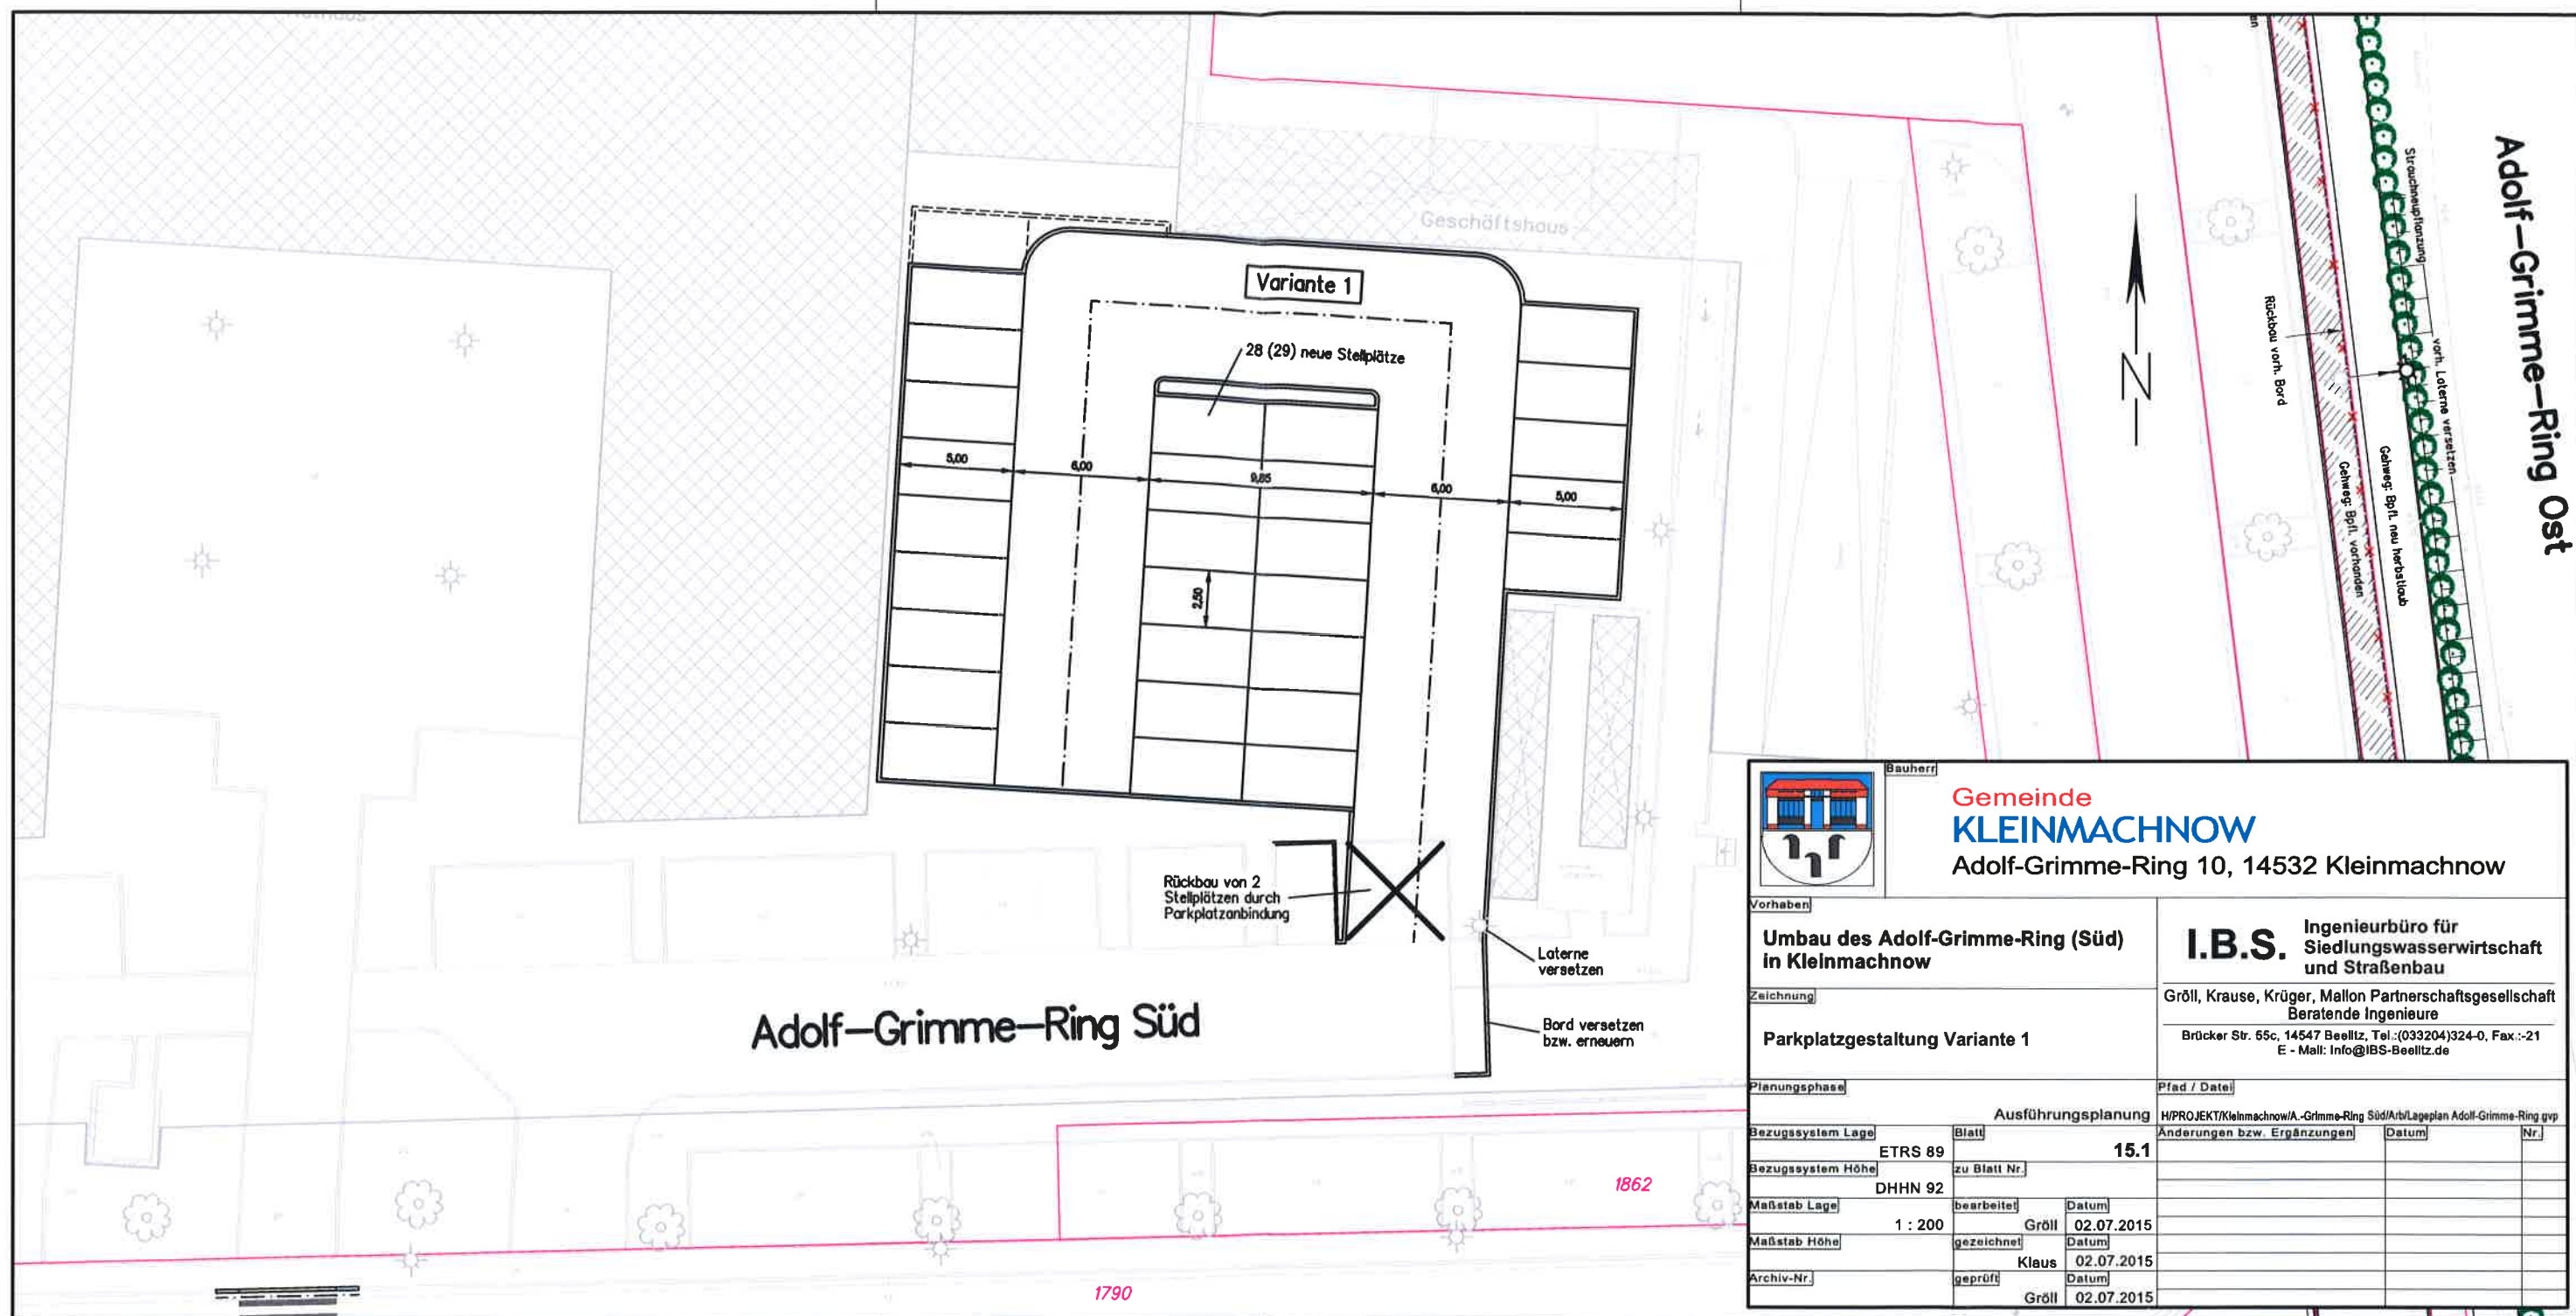

Bauherr

Gemeinde KLEINMACHNOW
Adolf-Grimme-Ring 10, 14532 Kleinmachnow

Vorhaben

Umbau des Adolf-Grimme-Ring (Süd) in Kleinmachnow

Zeichnung

Parkplatzgestaltung Variante 1

Planungsphase		Ausführungsplanung	
Bezugssystem Lage	ETRS 89	Blatt	15.1
Bezugssystem Höhe	DHHN 92	zu Blatt Nr.	
Maßstab Lage	1 : 200	bearbeitet	Gröll 02.07.2015
Maßstab Höhe		gezeichnet	Klaus 02.07.2015
Archiv-Nr.		geprüft	Gröll 02.07.2015

I.B.S. Ingenieurbüro für Siedlungswasserwirtschaft und Straßenbau

Gröll, Krause, Krüger, Mallon Partnerschaftsgesellschaft
Beratende Ingenieure
Brücker Str. 65c, 14547 Beelitz, Tel.: (033204)324-0, Fax: -21
E-Mail: info@IBS-Beelitz.de

Pfad / Datei	
H/PROJEKT/Kleinmachnow/A.-Grimme-Ring Süd/Arb/Lageplan Adolf-Grimme-Ring gvp	
Anderungen bzw. Ergänzungen	Datum

Anlage.....1
DS-Nr. 089/15