


Anlage 1 DS-Nr. A12/15

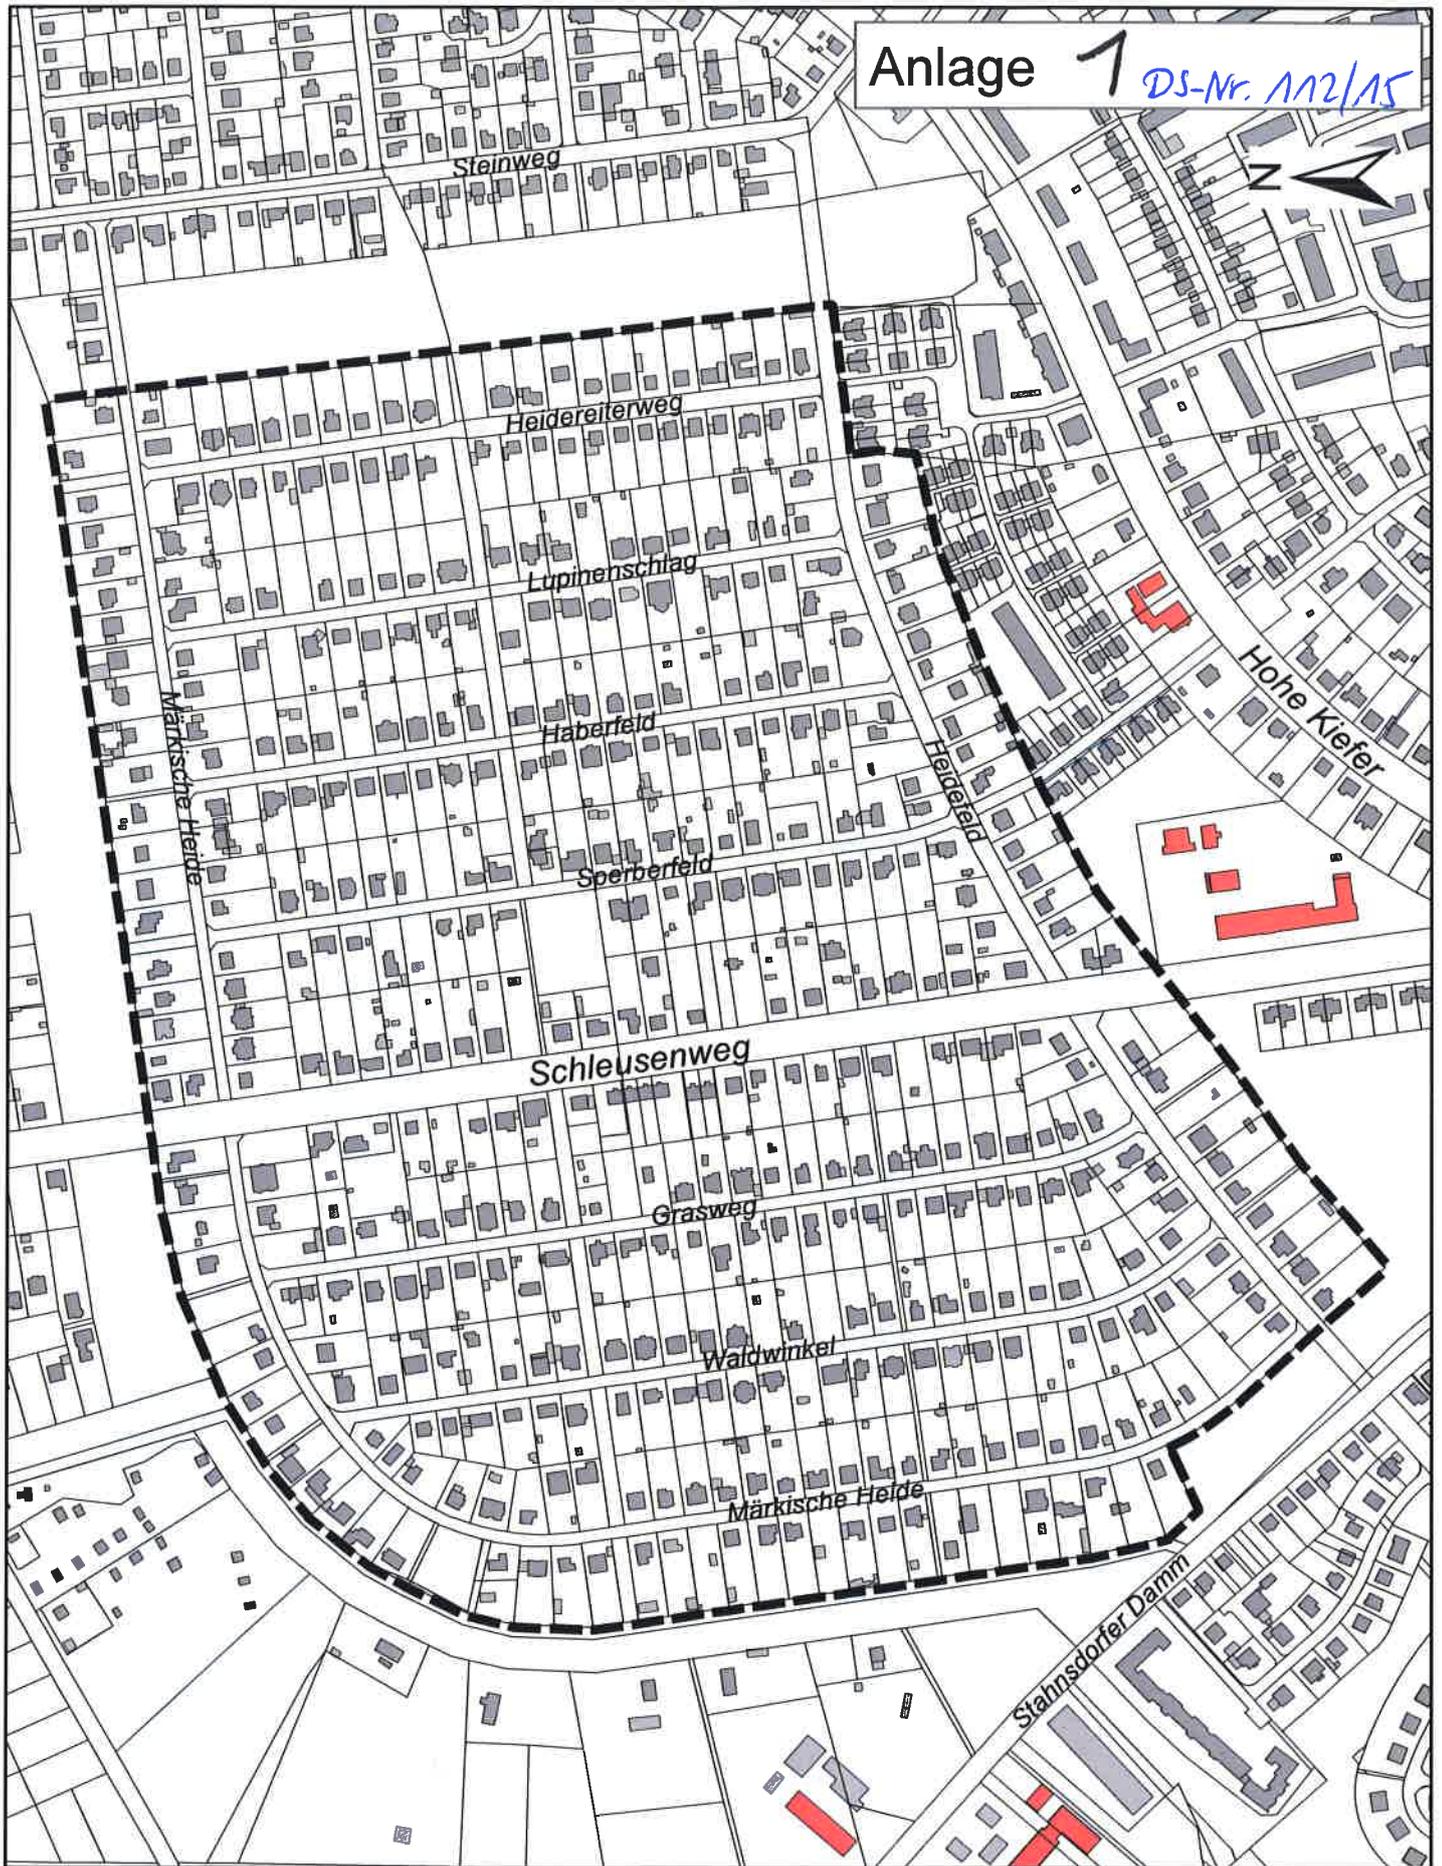

2. Änderung des Bebauungsplanes
KLM-BP-009-2 "Märkische Heide / Heidefeld"
(Aufstellungsbeschluss)

- Abgrenzung des Geltungsbereiches -