


Bebauungsplan mit integrierter Grünordnung KLM - BP - 021 "Dreilinden" in Kleinmachnow

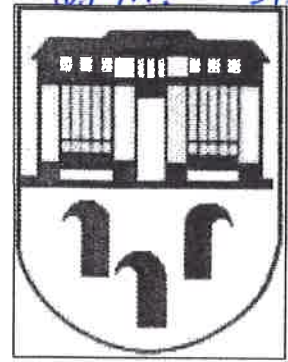

Maßstab: 1 : 1000
Stand: 12. Dezember 2002


Bearbeitung:

B-Plan:

GO-Plan:

Margret Hollinger
Büro für Stadtplanung
Borkumer Strasse 19
13581 Berlin
Tel. 030 / 35102609

Landschaft Planen & Bauen
Schlesische Strasse 27
10997 Berlin

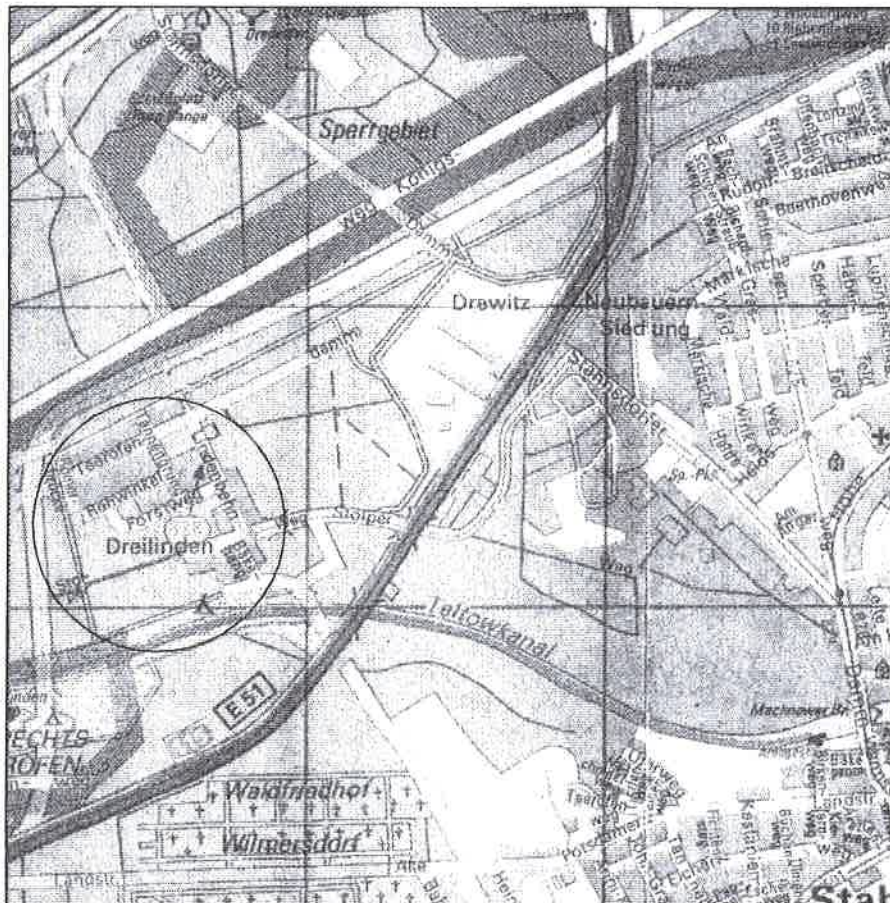

Ortsplan Kleinmachnow


Maßstab 1 : 25.000

85/6

2/4

1/4

2/4

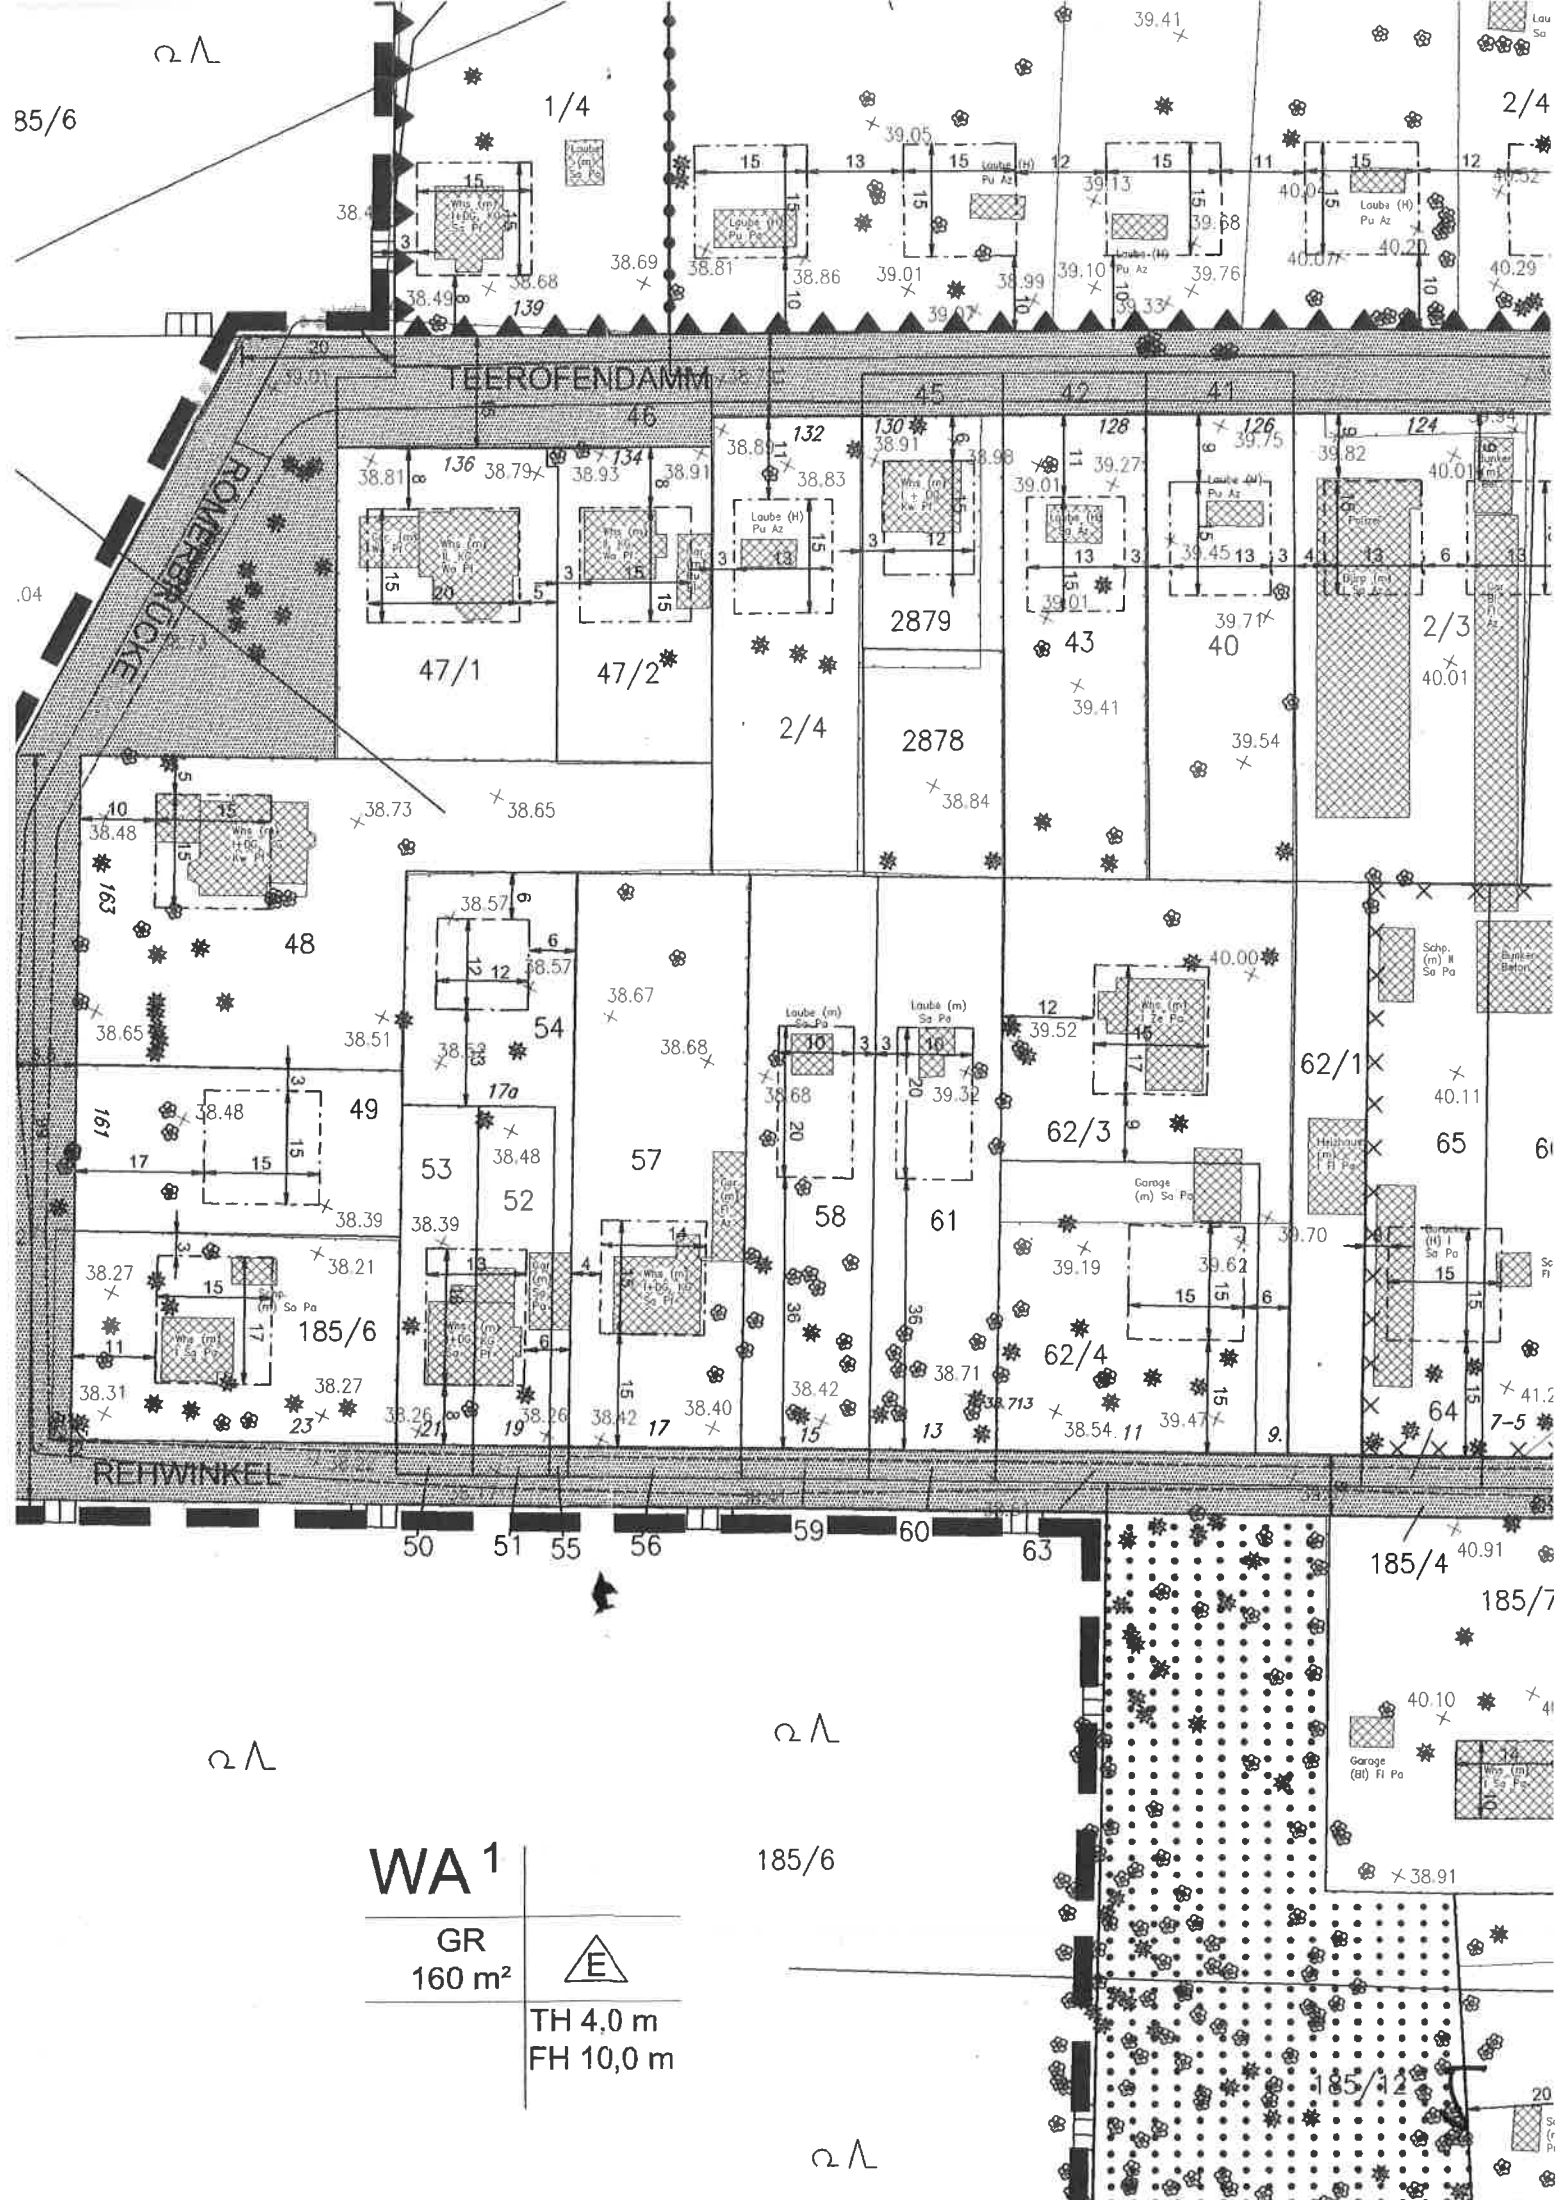

WA¹

GR
160 m²



TH 4,0 m
FH 10,0 m

185/6

2/4