


Anlage 9

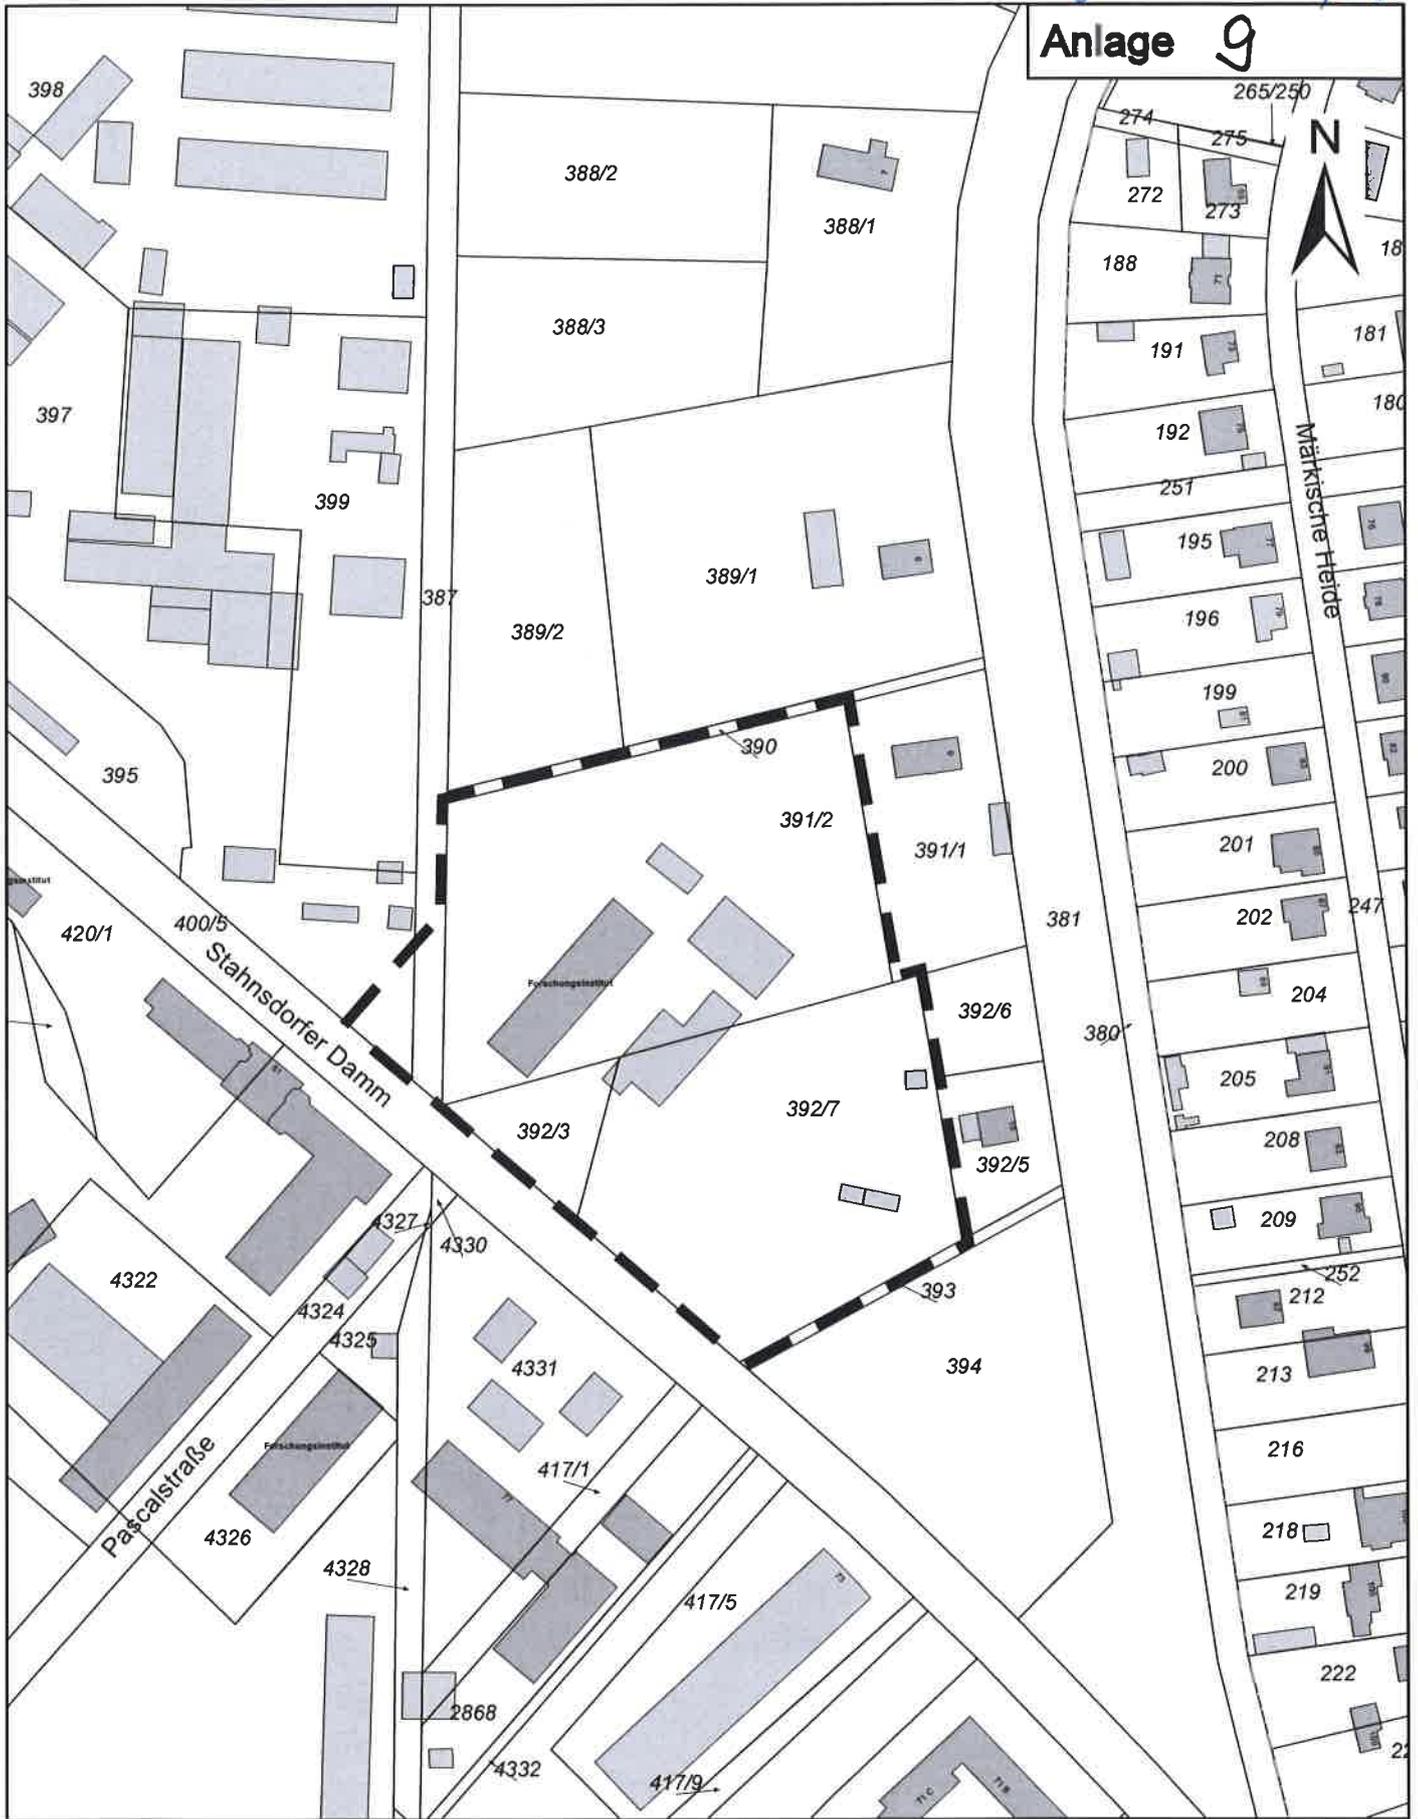

**Bebauungsplan KLM-BP-006-f
 (Landesfläche Nord)
 - Abgrenzung des Geltungsbereiches -**