


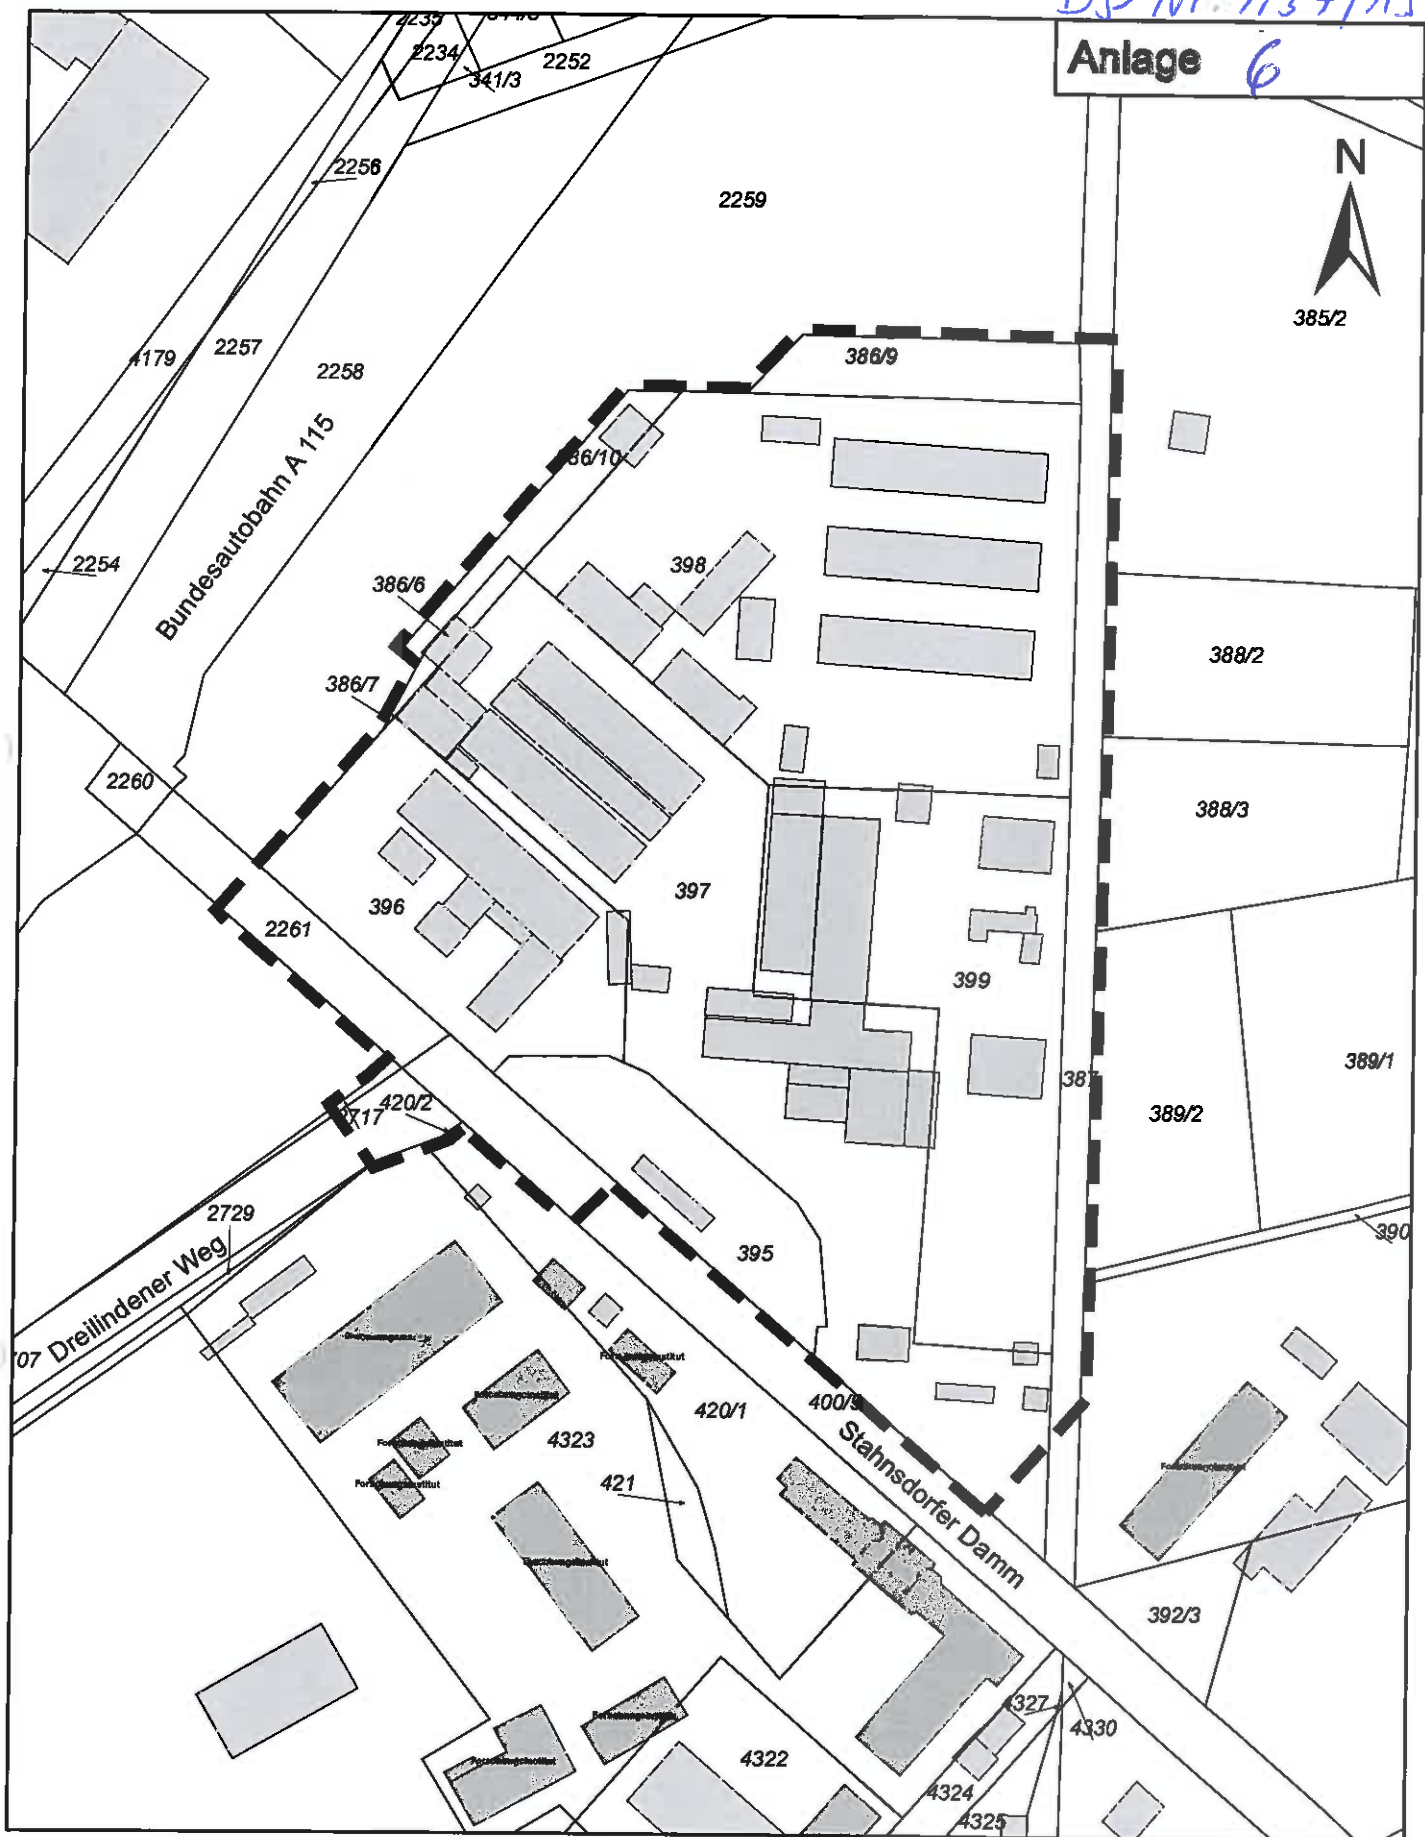

Bebauungsplan KLM-BP-006-e "Nördliches Gewerbegebiet" - Abgrenzung des Geltungsbereiches -