


Anlage 7

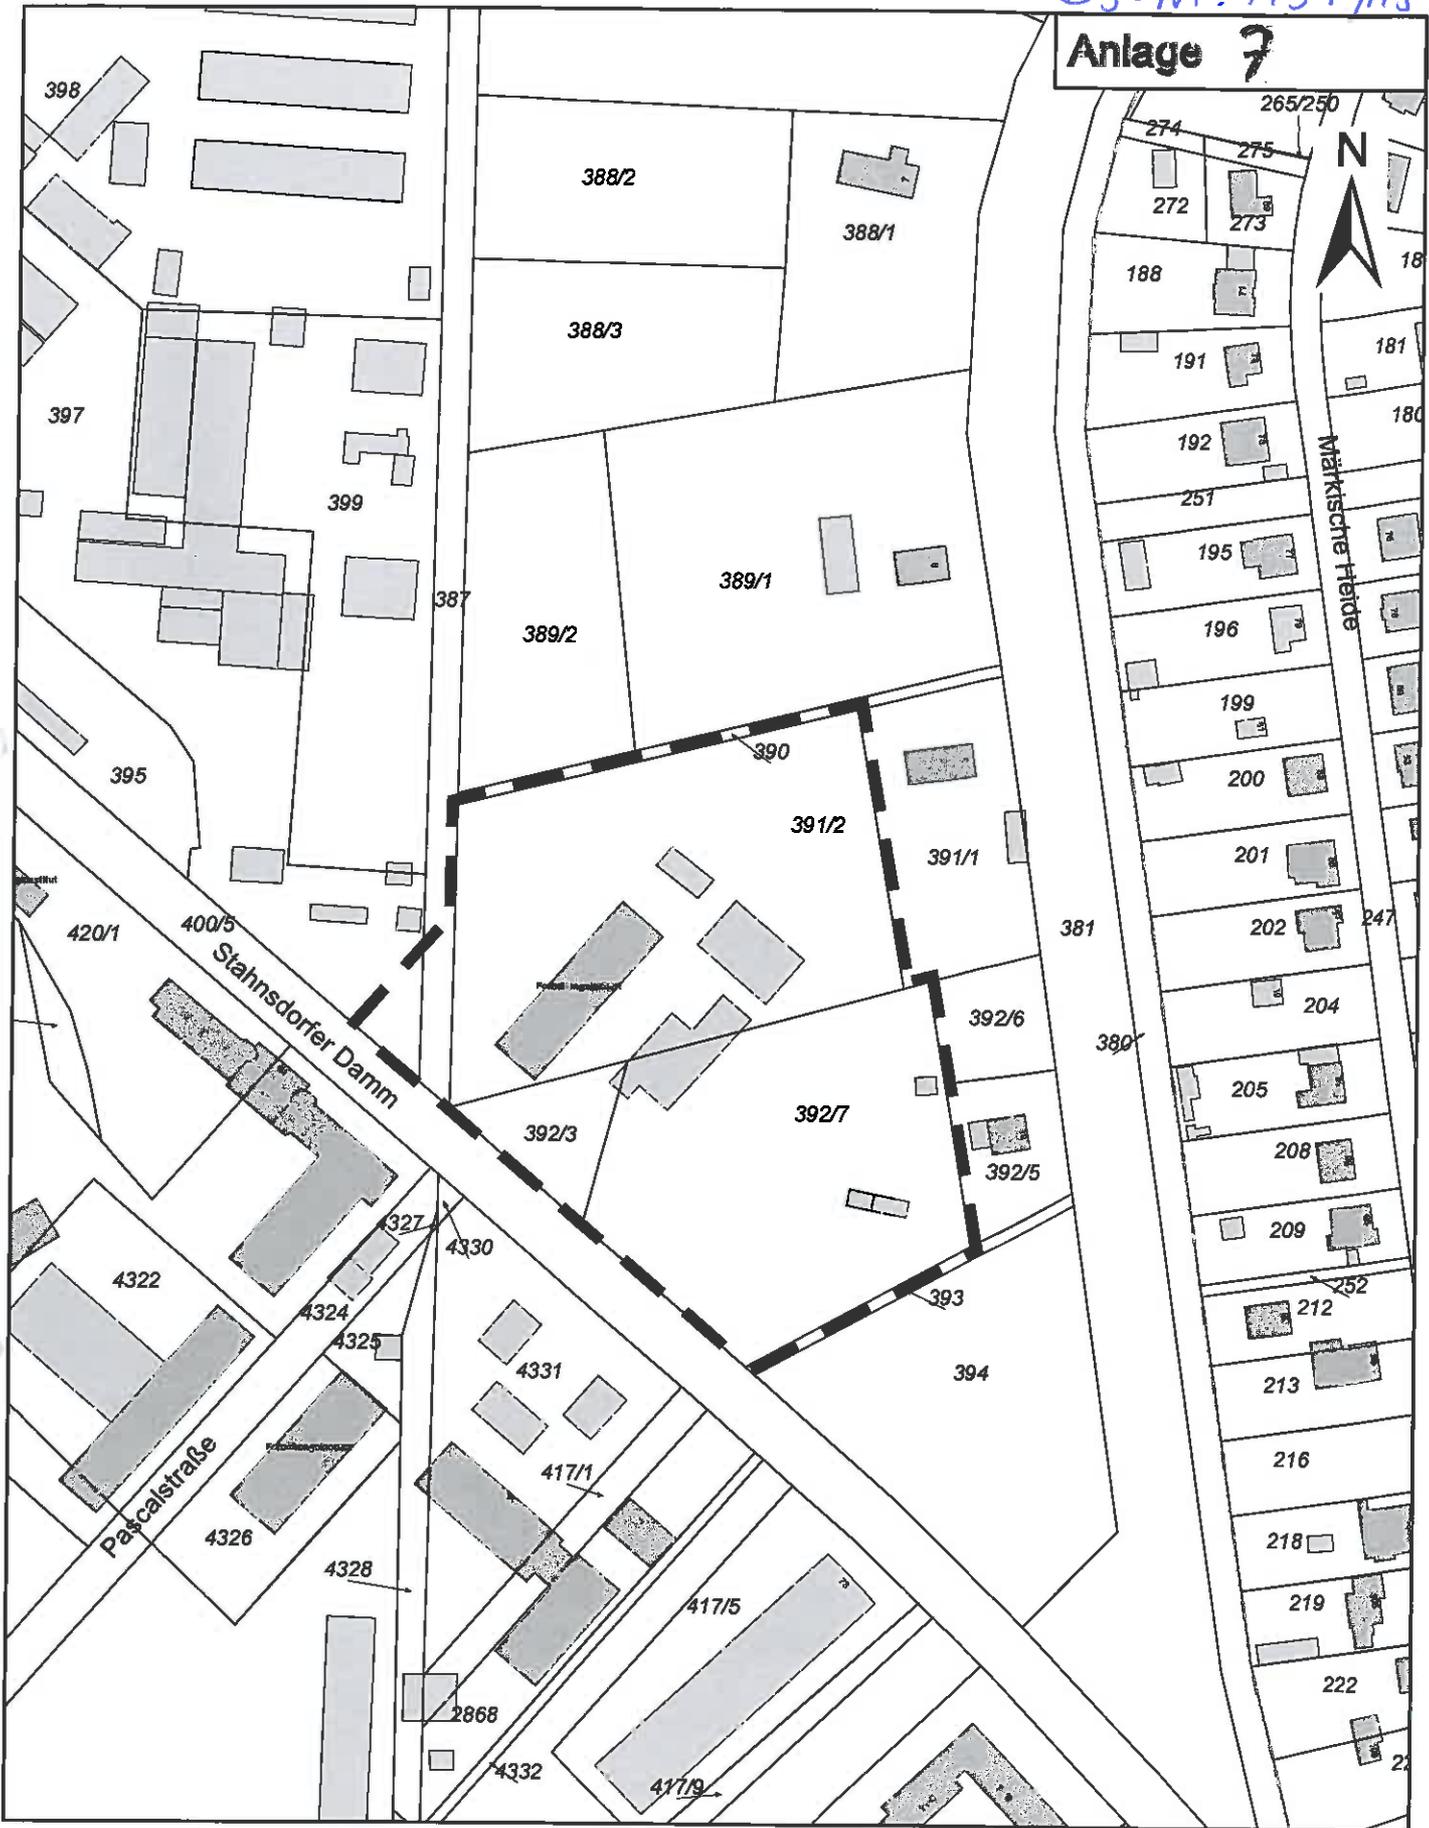

Bebauungsplan KLM-BP-006-f (Landesfläche Nord)

- Abgrenzung des Geltungsbereiches -