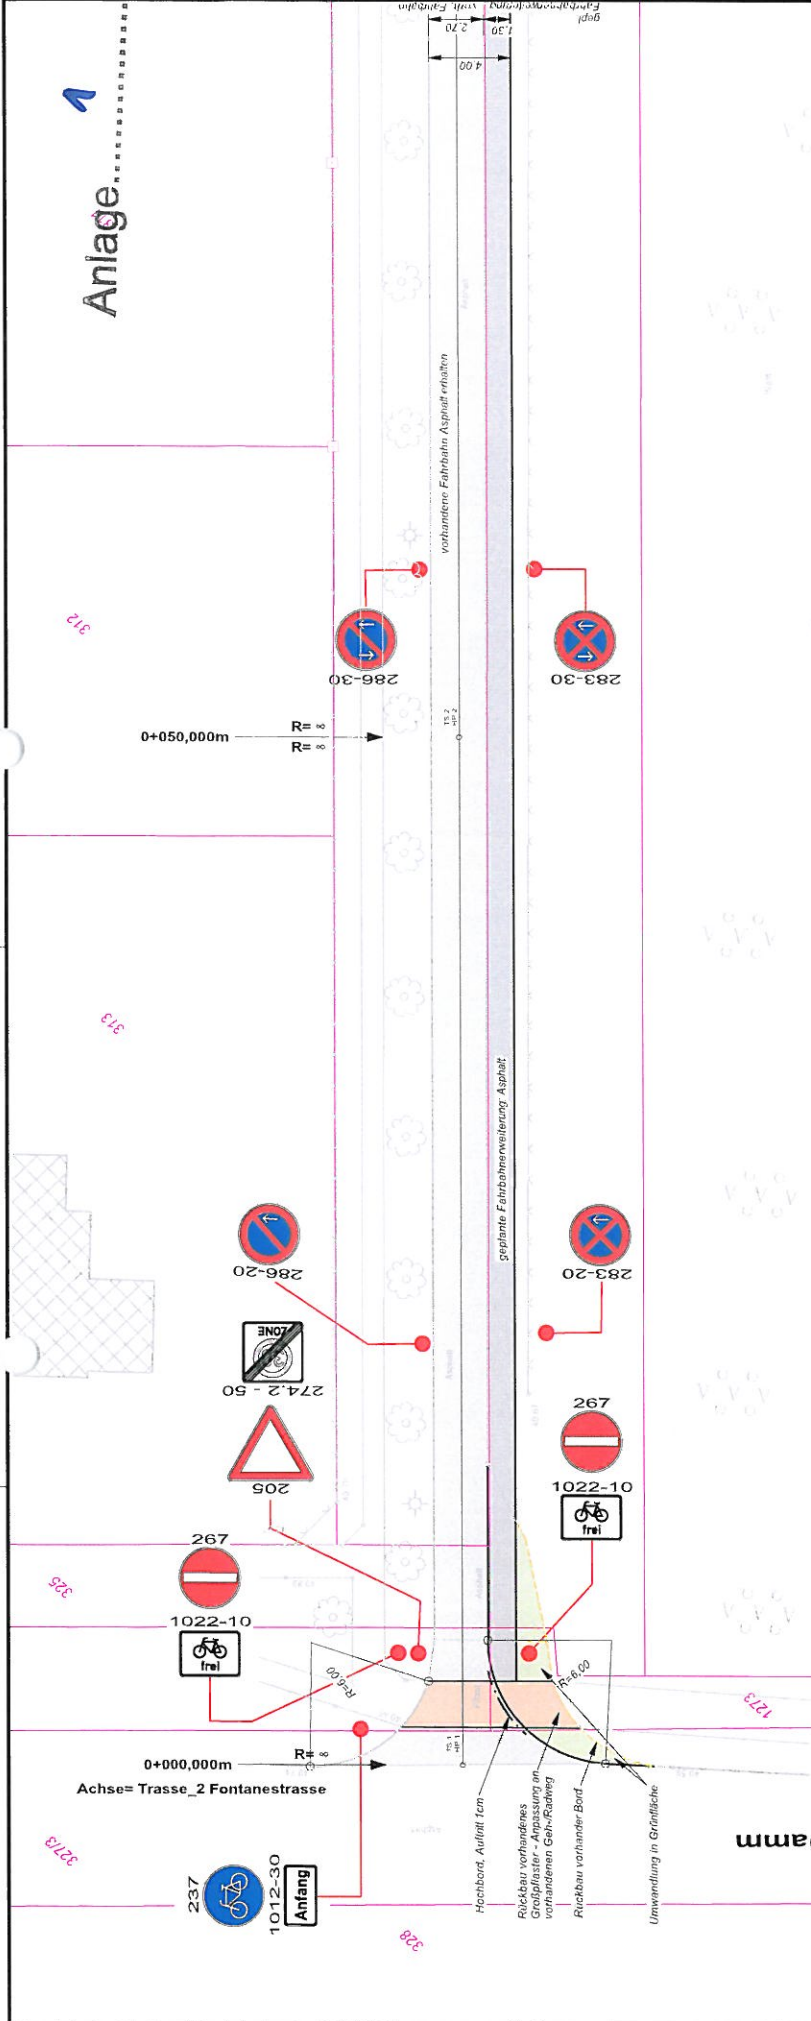




Gemeinde Kleinmachnow Adolf-Grimme-Ring 10 14532 Kleinmachnow

Vorhaben
Verkehrserschließung im Zuge
des B-Plan Verfahrens
"Kiebitzberge" in Kleinmachnow

Zeichnung
Lageplan Erweiterung
Fontanestraße

I.B.S.
Ingenieurbüro für
Siedlungswasserwirtschaft
und Straßenbau
Gröll, Krause, Krüger, Mallon Partnerschaftsgesellschaft
Beratende Ingenieure
Brücker Str. 55c, 14547 Berlin, Tel.: (033204)324-0, Fax: -21
E-Mail: info@IBS-Berlin.de

Planungsphase		Entwurfsplanung		Prüf. / Datum	
Bezugssystem Lage	ETRS 89	Blatt	1	Änderungen bzw. Ergänzungen	Datum
Bezugssystem Höhe	DHHN 92	Zu Regelquerschnitt		Nr.	
Maßstab Lage	1 : 250	bearbeitet			
Maßstab Höhe		Schleife	18.05.2010		
Archiv-Nr.		gezeichnet			
		Schleife	18.05.2010		
		geprüft			
		Schleife	18.05.2010		
		Gröll	18.05.2010		

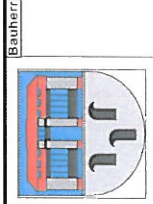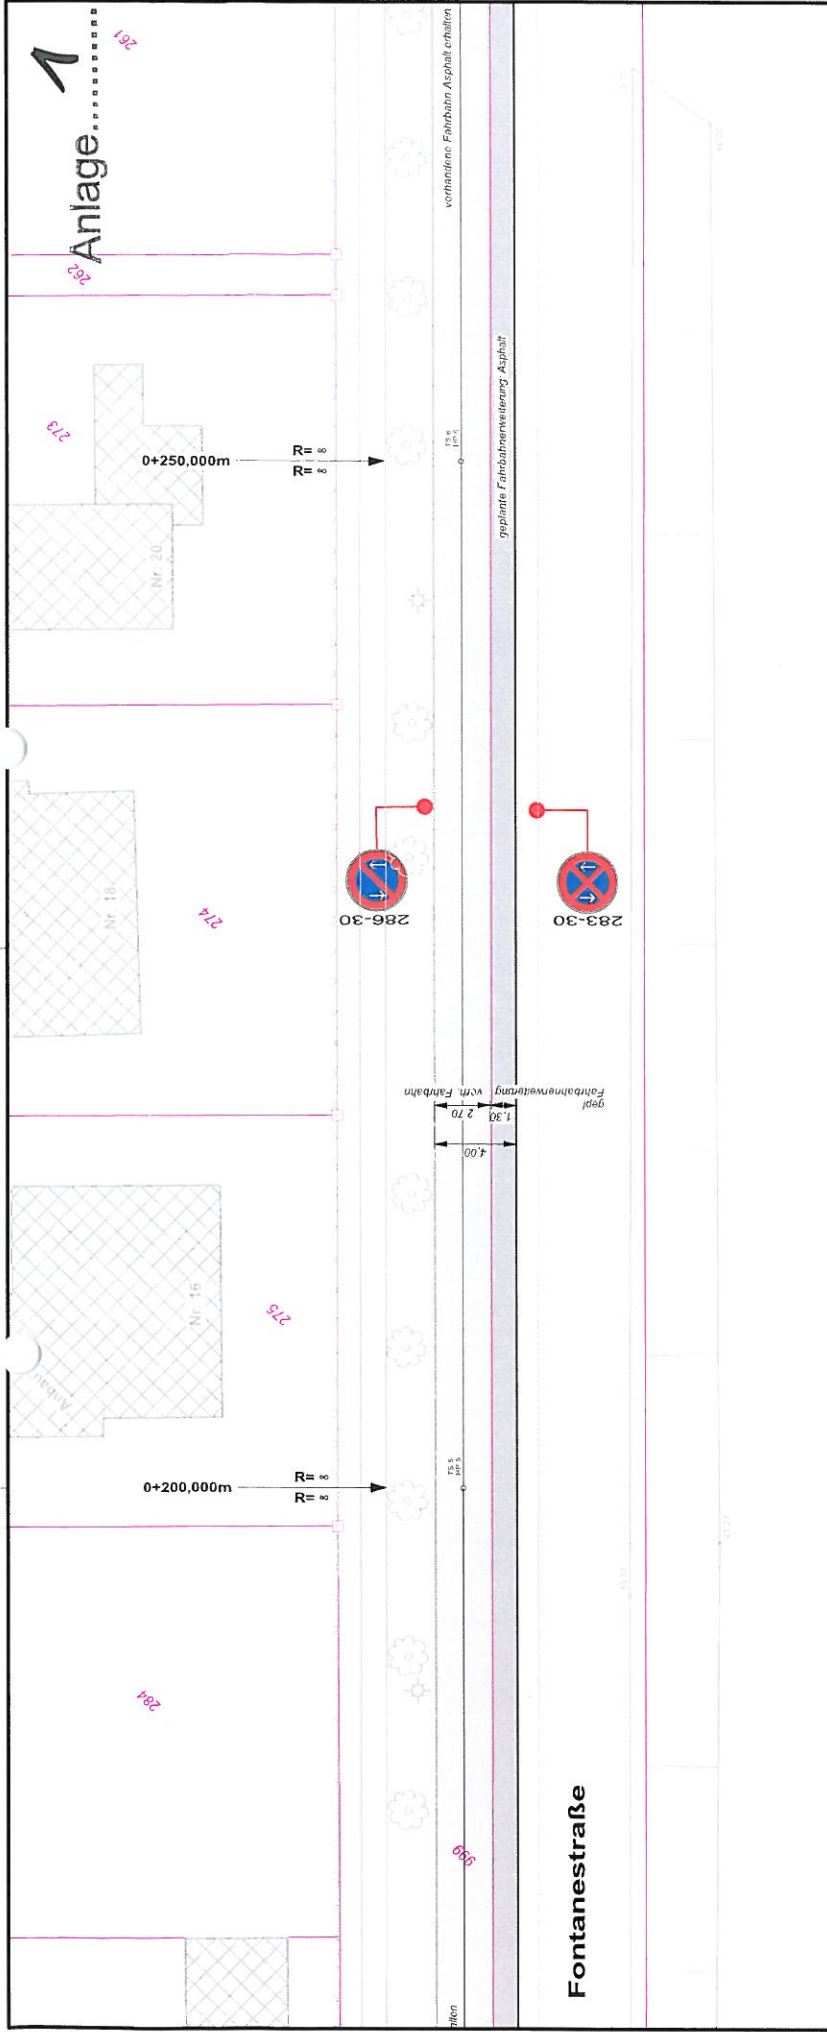

Gemeinde Kleinmachnow Adolf-Grimme-Ring 10 14532 Kleinmachnow

Vorhaben

Verkehrserschließung im Zuge
des B-Plan Verfahrens
"Kiebitzberge" in Kleinmachnow

Zeichnung

Lageplan Erweiterung
Fontanestraße

I.B.S.
Ingenieurbüro für
Siedlungswasserwirtschaft
und Straßenbau

Gröll, Krause, Krüger, Mallon Partnerschaftsgesellschaft
Beratende Ingenieure
Brücker Str. 55c 14547 Beelitz, Tel.: (033204)324-0, Fax.: 21
E-Mail: info@IBS-Beelitz.de

Planungsphase	Entwurfsplanung	Blatt	3
Bezugssystem Länge	ETRS 89	zu Regelquerschnitt	
Bezugssystem Höhe	DHHN 92	bearbeitet	
Datum	18.05.2010	Schilase	
Maßstab Lage	1 : 250	gezeichnet	
Datum	18.05.2010	Schilase	
Maßstab Höhe		geprüft	
Datum	18.05.2010	Gröll	
Archiv-Nr.			

Platz / Datei	
Änderungen bzw. Ergänzungen	
Nr.	
Datum	

.../K/M/Kiebitzberge/Lageplan-Kiebitzberge-Fontanestraße.gpx

Anlage 1
Max-Reimann-Straße

0+323,334m



353



283-10

geplante Fahrbahnerweiterung Asphalt



283-10

220-20




0+300,000m

R=∞

R=∞

Bauherr

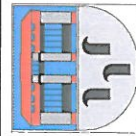

Gemeinde Kleinmachnow Adolf-Grimme-Ring 10 14532 Kleinmachnow

Verkehrerschließung im Zuge
des B-Plan Verfahrens
"Kiebitzberge" in Kleinmachnow
Lageplan Erweiterung
Fontanestraße

I.B.S.
Ingenieurbüro für
Siedlungswasserwirtschaft
und Straßenbau
Gröll, Krause, Krüger, Mallon Partnerschaftsgesellschaft
Beratende Ingenieure
Brücker Str. 55c, 14547 Beelitz, Tel.: (033204)324-0, Fax.: 21
E-Mail: info@IBS-Beelitz.de

Planungsphase	Blatt	Entwurfsplanung
Bezugssystem Lage	ETRS 89	4
Bezugssystem Höhe	DHHN 92	
Maßstab Lage	1 : 250	
Maßstab Höhe		
Archiv-Nr.		

zu Regelquerschnitt	bearbeitet	Datum
Schilase		18.05.2010
Schilase		18.05.2010
Gröll		18.05.2010

Änderungen bzw. Ergänzungen	Datum	Nr.

Zufahrtstraße Sportpark

vorhandene Fahrbahn Asphalt erhalten