


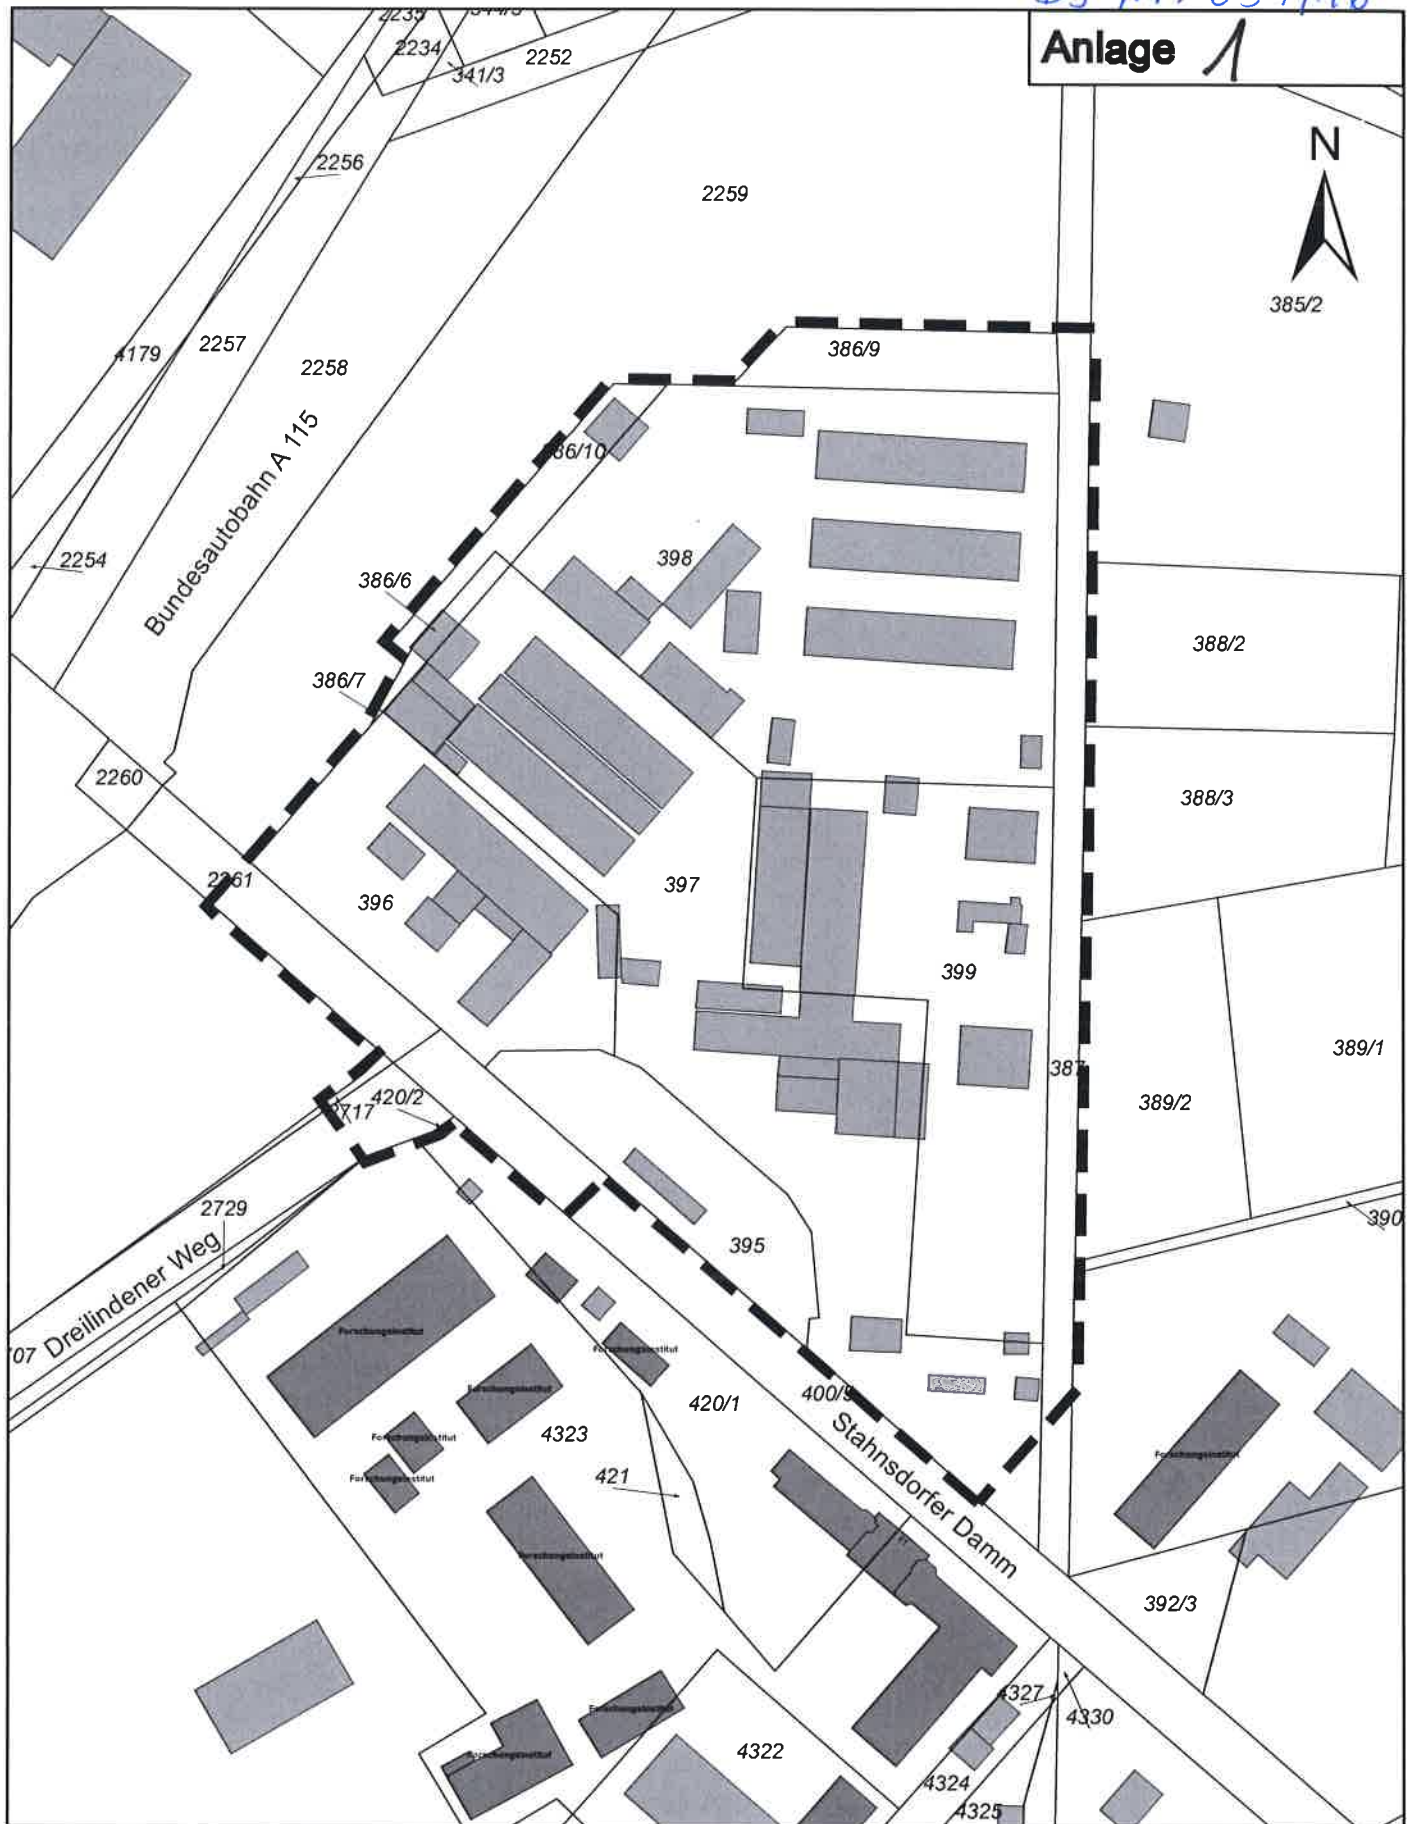

Bebauungsplan KLM-BP-006-e "nördlich Stahnsdorfer Damm" - Abgrenzung des Geltungsbereiches -