


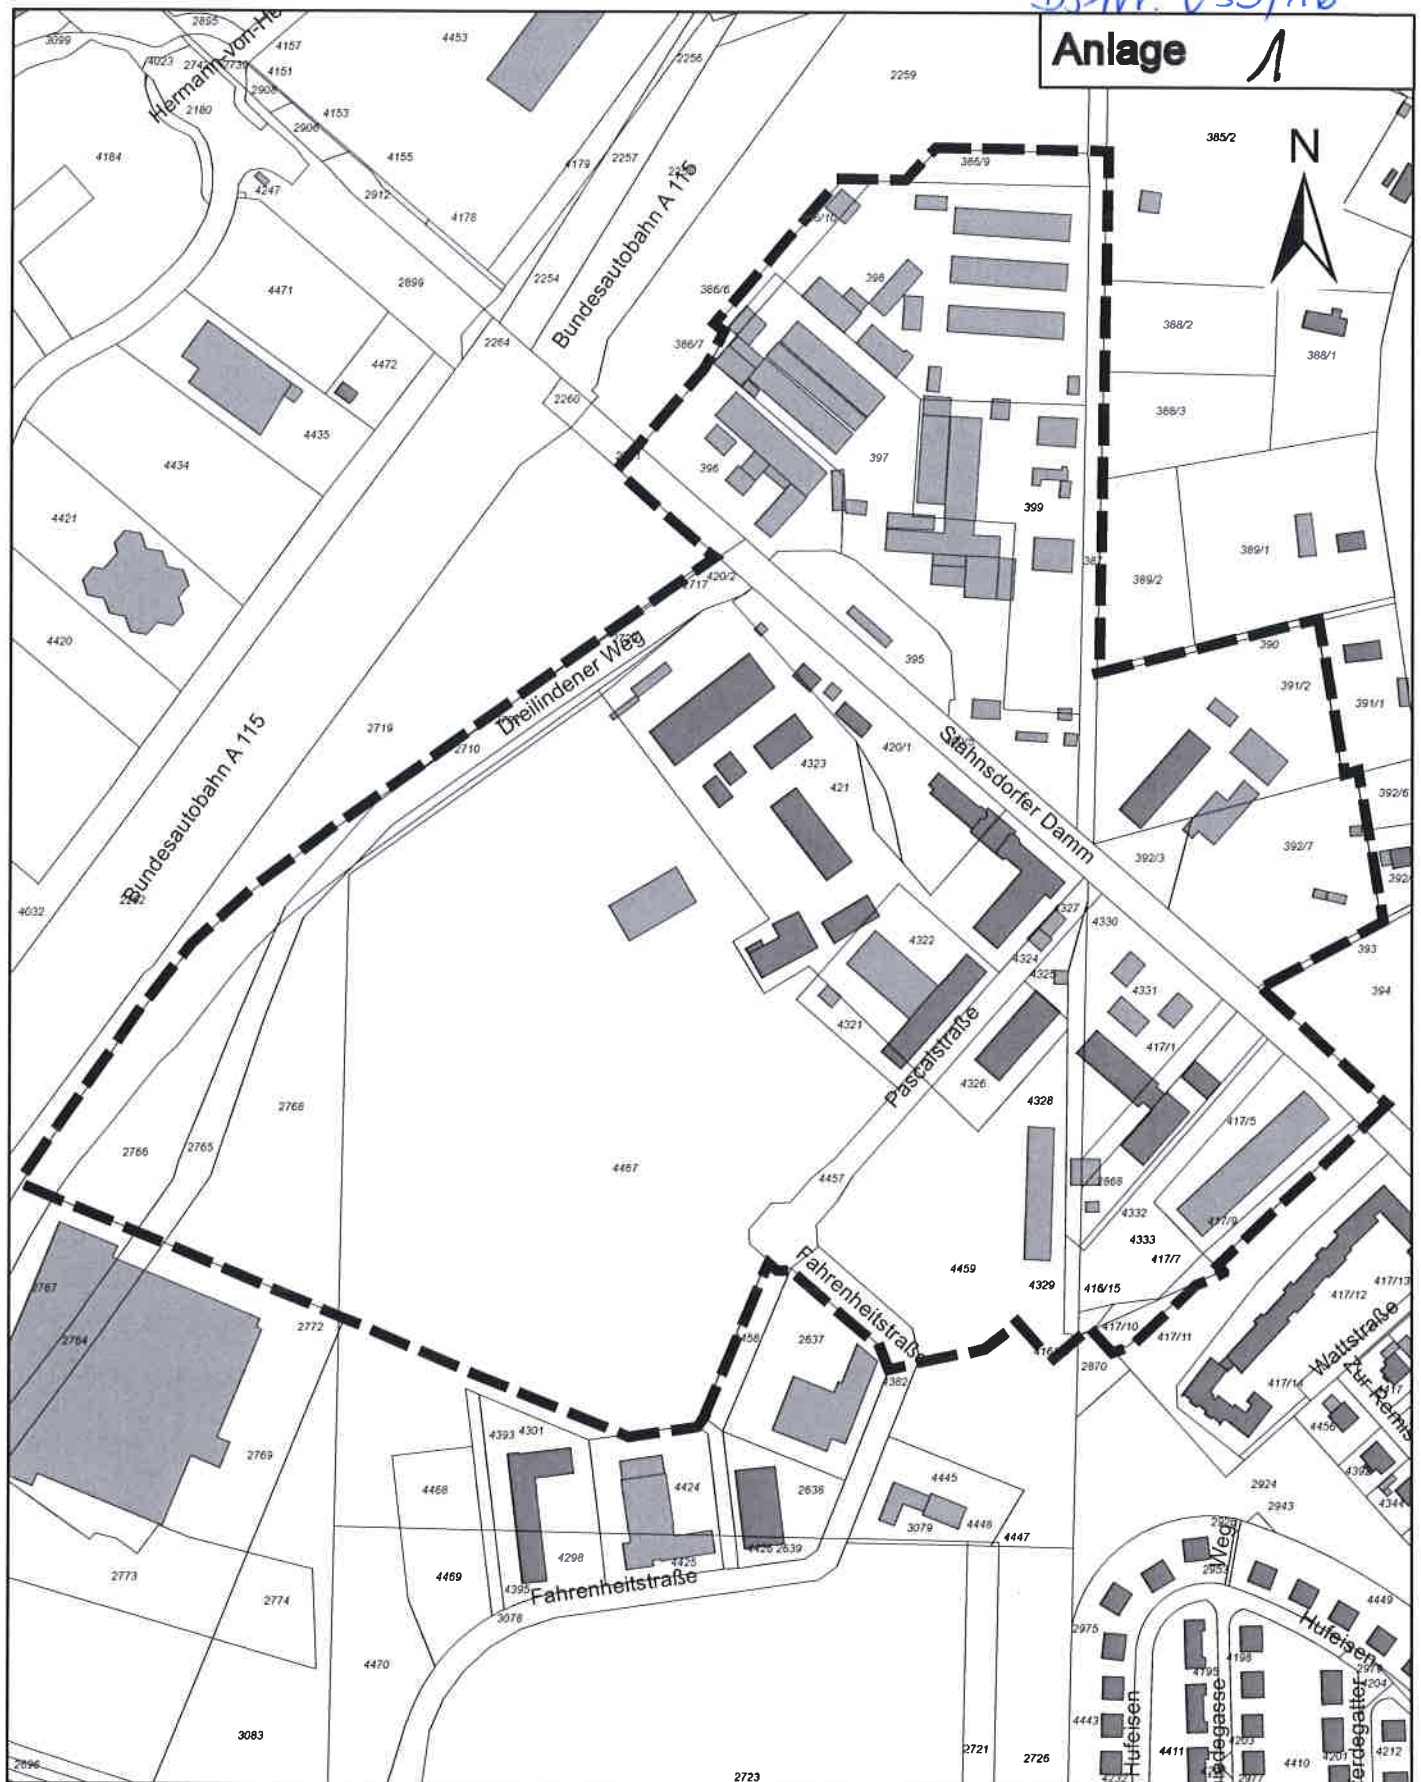

8. Änderung des Flächennutzungsplanes für Flächen beiderseits Stahnsdorfer Damm

- Kennzeichnung des Änderungsbereiches -