


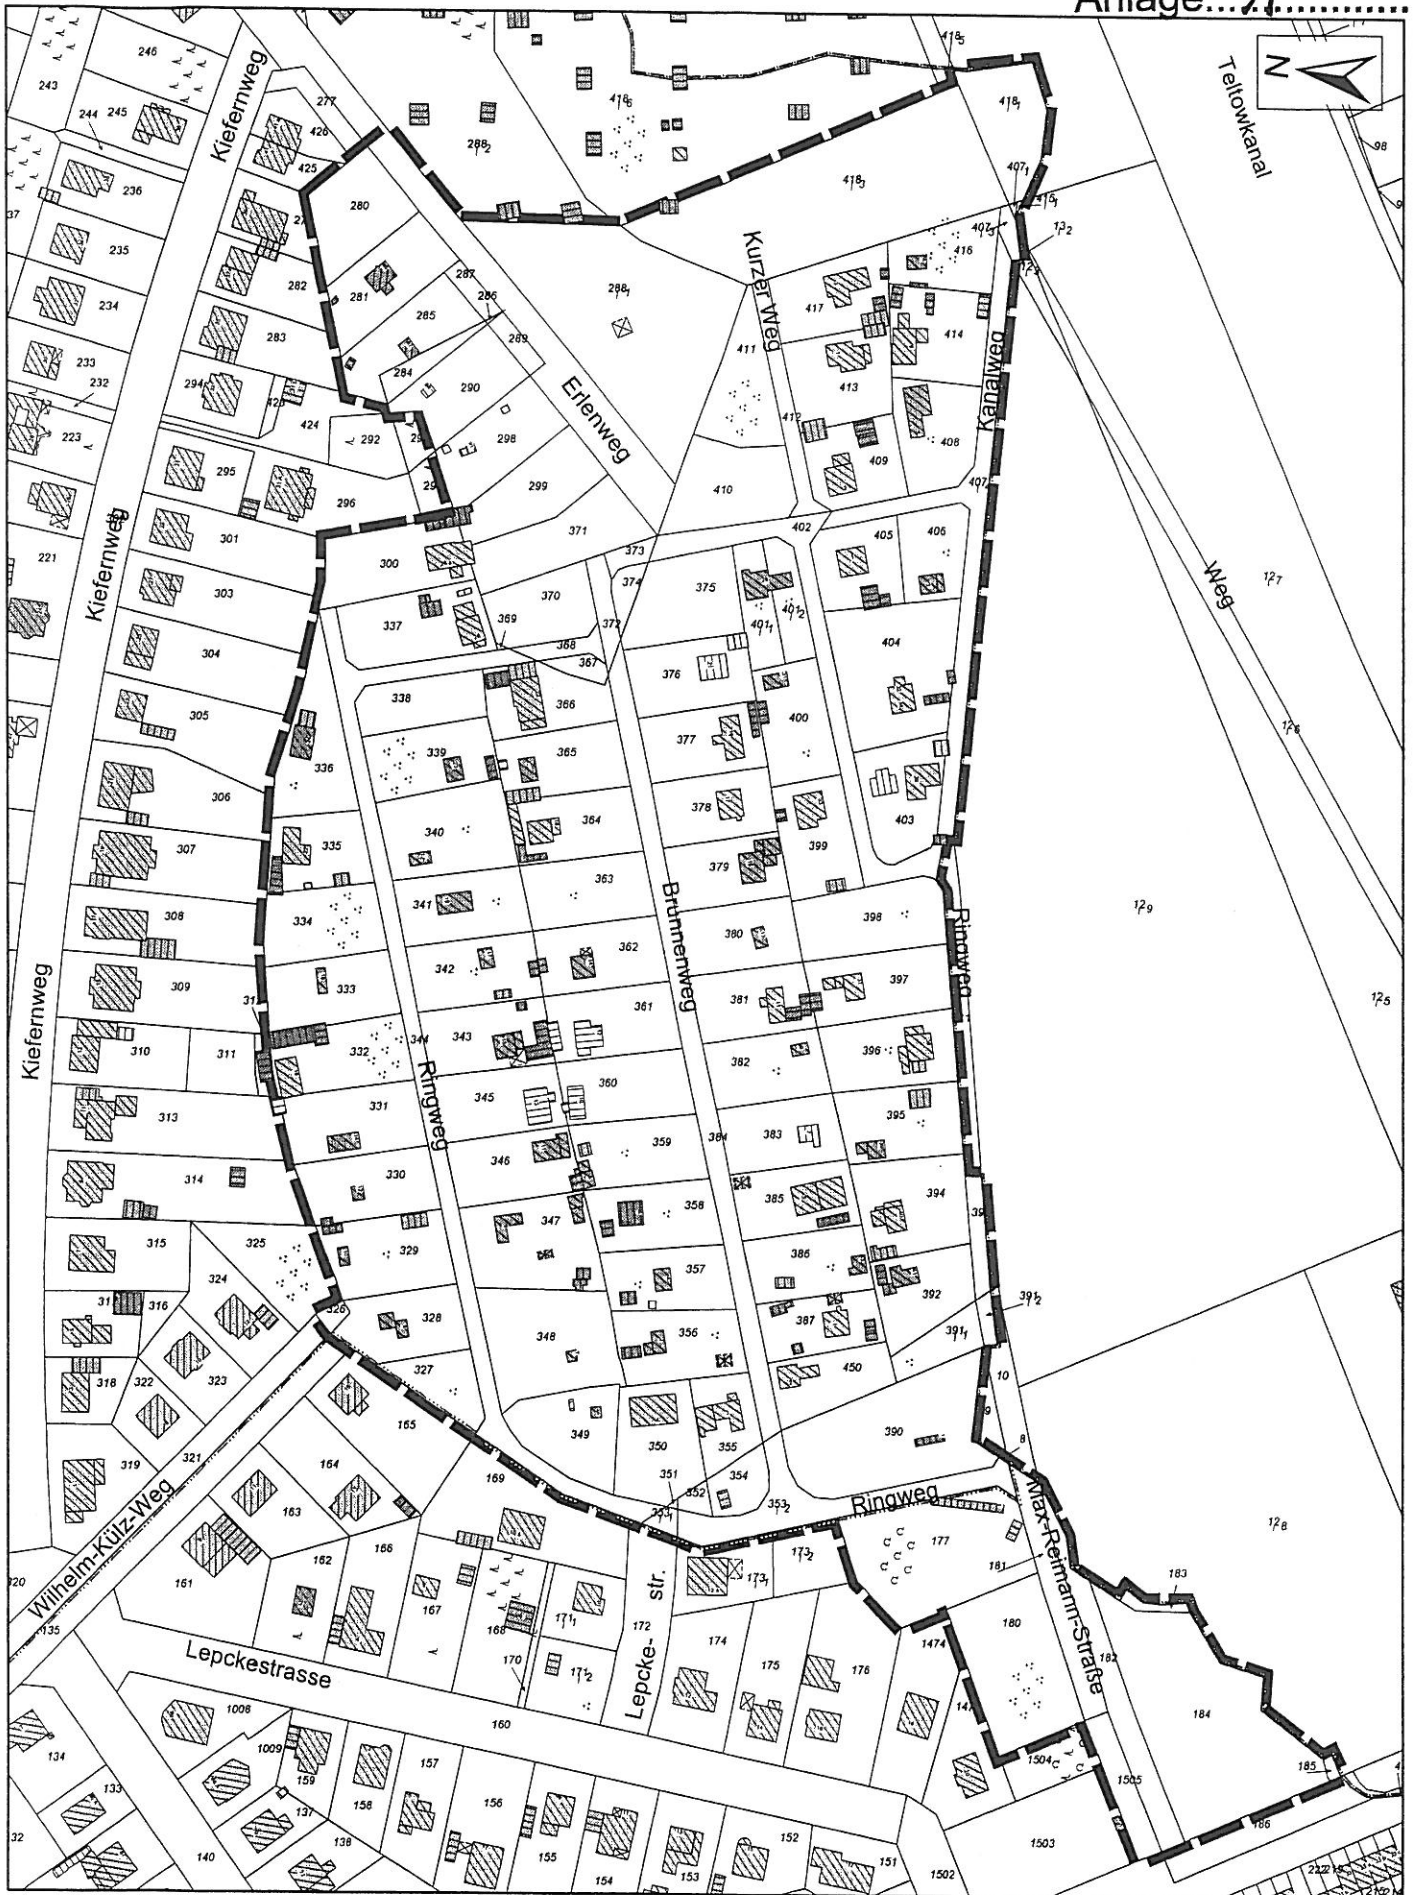

KLM-BP-044 "Gartensiedlung Kleinmachnow Süd-Ost" **- Abgrenzung des Geltungsbereiches -**



Sportanlagen



Bolzplatz

3. Flächen für den überörtlichen Verkehr und örtliche Hauptverkehrswege



Überörtliche und örtliche Hauptverkehrsstraße



Trassenfreihaltung für ÖPNV



Ruhender Verkehr

4. Flächen für Ver- und Entsorgungsanlagen



Laubdeponie

5. Grünflächen



Grünfläche



Parkanlage



Dauerkleingärten



Freibad



Spielplatz



Friedhof



Waldgeprägte Grünfläche / Grünverbindung

6. Flächen für Wald



Fläche für Wald



Geschützter Landschaftsbestandteil (festgesetzt)



Gesetzlich geschütztes Biotop
nach § 32 BbgNatSchG



Geschütztes Bodendenkmal



Geschütztes Bodendenkmal:
Denkmalbereich, Alter Ortskern



Flächen für die Wasserwirtschaft

Vermerke



Flächen für Bahnanlagen (Trassenfreihaltung)




Bahnhof, P&R Standort, geplant



Schutzgebiet für die Grundwassergewinnung,
Trinkwasserschutzzone II/III (im Verfahren)



Vermerk Fläche für Ausbau Teltowkanal

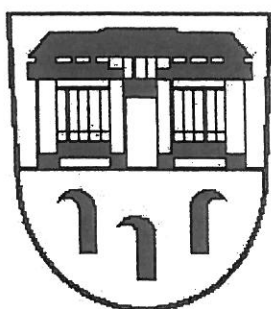

Gemeinde Kleinmachnow

Adolf-Grimme-Ring 10

14532 Kleinmachnow

Flächennutzungsplan Kleinmachnow

Neubekanntmachung

in der Fassung der 10. Änderung vom 15.10.2009

Maßstab: 1 : 10.000

Datum: 17. Mai 2010

